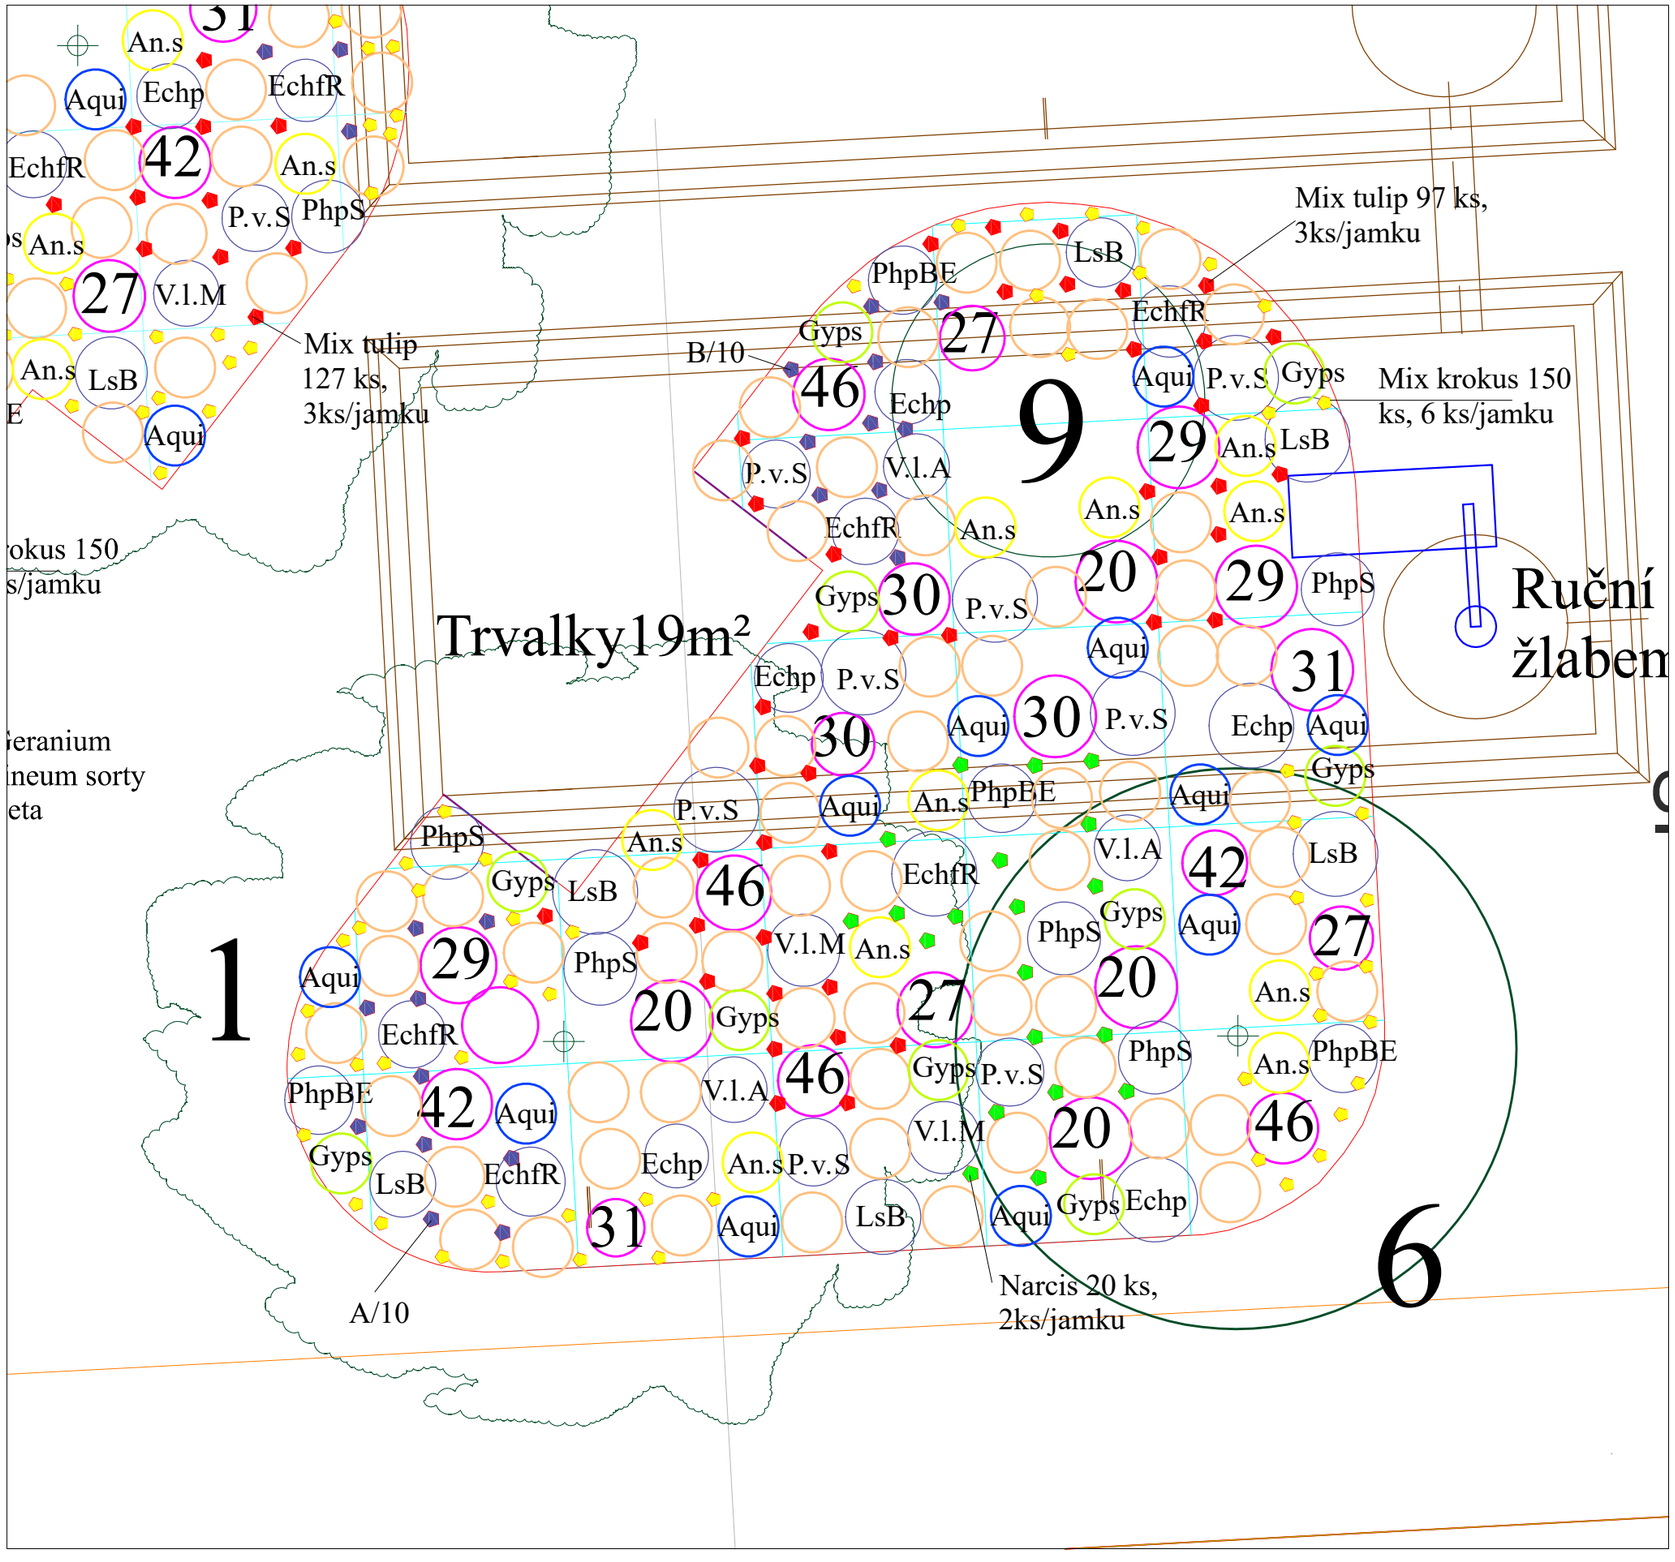

Navržené rostliny:

Č.1		Amelanchier lamarckii	1ks
Č.9		Buddleia davidii cv. Royal Red	1ks
Č.6		Syringa vulgaris cv. Primerose	1ks
Č.20	AhHJ	Anemone hupehensis cv. Honorine Jobert	4ks
Č.21	As	Anemone sylvestris	10ks
Č.23	AqvA	Aquilegia vulgaris cv. Alba	6ks
Č.24	AqvGG	Aquilegia vulgaris cv. Grandmotherś Garden	5ks
Č.27	AePS	Aster ericoides cv. Pink Star	3ks
Č.29	DeA	Delphinium cv. Astolat	3ks
Č.30	DeBB	Delphinium cv. Blue Bird	3ks
Č.31	Dsp	Dicentra spectabilis	2ks
Č.33	EfR	Echinacea fulgida cv. Rubistern	5ks
Č.34	Ep	Echinacea purpurea	5ks
Č.35	GsA	Geranium sanquineum cv. Album	15ks
Č.36	GsMF	Geranium sanquineum cv. Max Frei	15ks
Č.37	GsS	Geranium sanquineum cv. Striatum	15ks
Č.38	Gyps	Gypsophilla cv. Rosenschleier	10ks
Č.39	LsB	Leucanthemum superbum cv. Becky	6ks
Č.40	NfaPB	Nepeta faassenii cv. Pursian Blue	16ks
Č.41	PvSh	Panicum virgatum cv. Shenandoach	8ks
Č.42	PlLA	Peonia lactiflora cv. Lady Anna	2ks
Č.43	PpBE	Phlox paniculata cv. Bright Eyes	4ks
Č.44	PpS	Phlox paniculata cv. Starfire	5ks
Č.46	VphR	Verbascum phoeniceum cv. Rosetta	4ks
Č.47	VlA	Veronica longifolia cv. Alba	3ks
Č.48	VlM	Veronica longifolia cv. Marietta	2ks

Cibuloviny podzimní

A	Allium cv. Globemaster, výsadba 1ks/jamku	10ks
B	Allium His excelens, výsadba 1 ks/jamku	10ks
C	Crocus cv. Grand Maitre	38ks
D	Crocus cv. Jeane dÁrc	38ks
E	Crocus cv. Pickwick	37ks
F	Crocus chrysanthus cv. Cream Beauty	37ks
G	Narcisus poeticus cv. Recurvus, 2 ks/jamku	20ks
H	Tulipa cv. Apeldoorn	25ks
Ch	Tulipa cv. Apeldoornś Elite	25ks
I	Tulipa cv. Beauty of Apeldoorn	25ks
J	Tulipa cv. Golden Apeldoorn	25ks

Mix č.35, 36, 37, 40 mix půdní pokryv
Mix Crocus č.C, D, E, F, 6ks/jamku
Mix Tulipa č. H, CH, I, J, 3ks/jamku
Allium A, B, 1ks/jamku
Narcis, 2ks/jamku

Jedná se o smíšený trvalkový záhon se záměrně nepravidelným rozložením rostlin. Výsledkem je výškové a barevné prolnutí všech druhů. V záhonu se uplatňuje vyšší stupeň autoregulace. Druhy rostlin jsou rozděleny do čtyř skupin: solitérní (15%), střední (40%), pokryvné (30%), vtroušené (15%). Pro snažší orientaci slouží pomocný rastr 1 x 1 m., tyrkysové barvy.

INVESTOR: Město Turnov, Antonína Dvořáka 335, 511 01, Turnov, DIČ: CZ00276227

PROJEKTANT: Ing. Petra Löffelmannová, Za vodou 241, Horní Maršov, 542 26

Projekt zahradních a krajinářských úprav objektu " Domov se zvláštním režimem v Turnově "

Osazovací plán - atrium - trvalkový záhon malý

09/2020

FORMÁT: A3
MĚŘÍTKO: 1:30
DOKUMENT Č.: 15