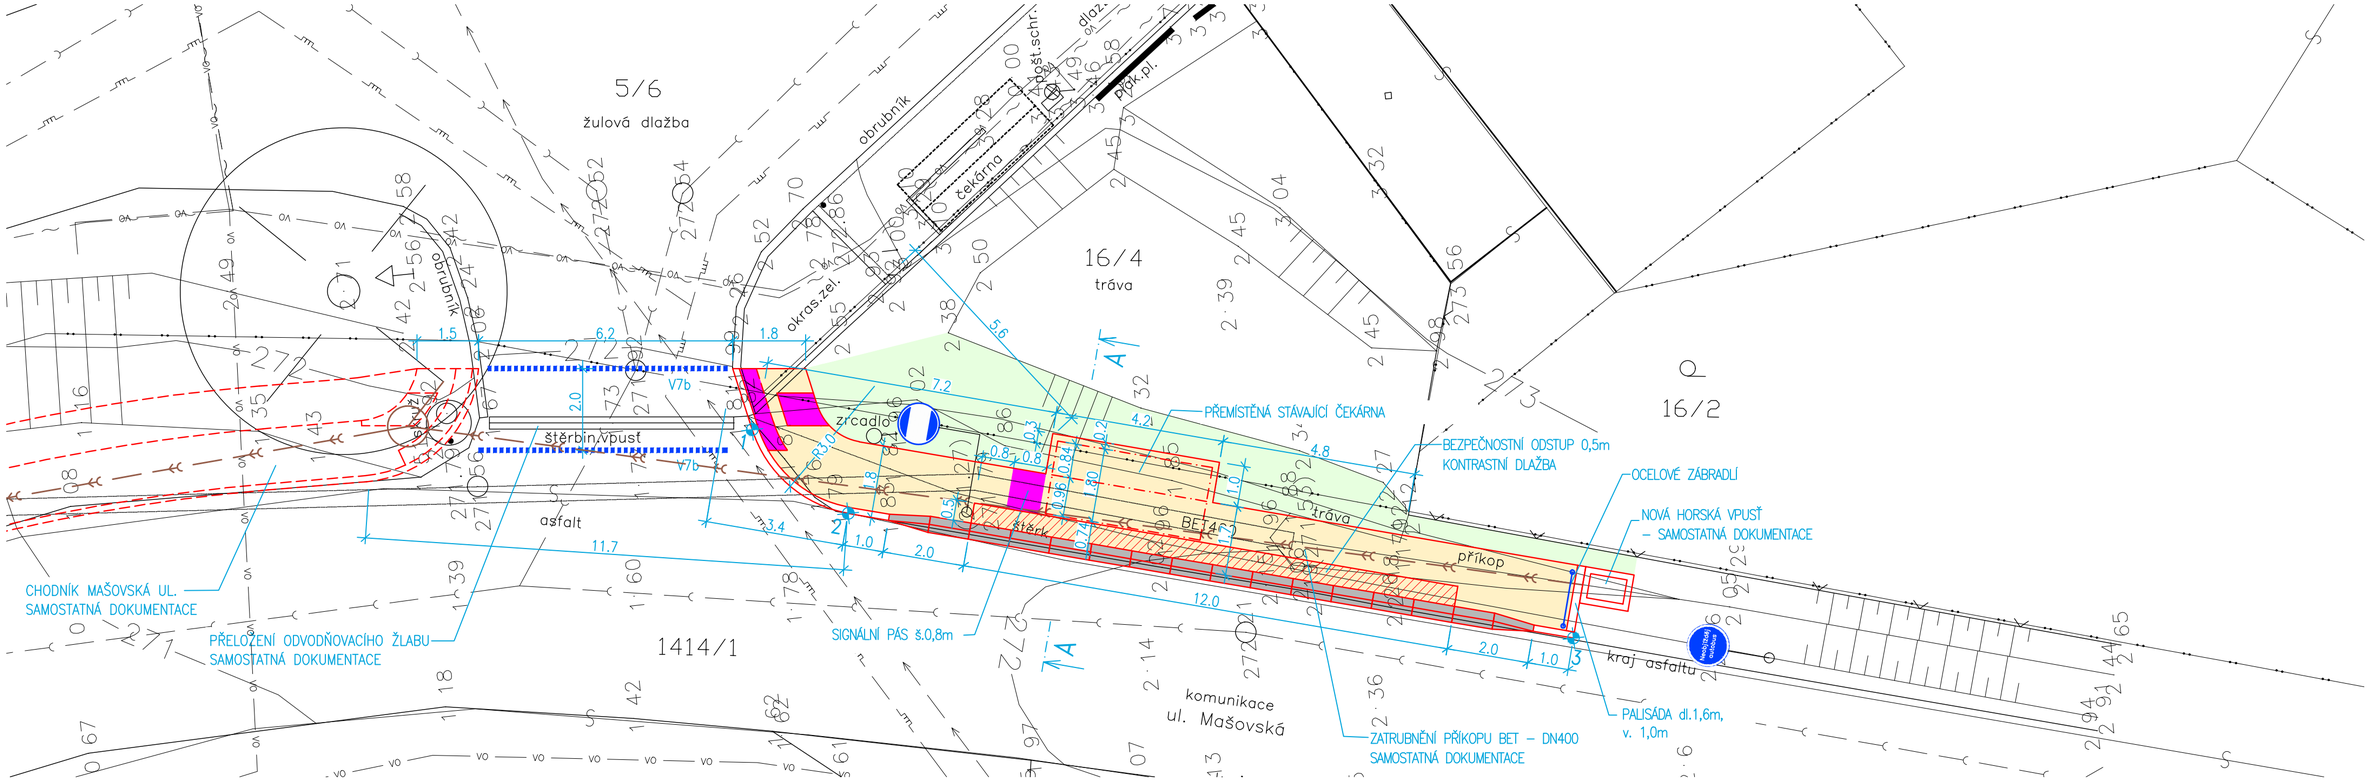

LEGENDA:

- HRANICE POZEMKŮ
- STÁVAJÍCÍ OPLOCENÍ
- STÁVAJÍCÍ STROMY

STÁVAJÍCÍ TECHNICKÁ INFRASTRUKTURA:

- STÁVAJÍCÍ SPLAŠKOVÁ KANALIZACE
- STÁVAJÍCÍ JEDNOTNÁ KANALIZACE
- STÁVAJÍCÍ STL. PLYNOVOD
- STÁVAJÍCÍ VEDENÍ SDĚLOVACÍHO KABELU
- VO VEŘEJNÉ OSVĚTLENÍ
- VODOVODNÍ ŘAD

- NOVÉ CHODNÍKY
- NOVÉ OZELENĚNÍ
- BEZBARIEROVÝ OBRUBNÍK K AUTOBUSOVÝM ZASTÁVKÁM
- VAROVNÝ A SIGNÁLNÍ PÁS DLE VYHL.Č.398/2009 SB.
- NOVÝ ASFALTOVÝ POVRCH

- NOVÁ DEŠŤOVÁ KANALIZACE – SAMOSTATNÁ DOKUMENTACE
- VODOROVNÉ ZNAČENÍ

VYTYČOVACÍ BODY JTSK

Č	Y	X
1	684337.332	996326.860
2	684339.615	996328.977
3	684344.519	996346.297

VÝŠKOVÝ SYSTÉM : Bpv

Zodpovědný projektant	Vypracoval	Kontroloval
Ing. Petr Štěpánek	Ing. Michaela Mlejnková	Rudolf Hördler

PROFES PROJEKT spol. s r. o.
stavební a projekční firma
Vejrichova 272 TURNOV
tel. 481319831 fax 481319832
e-mail : profesprojekt@profesprojekt.cz
www.profesprojekt.cz

Místo:	Turnov	Stavební úřad:	Turnov
Objednatel:	Město Turnov, Ant. Dvořáka 335, 511 22 Turnov		
Akce:	AUTOBUSOVÁ ZASTÁVKA MAŠOV - NÁVES		
Příloha:	SITUACE		

Stupeň	DSR
Datum	04.2017
Číslo zakázky	17016
Měřítko	1:100
Výtisk č.	
Příloha č.	C.2