


IO 101.10
4.3 VZOROVÉ PŘÍČNÉ ŘEZY, M 1:50

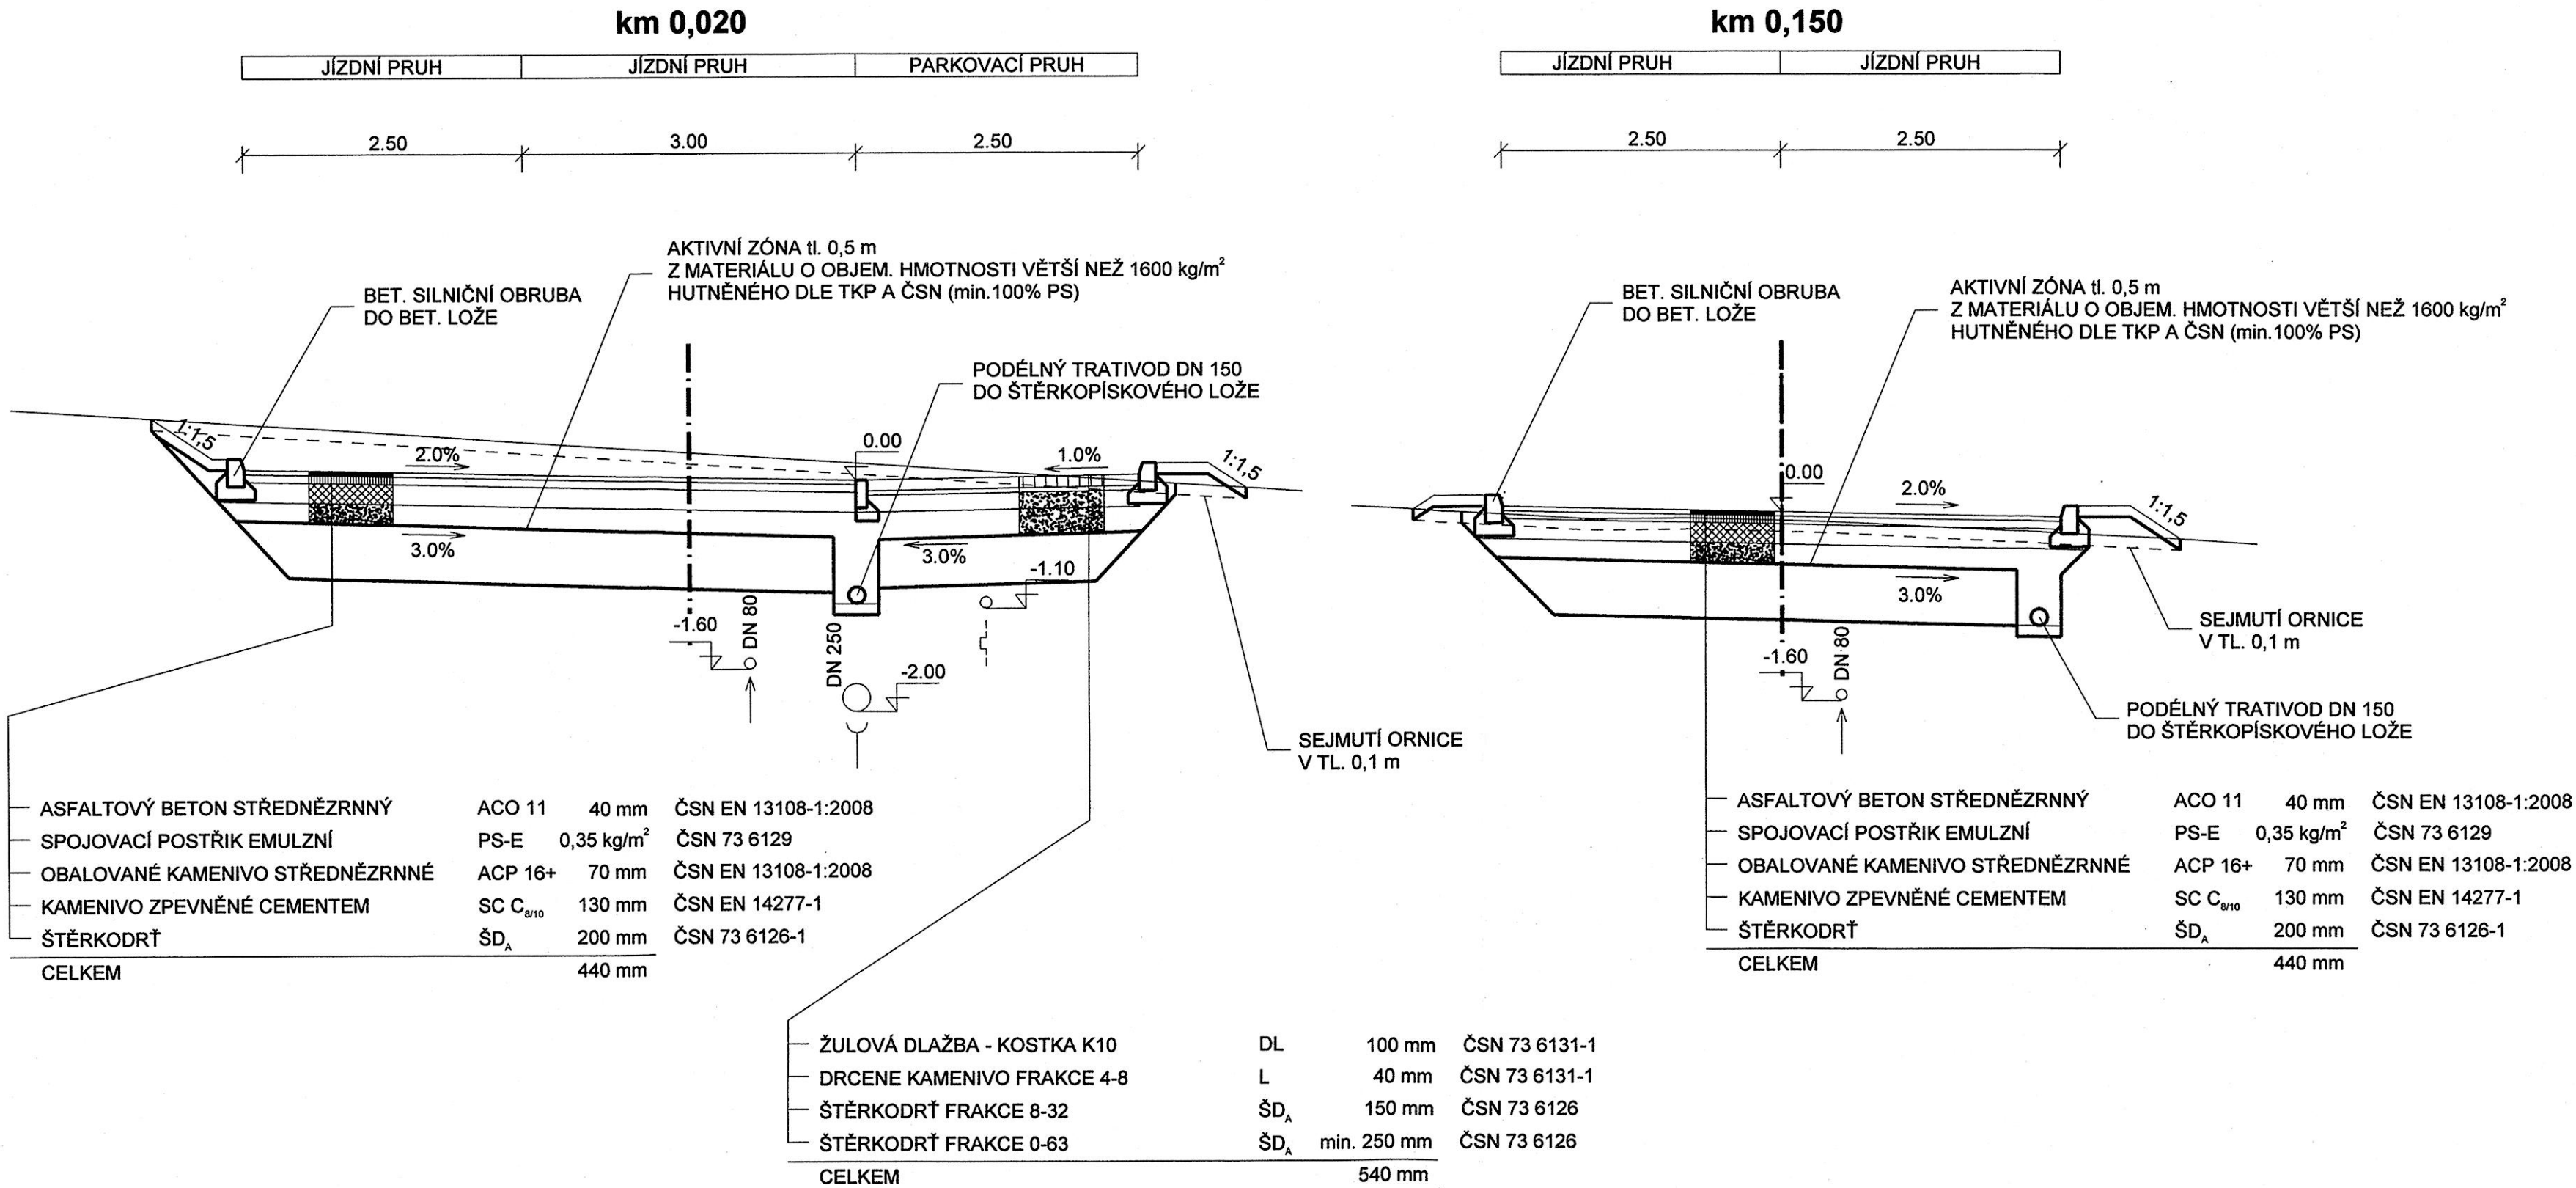

KOMUNIKACE A INŽENÝRSKÉ SÍTĚ V ROZVOJOVÉ
LOKALITĚ HRUŠTICE - KÁROVSKO, TURNOV
IV. ETAPA - AKTUALIZACE 2013

Objednatel:



Městský úřad Turnov
Antonína Dvořáka 335
511 22 Turnov

- IO 101.8 KOMUNIKACE - IV.ETAPA

IO 101.9 KOMUNIKACE - IV.ETAPA

IO 101.10 KOMUNIKACE - IV.ETAPA

IO 101.11 KOMUNIKACE - IV.ETAPA

IO 102.3 KOMUNIKACE - IV.ETAPA

Zhotovitel DSP:



Valbek, spol. s r.o.
Vaňurova 505/17
460 02 Liberec 3

 valbek	Navrhl	DIPL.-ING. (FH) M. FILIP		Objednatel	MÚ TURNOV
	Vypracoval	DIPL.-ING. (FH) M. FILIP		Zak. číslo	12-LI41-020
	Zodp. projektant	ING. P. ŠMERDA		Datum	02/2013
	Tech. kontrola	ING. J. HEJRAL		Stupeň	DSP
	Akce	KOMUNIKACE A INŽENÝRSKÉ SÍTĚ V ROZVOJOVÉ LOKALITĚ HRUŠTICE - KÁROVSKO, TURNOV			Měřítka
Zhotovitel: Valbek, spol. s r.o. Vaňurova 505/17 460 02 Liberec 3	Příloha	VZOROVÉ PŘÍČNÉ ŘEZY IO 101.10	4.3	Č. přílohy	Paré