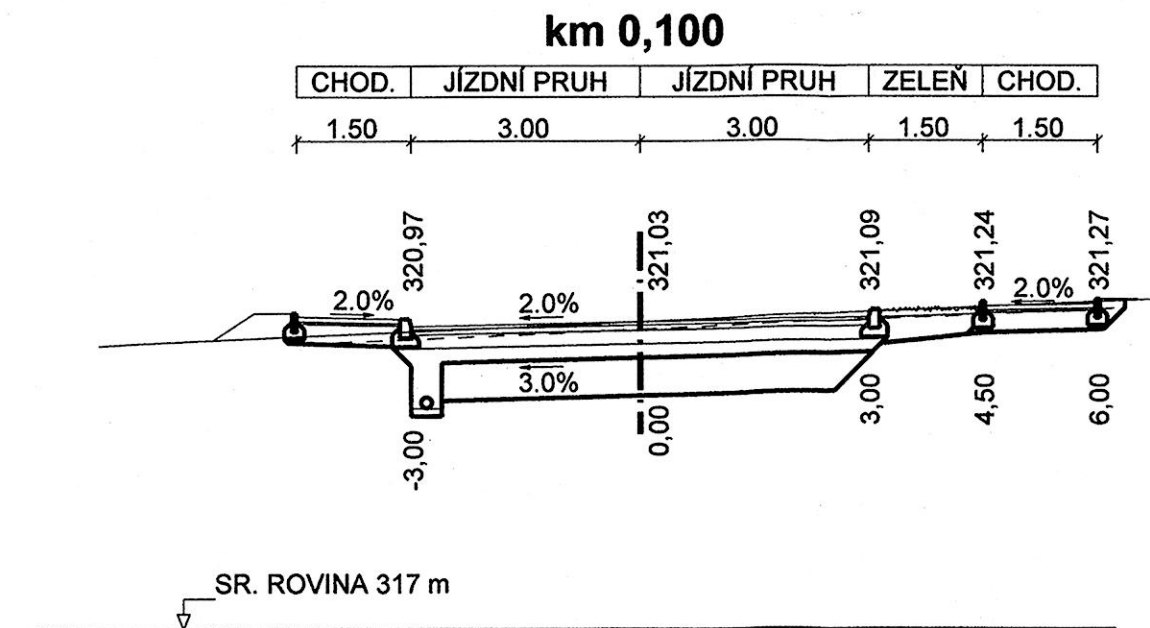
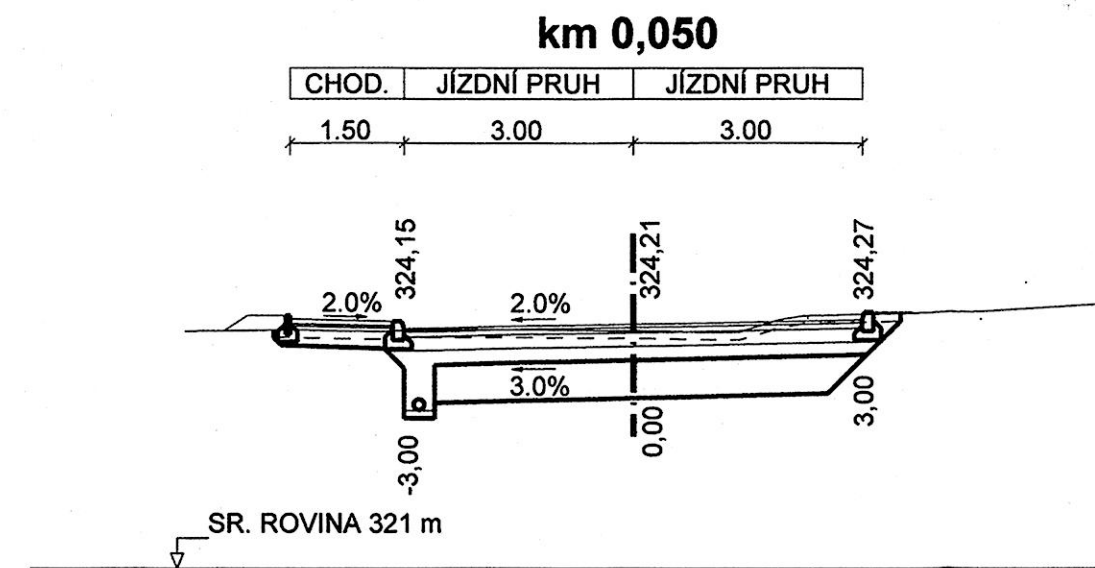
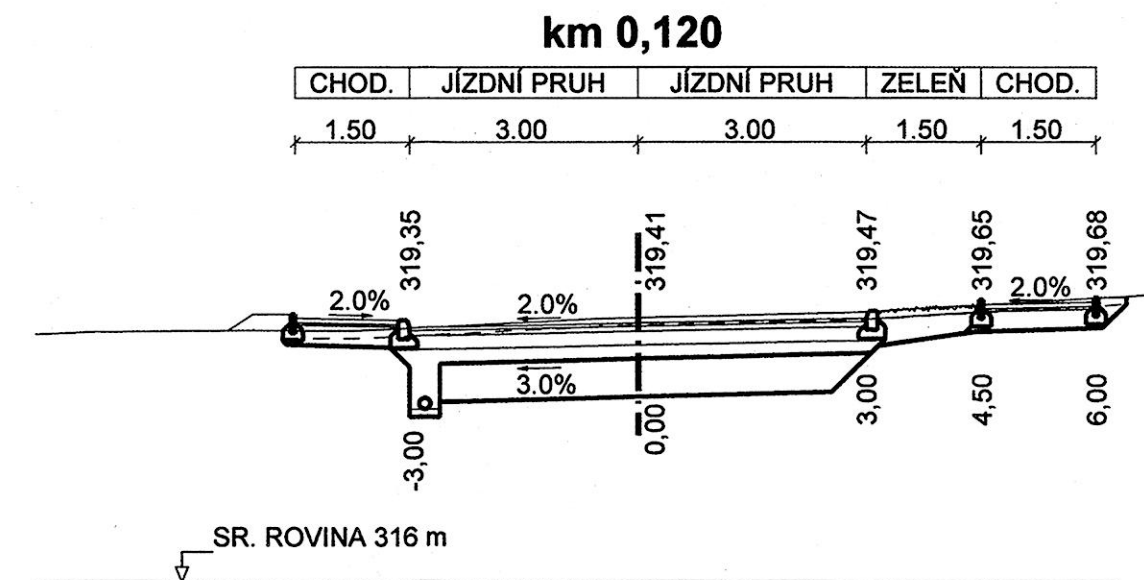
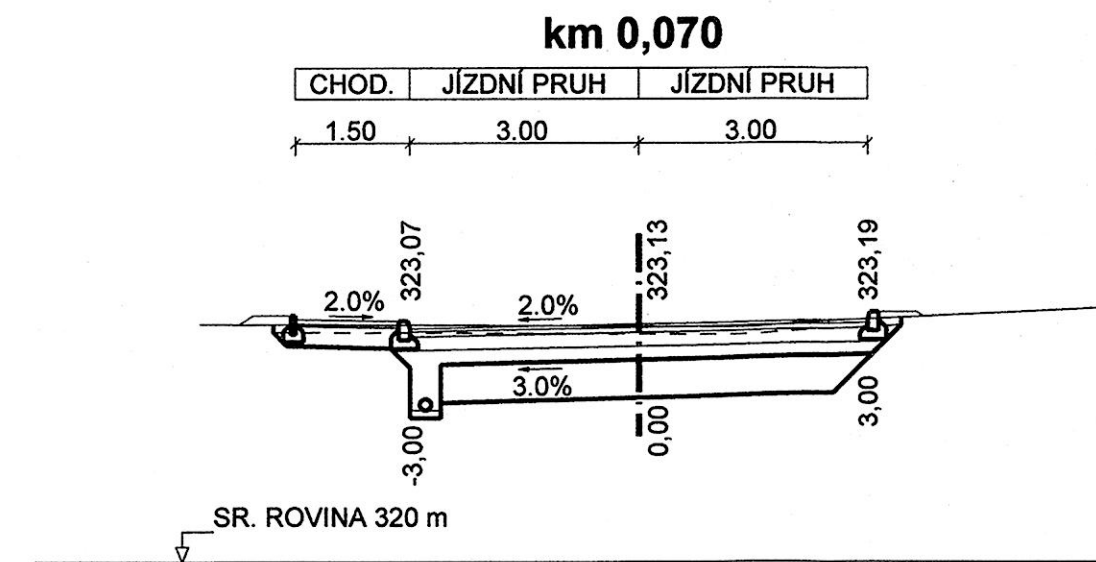
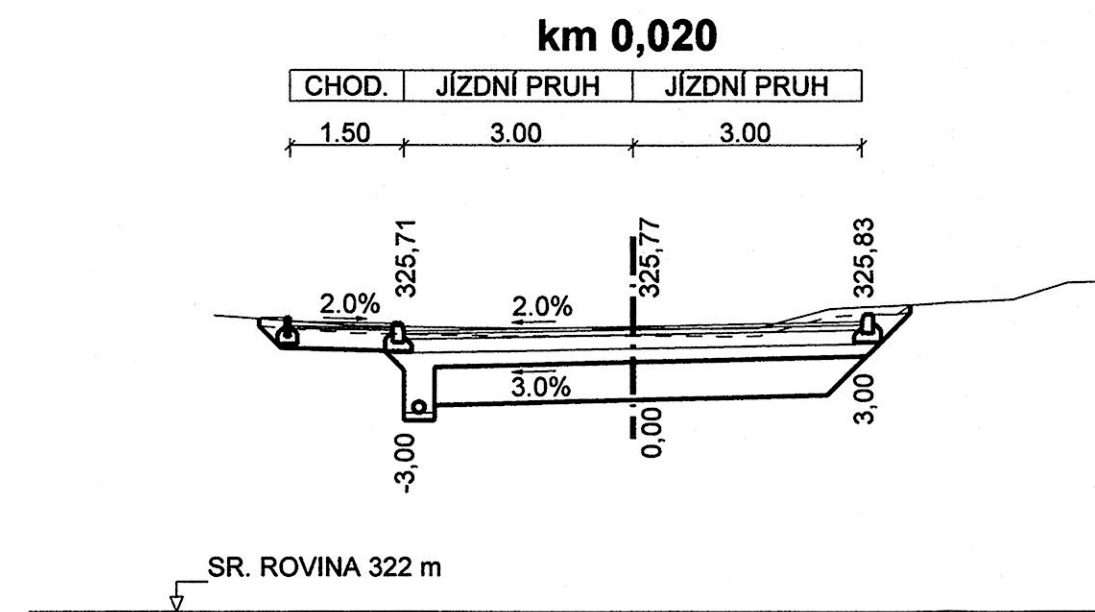


IO 101.9
5.2 PŘÍČNÉ ŘEZY, M 1:100



Souřadnicový systém: Bpv

KOMUNIKACE A INŽENÝRSKÉ SÍTĚ V ROZVOJOVÉ LOKALITĚ HRUŠTICE - KÁROVSKO, TURNOV

IV. ETAPA - AKTUALIZACE 2013



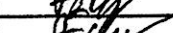

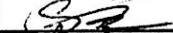
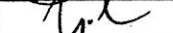
Městský úřad Turnov
Antonína Dvořáka 335
511 22 Turnov

| | |
|------------------|-----------------------|
| IO 101.8 | KOMUNIKACE - IV.ETAPA |
| IO 101.9 | KOMUNIKACE - IV.ETAPA |
| IO 101.10 | KOMUNIKACE - IV.ETAPA |
| IO 101.11 | KOMUNIKACE - IV.ETAPA |
| IO 102.3 | KOMUNIKACE - IV.ETAPA |

Zhotovitel DSP:

Valbek, spol. s r.o.
Vaňurova 505/17
460 02 Liberec 3



| | | | | |
|--|--------------------------|---|------------|-------------|
| Navrhl | DIPL.-ING. (FH) M. FILIP |  | Objednatel | MÚ TURNOV |
| Vypracoval | DIPL.-ING. (FH) M. FILIP |  | Zak. číslo | 12-LI41-020 |
| Zodp. projektant | ING. P. ŠMERDA |  | Datum | 02/2013 |
| Tech. kontrola | ING. J. HEJRAL |  | Stupeň | DSP |
| Akce KOMUNIKACE A INŽENÝRSKÉ SÍTĚ V ROZVOJOVÉ LOKALITĚ HRUŠTICE - KÁROVSKO, TURNOV | | | Měřítko | 1:100 |
| | | | Č. přílohy | Paré |
| | | | 5.2 | |
| Příloha PŘÍČNÉ ŘEZY IO 101.9 | | | | |