


PŘEHLEDNÁ SITUACE  
M 1:5000

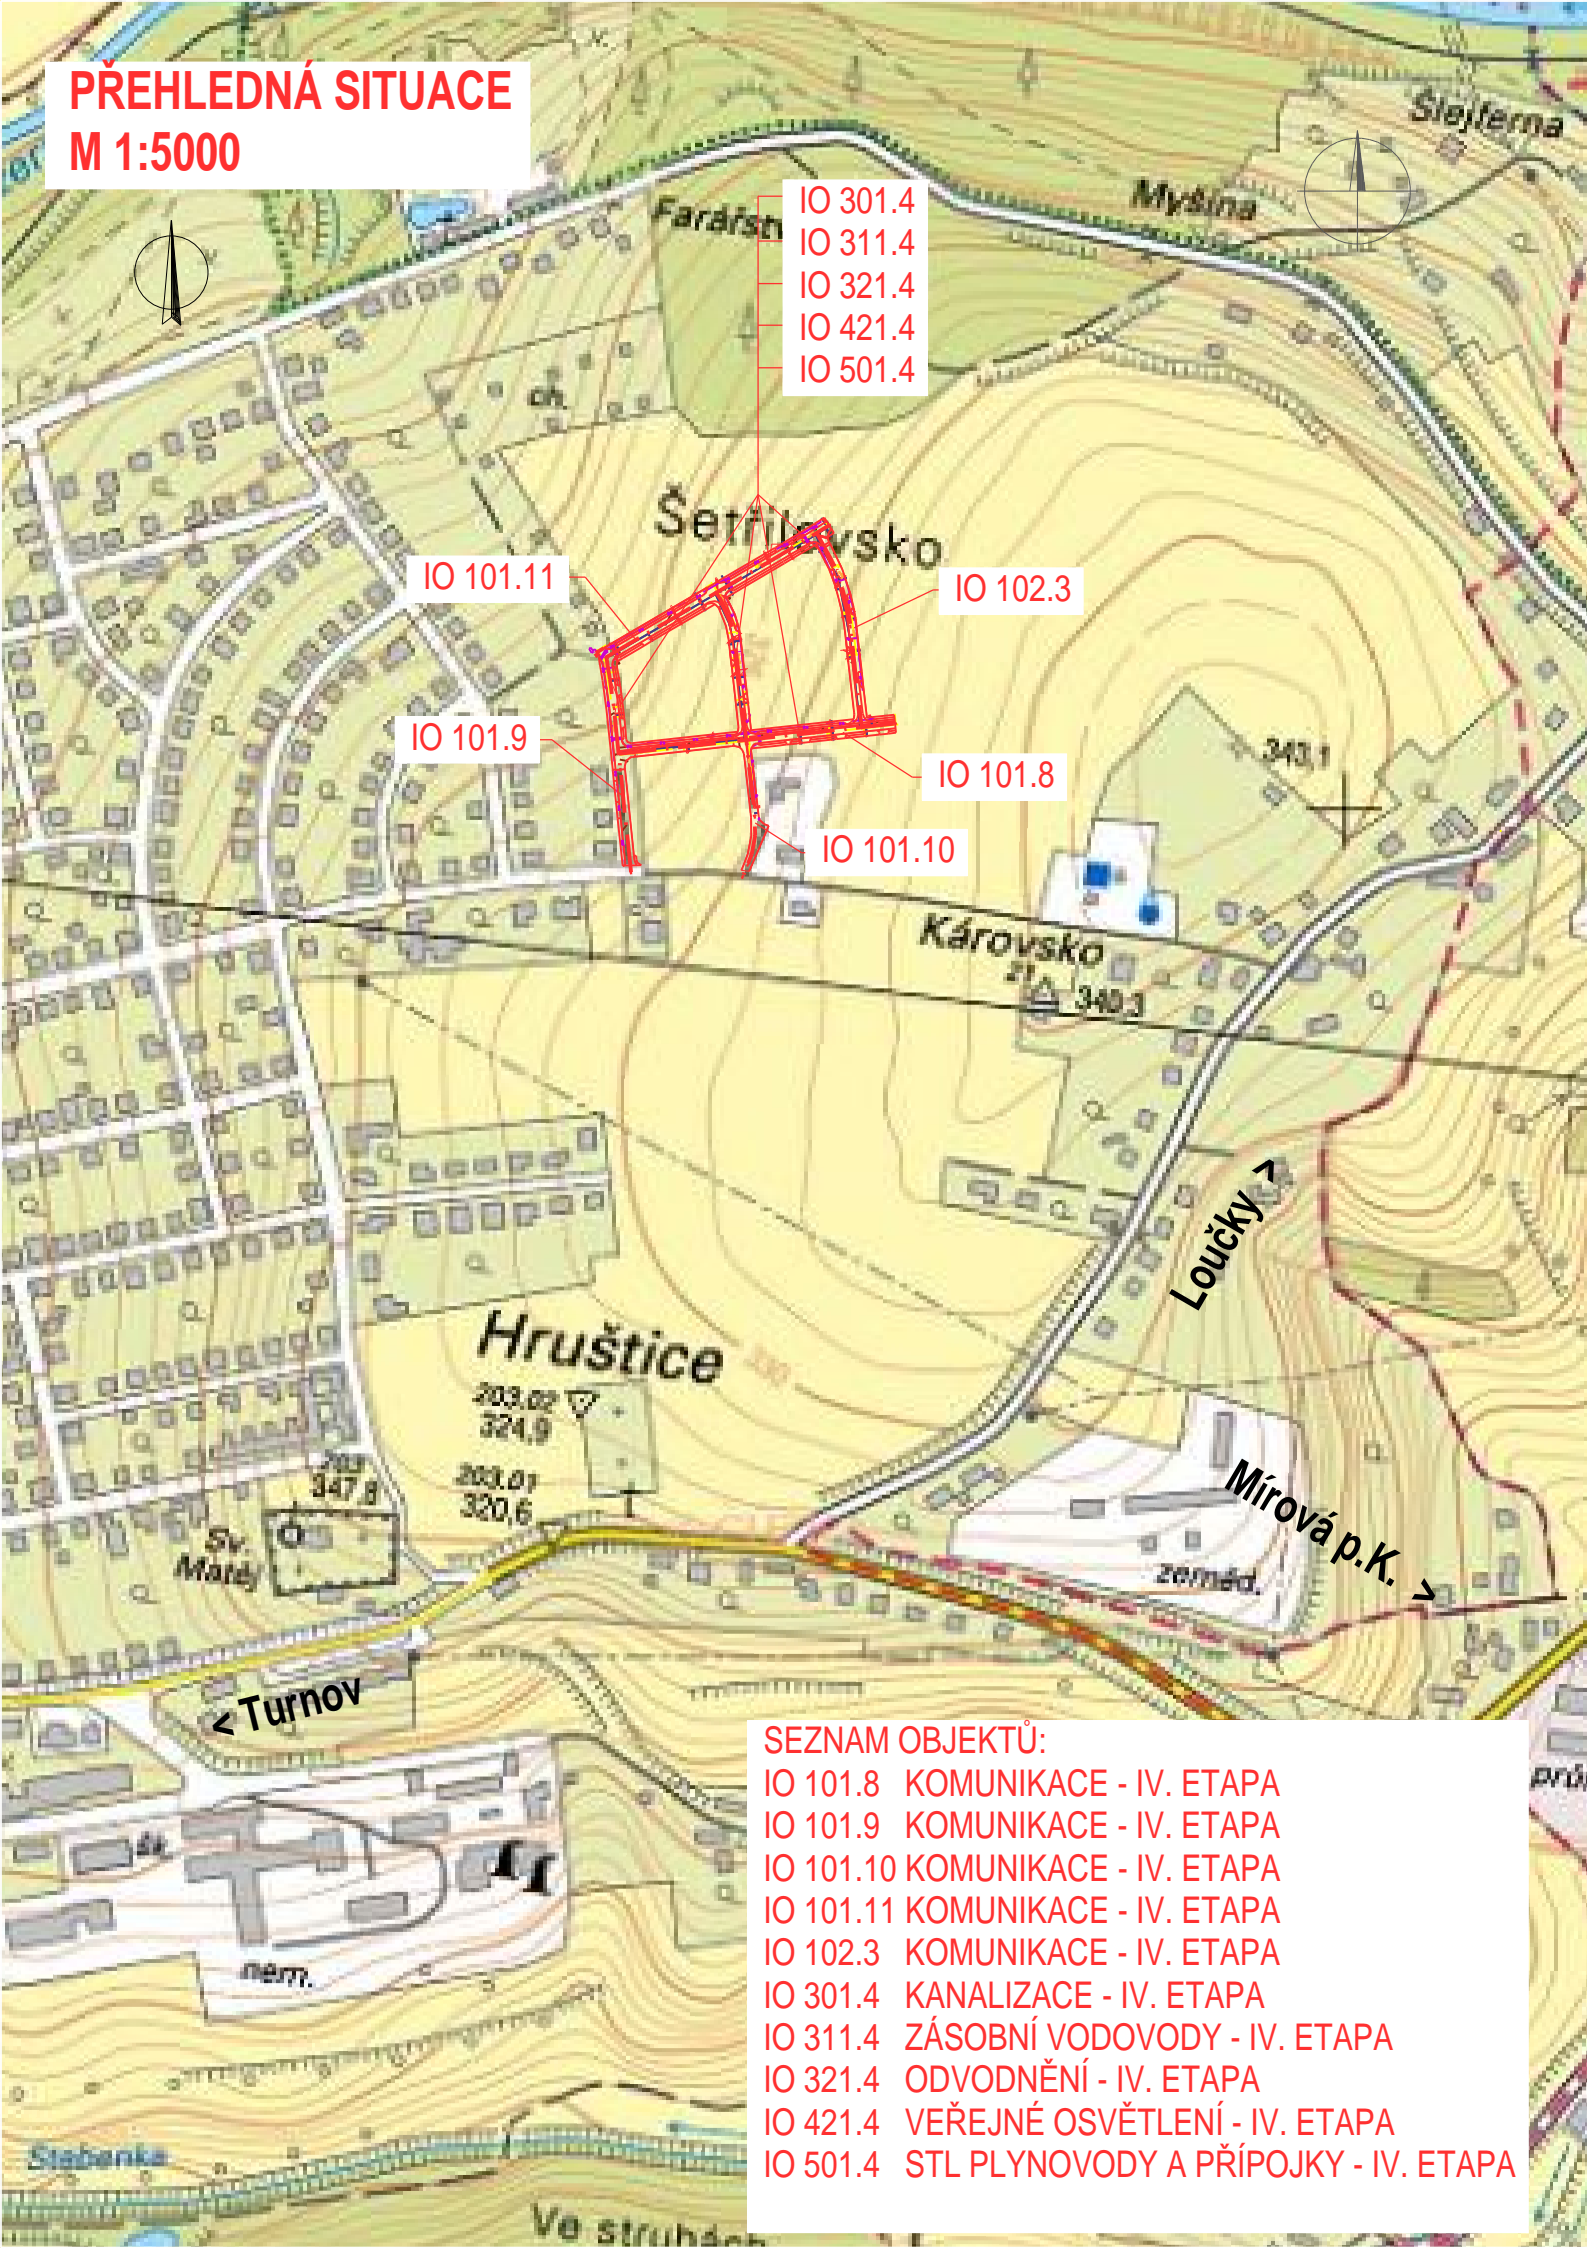

- SEZNAM OBJEKTŮ:
- IO 101.8 KOMUNIKACE - IV. ETAPA
  - IO 101.9 KOMUNIKACE - IV. ETAPA
  - IO 101.10 KOMUNIKACE - IV. ETAPA
  - IO 101.11 KOMUNIKACE - IV. ETAPA
  - IO 102.3 KOMUNIKACE - IV. ETAPA
  - IO 301.4 KANALIZACE - IV. ETAPA
  - IO 311.4 ZÁSOBNÍ VODOVODY - IV. ETAPA
  - IO 321.4 ODVODNĚNÍ - IV. ETAPA
  - IO 421.4 VEŘEJNÉ OSVĚTLENÍ - IV. ETAPA
  - IO 501.4 STL PLYNOVODY A PŘÍPOJKY - IV. ETAPA

KOMUNIKACE A INŽENÝRSKÉ SÍTĚ V ROZVOJOVÉ  
LOKALITĚ HRUŠTICE - KÁROVSKO, TURNOV  
IV. ETAPA - AKTUALIZACE 2013

Objednatel:



Městský úřad Turnov

Antonína Dvořáka 335  
511 22 Turnov






Zhotovitel DSP:



Valbek, spol. s r.o.  
Vaňurova 505/17  
460 02 Liberec 3

HIP:

BC. Š. HORECKÝ

 <b>valbek</b>	Navrhl	BC. Š. HORECKÝ		Objednatel	MÚ TURNOV
	Vypracoval	BC. Š. HORECKÝ		Zak. číslo	12-LI41-020
	Zodp. projektant	BC. Š. HORECKÝ		Datum	02/2013
	Tech. kontrola	ING. D. LANDA		Stupeň	DSP
	Akce <b>KOMUNIKACE A INŽENÝRSKÉ SÍTĚ V ROZVOJOVÉ LOKALITĚ HRUŠTICE - KÁROVSKO, TURNOV</b>			Měřítko	1:5000
<b>Zhotovitel:</b> Valbek, spol. s r.o. Vaňurova 505/17 460 02 Liberec 3	Příloha  <b>PŘEHLEDNÁ SITUACE</b>			Č. přílohy  <b>C.1</b>	Paré