VZDUCHOTECHNIKA – PŮDORYS 1.NP

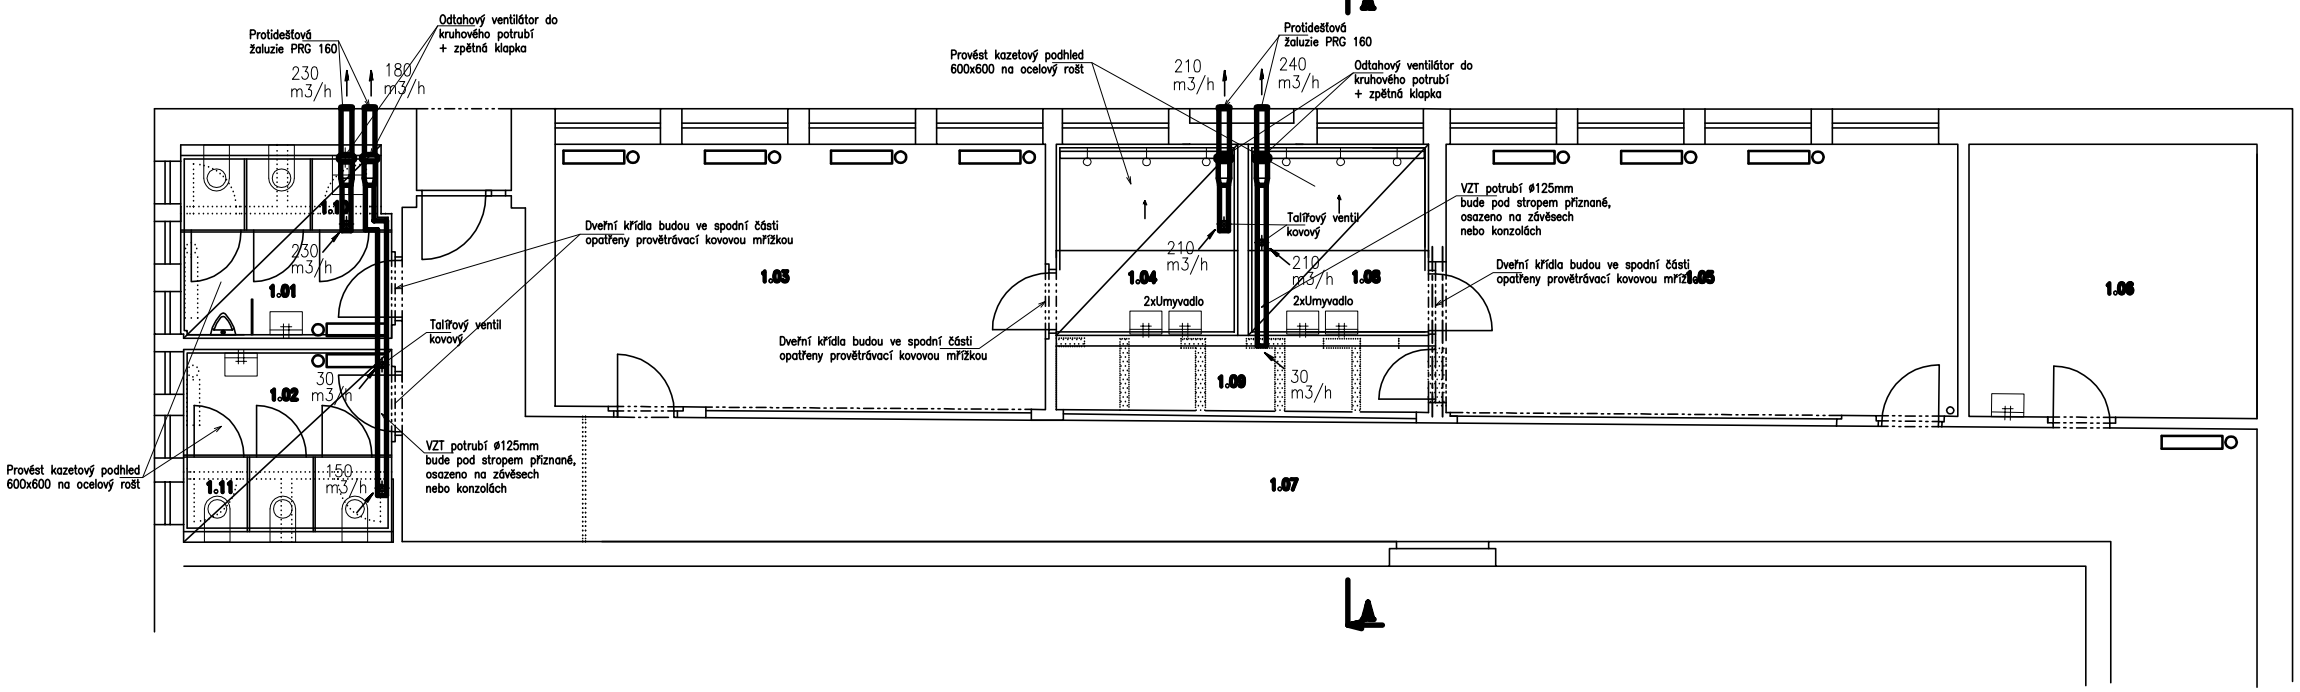

TABULKA MÍSTNOSTÍ

Č.	MÍSTNOST	m²	PODLAHA		OPRAVA POVRCHŮ STĚN	OPRAVA POVRCHŮ STROPŮ	MALBA	POZNÁMKA
1.01	WC CHLAPCI	6,4	P1a	KERAMICKÁ DLAŽBA	OM. VÁPENNÁ ŠTUKOVÁ	KAZETOVÝ PODHLED 600x600	BARVA BÍLÁ	KERAMICKÝ OBKLAD DO PODHLEDU
1.02	WC DÍVKY	6,4	P1a	KERAMICKÁ DLAŽBA	OM. VÁPENNÁ ŠTUKOVÁ	KAZETOVÝ PODHLED 600x600	BARVA BÍLÁ	KERAMICKÝ OBKLAD DO PODHLEDU
1.03	ŠATNA DÍVKY	25,8	S	KERAMICKÁ DLAŽBA			BARVA BÍLÁ	
1.04	UMÝVÁRNY DÍVKY	6,4	P1a	KERAMICKÁ DLAŽBA	OM. VÁPENNÁ ŠTUKOVÁ	KAZETOVÝ PODHLED 600x600	BARVA BÍLÁ	KERAMICKÝ OBKLAD DO PODHLEDU
1.05	ŠATNA CHLAPCI	27,6	S	KERAMICKÁ DLAŽBA			BARVA BÍLÁ	
1.06	KABINET	15,7	S	LINOLEUM			BARVA BÍLÁ	
1.07	CHODBA		S	TERACO DLAŽBA			BARVA BÍLÁ	
1.08	UMÝVÁRNY CHLAPCI	4,5	P1a	KERAMICKÁ DLAŽBA	OM. VÁPENNÁ ŠTUKOVÁ	KAZETOVÝ PODHLED 600x600	BARVA BÍLÁ	KERAMICKÝ OBKLAD DO PODHLEDU
1.09	SKLAD	7,4	P1	KERAMICKÁ DLAŽBA	OM. VÁPENNÁ ŠTUKOVÁ	OM. VÁPENNÁ ŠTUKOVÁ	BARVA BÍLÁ	KERAMICKÝ SOKL v=80mm
1.10	ÚKLIDOVÁ MÍSTNOST	1,2	P1a	KERAMICKÁ DLAŽBA	OM. VÁPENNÁ ŠTUKOVÁ	KAZETOVÝ PODHLED 600x600	BARVA BÍLÁ	KERAMICKÝ OBKLAD DO PODHLEDU
1.11	WC PERSONÁL	1,2	P1a	KERAMICKÁ DLAŽBA	OM. VÁPENNÁ ŠTUKOVÁ	KAZETOVÝ PODHLED 600x600	BARVA BÍLÁ	KERAMICKÝ OBKLAD DO PODHLEDU

POZNÁMKA:

- VŠECHNY ROZVODY BUDOU VEDENY POD STROPEM JEDNOTLIVÝCH MÍSTNOSTÍ A BUDOU REALIZOVÁNY ZE SPIRO POTRUBÍ JAKO PŘIZNANÉ
- JAKO ODTAHOVÉ ELEMENTY BUDOU POUŽITY TALÍŘOVÉ VENTILY
- MNOŽSTVÍ VZDUCHU ODVÁDĚNÉHO Z JEDNOTLIVÝCH PROSTOR BUDE NASTAVENO PŘI ZAREGULOVÁNÍ ROZVODŮ, JE UVEDENO U KAŽDÉHO ODTAHOVÉHO PRVKU
- DVEŘE Č. 2 DO SOCIÁLNÍCH ZAŘÍZENÍ A SPRCH BUDOU OPATŘENY PROVĚTRÁVACÍ KOVOVOU MŘÍŽKOU

VYDÁNO 08/2020

akce:	STAVEBNÍ ÚPRAVY SOCIÁLNÍHO ZAŘÍZENÍ, 1.ZŠ SKÁLOVA UL., TURNOV	č. zakázky:	07/11/2014
místo:	SKÁLOVA ČP. 600, ST.PČ. 609, TURNOV 511 01		ING. PAVEL MAREK projektant stavby Kostelecova 1390, TURNOV mobil: 481 322 195, 604 852 002
objednavatel:	1.ZŠ, Skálova 600, Turnov		
stav. úřad:	TURNOV		
investor:	1.ZŠ, Skálova 600, Turnov	datum:	03/2021
zodp. projektant:	ING. PAVEL MAREK	stupeň:	DVZ/DPS
vypracoval:	TOMÁŠ KROTIL DIS., ING. PAVEL MAREK	č. výkresu:	VZT 1.1
obsah:	VZDUCHOTECHNIKA – PŮDORYS 1.NP	měřítko:	1:50