



Drenážní podmok - řez - štěrk po terén

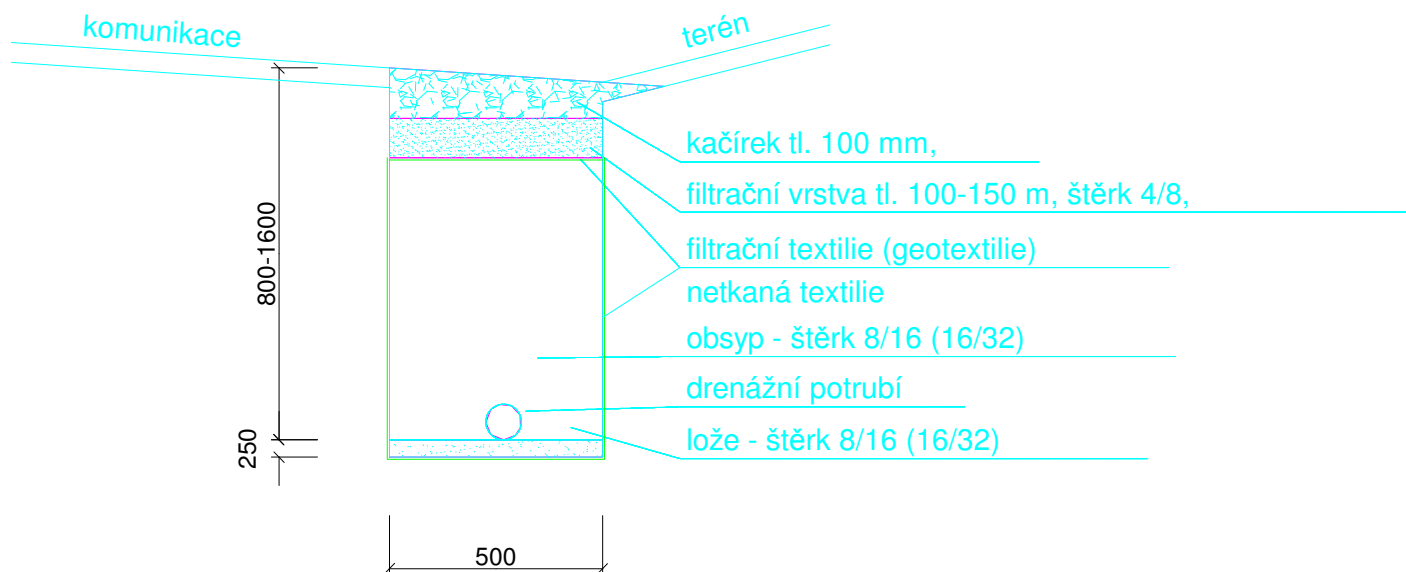

Drenážní podmok - řez - pod zpevn. plochou

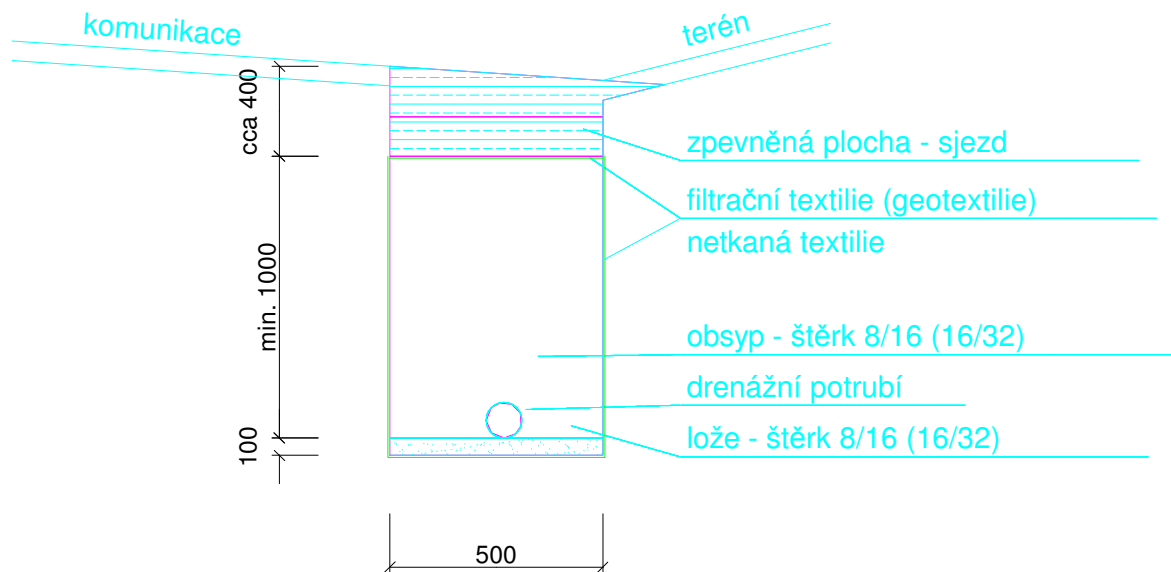

Ing. Jaroslav Wolf WM ATELIÉR Nábřeží Obránců míru 586 46822 Železný Brod IČO 12043940	Zod. projektant Ing. Jaroslav Wolf	Vypracoval ING.GAJZLER	Datum 06/2016
	Investor Martin Haleš Lidická č.p.1419 511 01 Turnov 1		Zakázka WM 16 26
	Akce VÝSTAVBA MÍSTNÍCH KOMUNIKACÍ LOKALITA VRCHHŮRA na ppč. 3185/92 v k.ú. TURNOV		Formát 1xA4
			Měřítko
	Část D. VÝKRESOVÁ DOKUMENTACE	Číslo výkresu WM 16 26 D 2.7	
	Název výkresu DEŠŤOVÁ KANALIZACE - ŘEZ DRENÁŽÍ		