
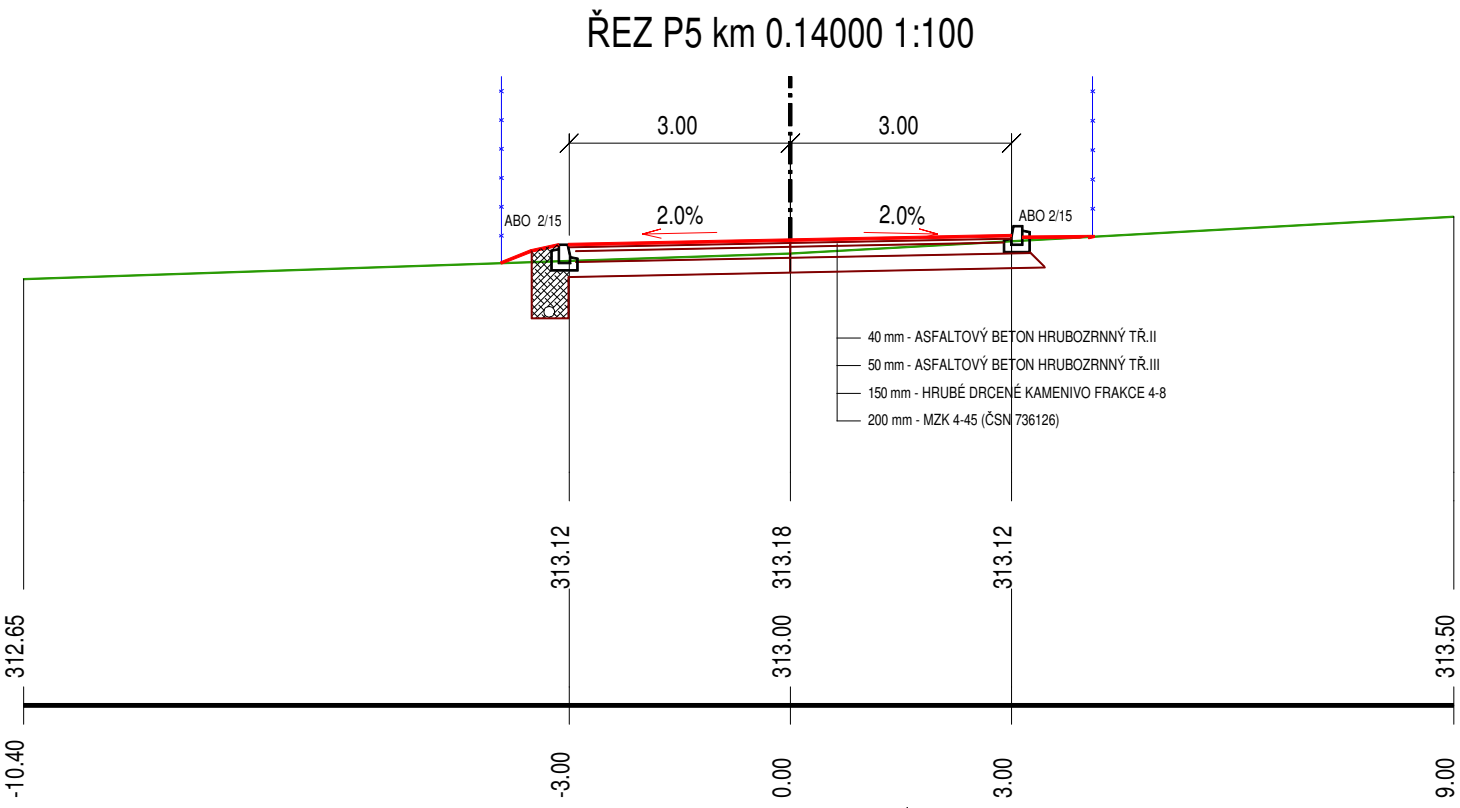
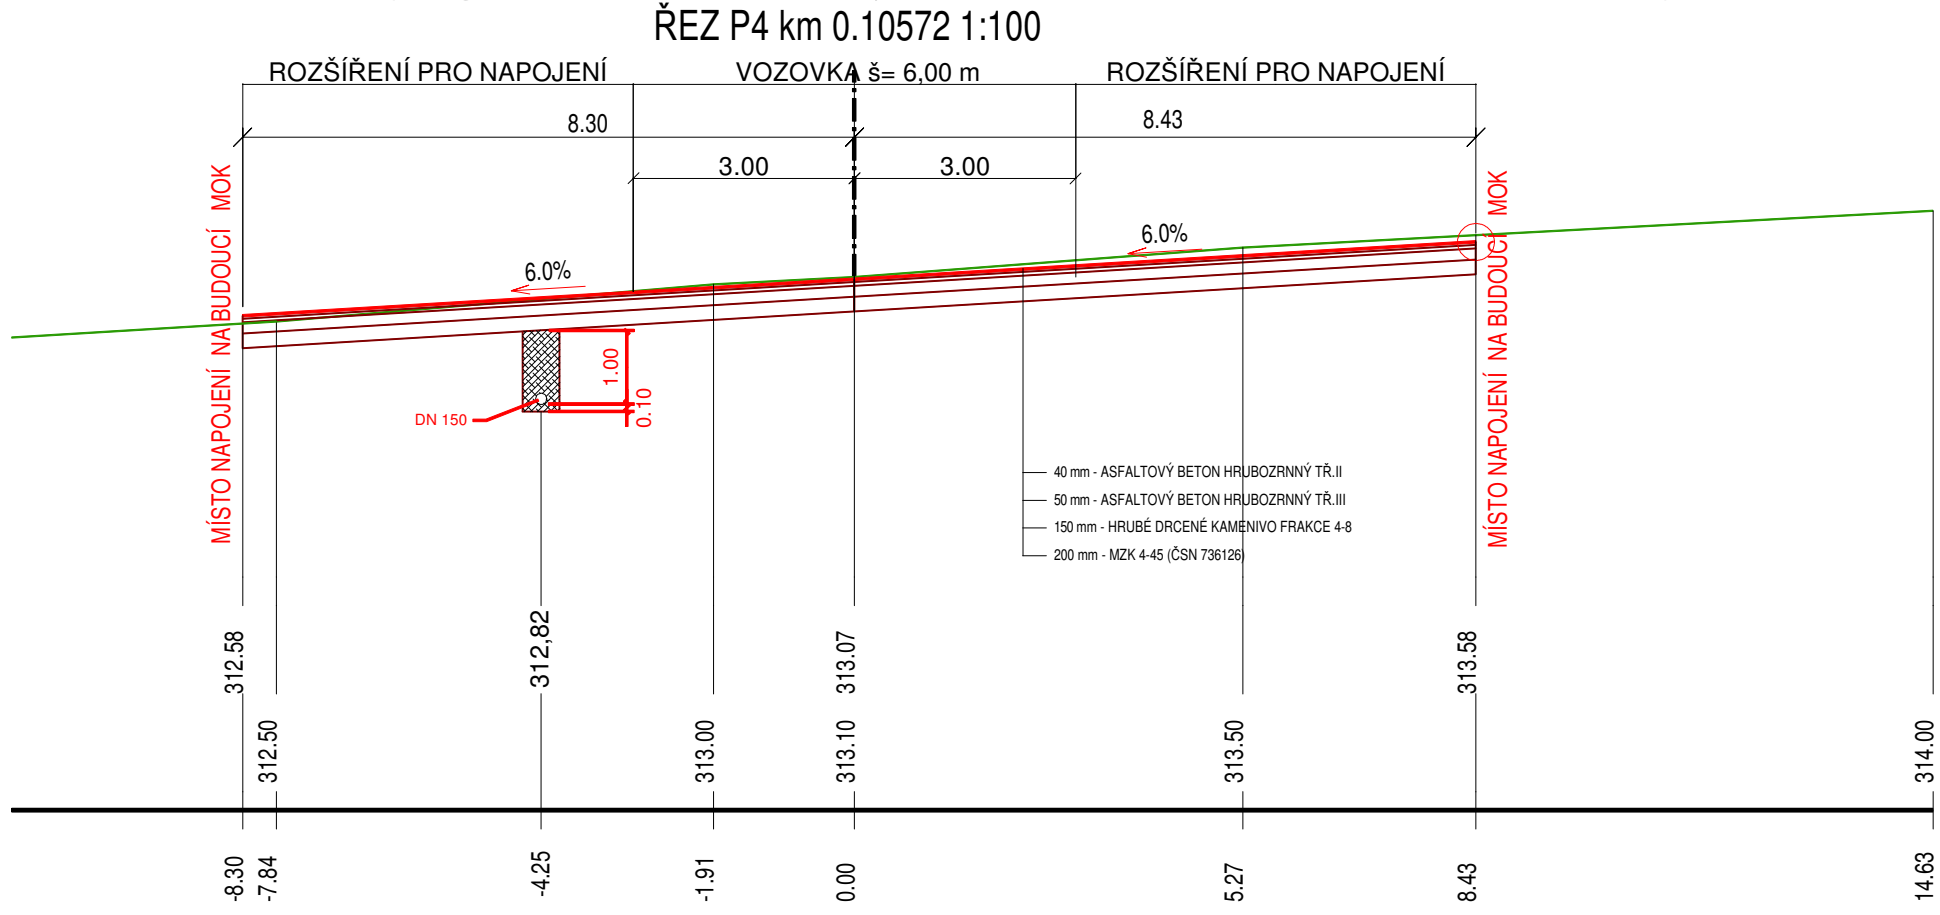
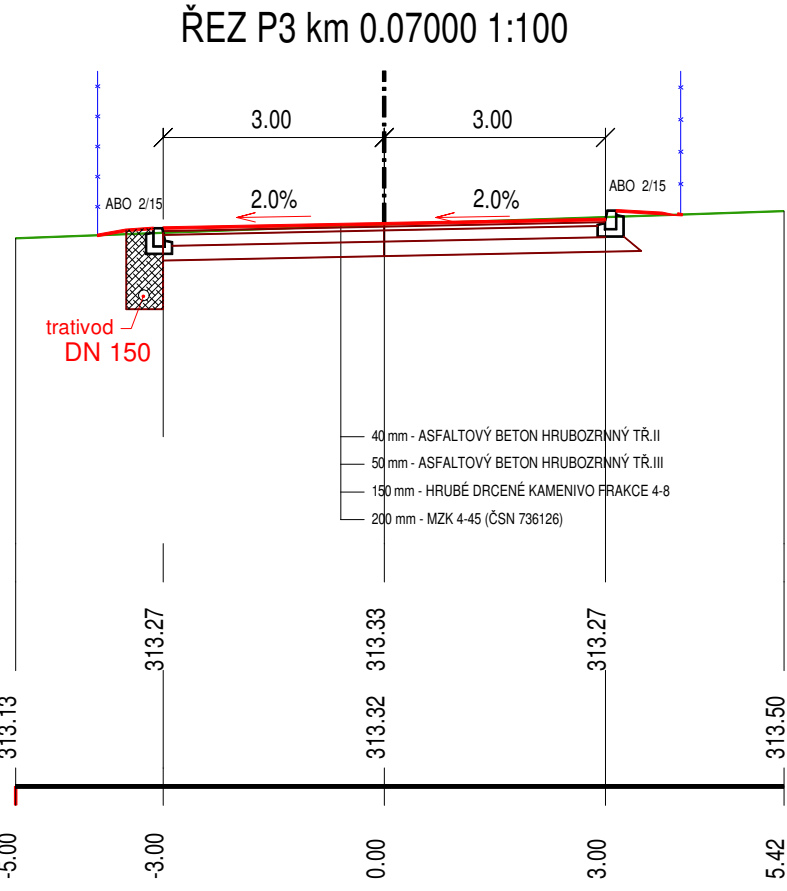
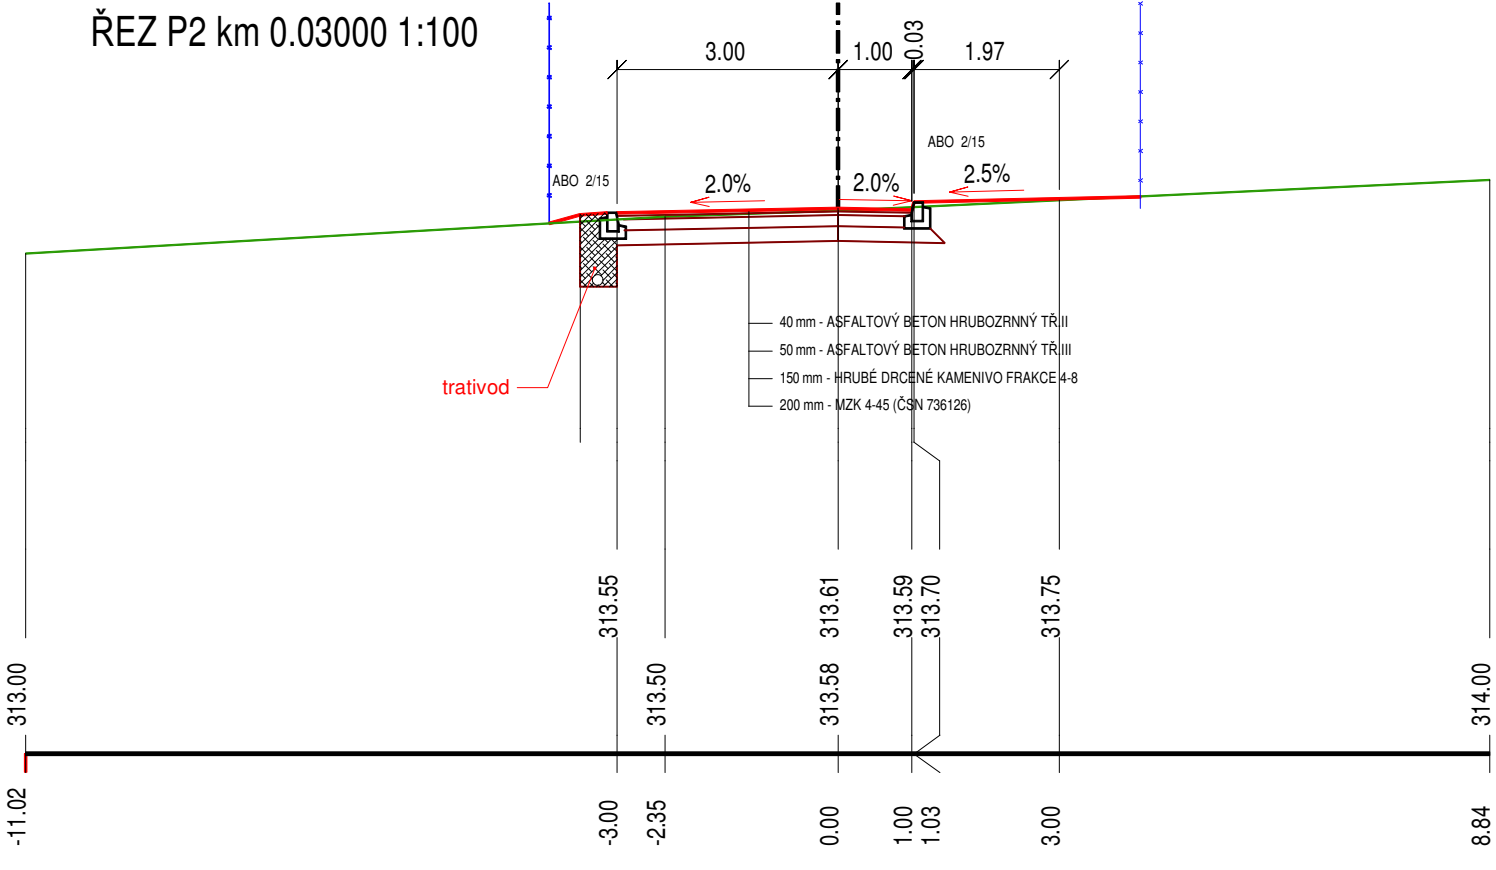


LEGENDA TYPŮ ČAR
TERÉN
UPRAV. TERÉN
NIVELETA
KONSTRUKCE

KÓTY UPRAV. TERÉNU
KÓTY NIVELETY
KÓTY TERÉNU
SROVNAVACÍ ROVINA: 302

STANIČENÍ

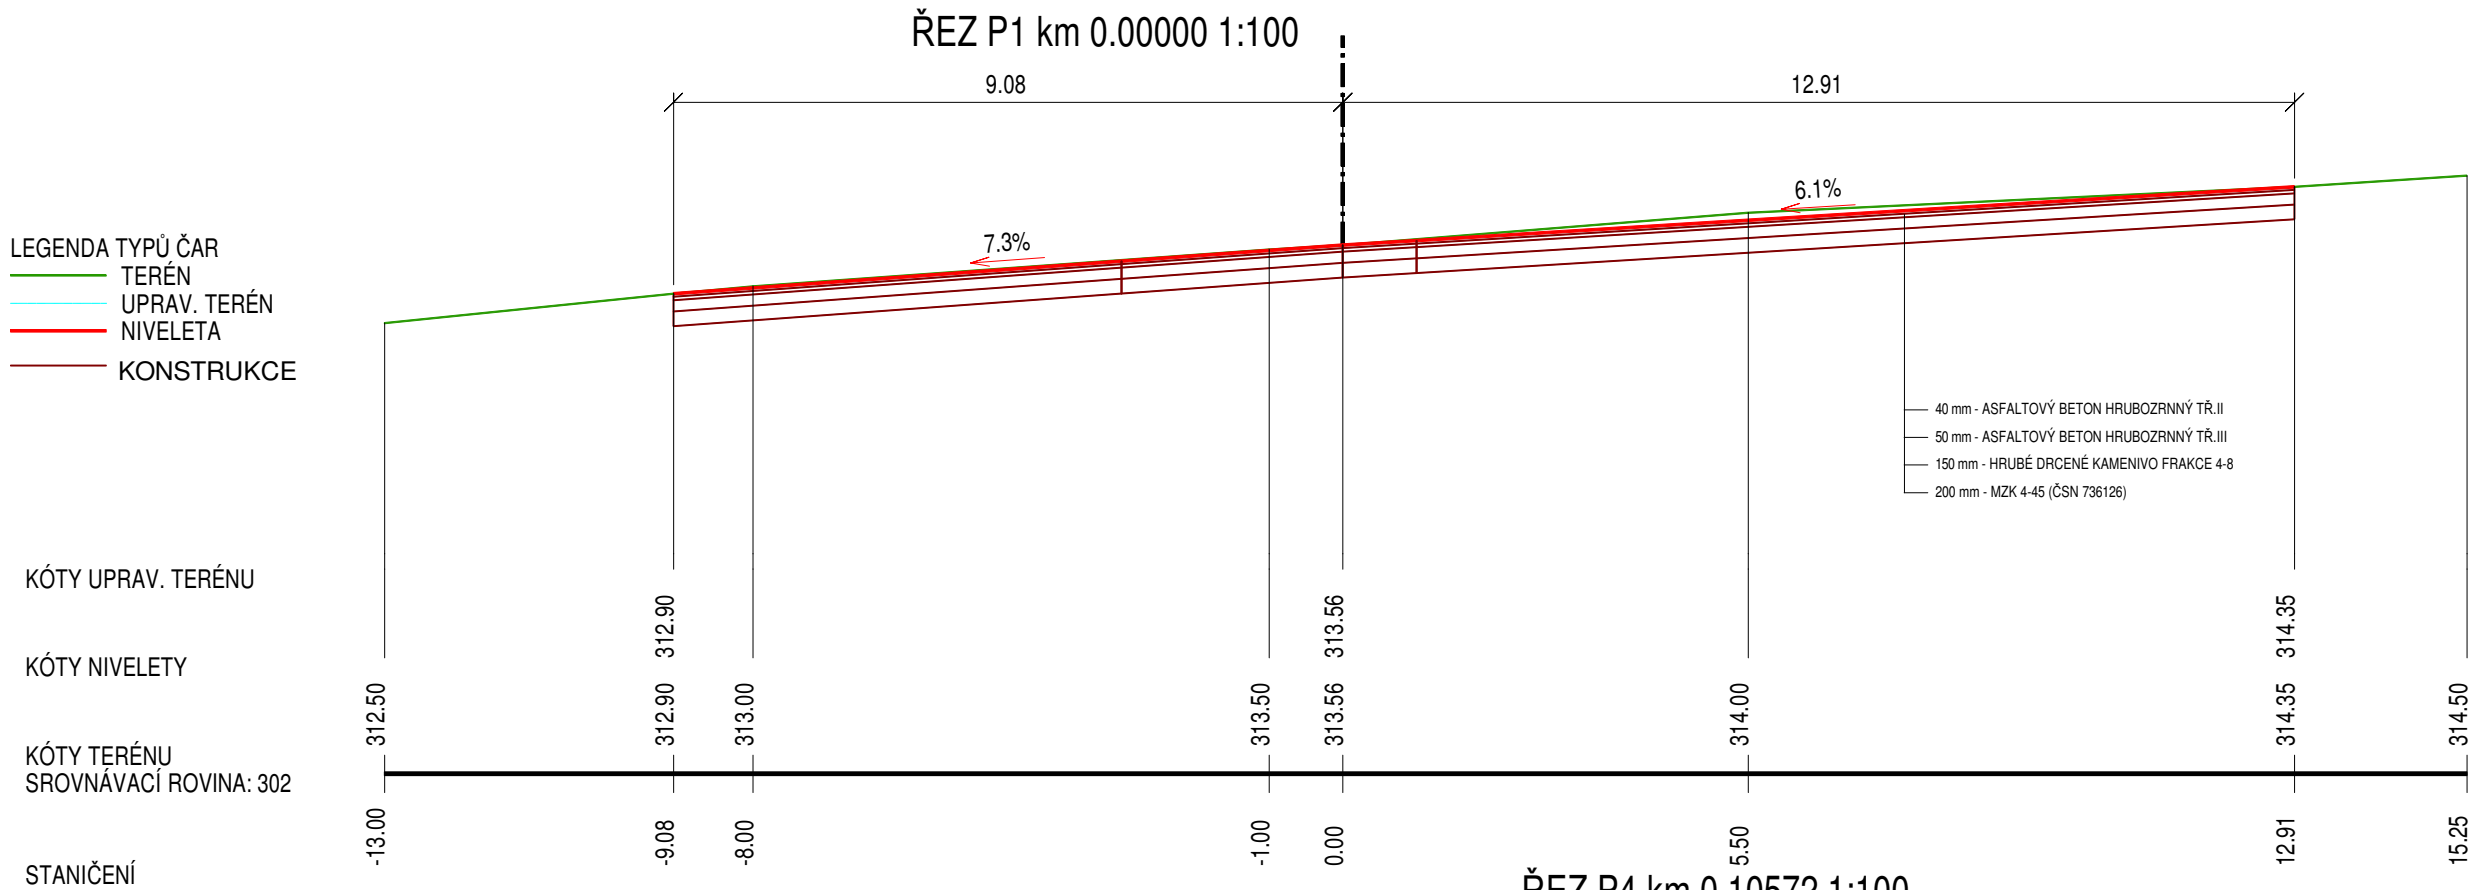

Ing. Jaroslav Wolf WM ATELIER Nábřeží Obránců míru 586 46822 Železný Brod IČO 12043940	Zod. projektant	Ing. Jaroslav Wolf	Vypracoval	Datum	06/2016
	Investor	Martin Haleš	Lidická č.p.1419 511 01 Turnov 1	Zakázka	WM 16 26
	Akce	VÝSTAVBA MÍSTNÍCH KOMUNIKACÍ LOKALITA VRCHHŮRA na ppč. 3185/92 v k.ú. TURNOV		Formát	3xA4
	Část	D. VÝKRESOVÁ DOKUMENTACE		Měřítko	1 : 100
	Název výkresu	CHARAKTERISTICKÉ ŘEZY - VĚTEV A		Číslo výkresu	WM 16 26 D 2.2