


PŘÍČNÉ ŘEZY M 1:100

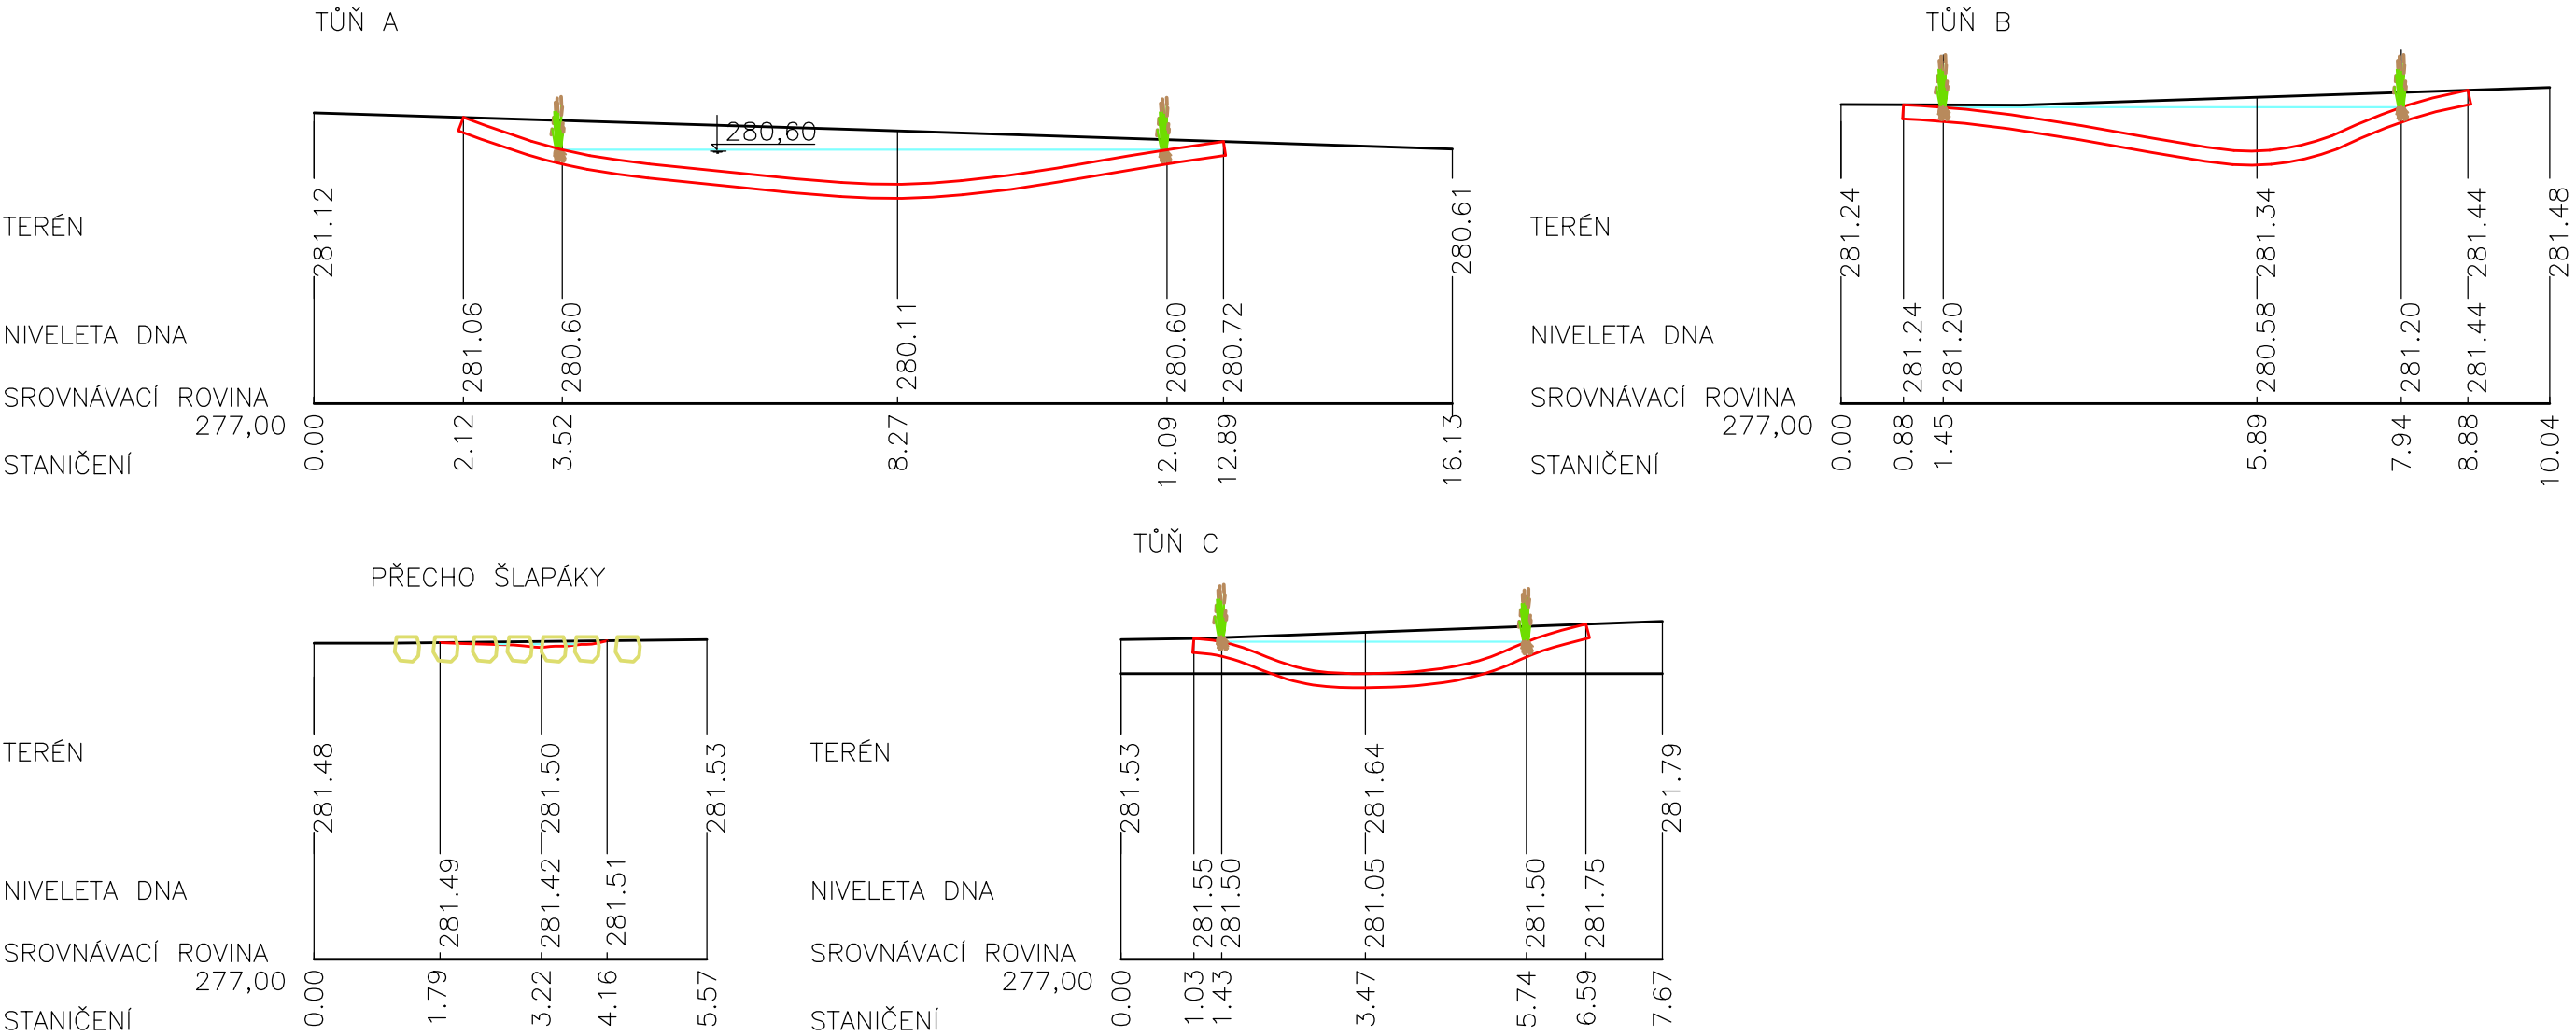

Souřadnicový systém: S-JTSK , Výškový systém: Bpv

		<div>akce</div> <div>Městský park Turnov (park u letního kina) Etapa 4 Jezírko a zavlažovací systém parku</div> 	
místo stavby		Městský park Turnov	
objednatel		Město Turnov, Antonína Dvořáka 335, 511 22 Turnov	
generální projektant		AND, spol.s r.o., Nám. Dr. V. Holého 1057/16, 180 00 Praha 8, www.andarch.cz	
vedoucí projektant		Ing.arch. V. Danda	
autorský návrh		Ing.arch. J. Kosnar, Ing.arch. O. Smolík	
odpovědný projektant / vypracoval		Ing. Jiří Hybášek	
stupeň	dokumentace pro výběr dodavatele	příloha <div>D.2.2. Příčné řezy</div>	paré
datum	05/2021		č.přílohy
měřítko	1:100		D.2.2.