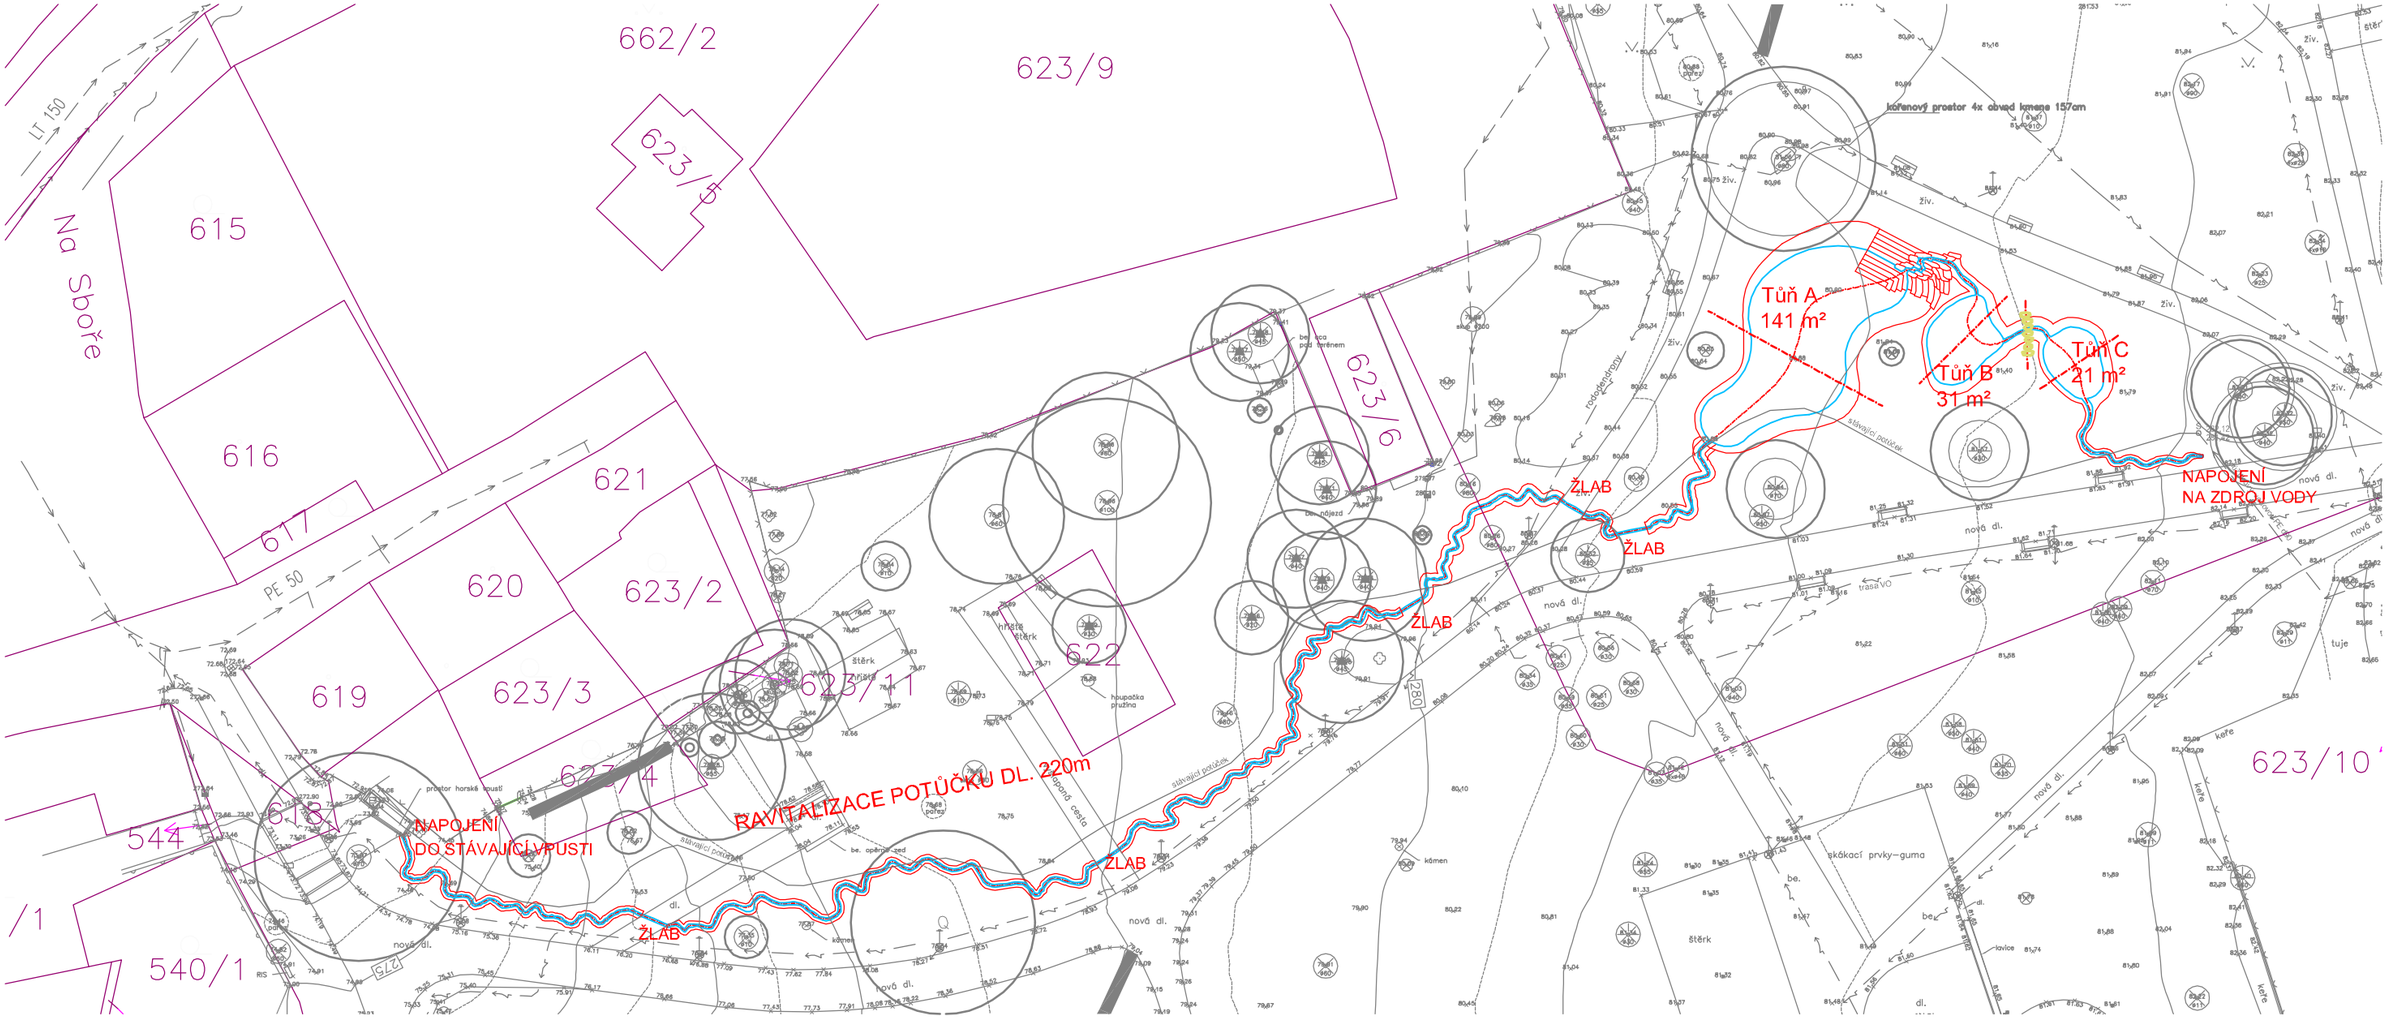


Souřadnicový systém: S-JTSK , Výškový systém: Bpv

| | | | |
|---|---|---|---|
| AND architektonický atelier | | akce: **Městský park Turnov (park u letního kina) Etapa 4 Jezírko a zavlažovací systém parku** | |
| místo stavby | | Městský park Turnov | |
| objednatel | | Město Turnov, Antonína Dvořáka 335, 511 22 Turnov | |
| generální projektant | | AND, spol.s r.o., Nám. Dr. V. Holého 1057/16, 180 00 Praha 8, www.andarch.cz | |
| vedoucí projektant | | Ing.arch. V. Danda | |
| autorský návrh | | Ing.arch. J. Kosnar, Ing.arch. O. Smolík | |
| odpovědný projektant / vypracoval | | Ing. Jiří Hybášek | |
| stupeň | dokumentace pro výběr dodavatele | příloha: *C.2.1. Celkový situační výkres stavby* | paré |
| datum | 05/2021 | | č.přílohy: *C.2.1.* |
| měřítko | 1:100 | | |