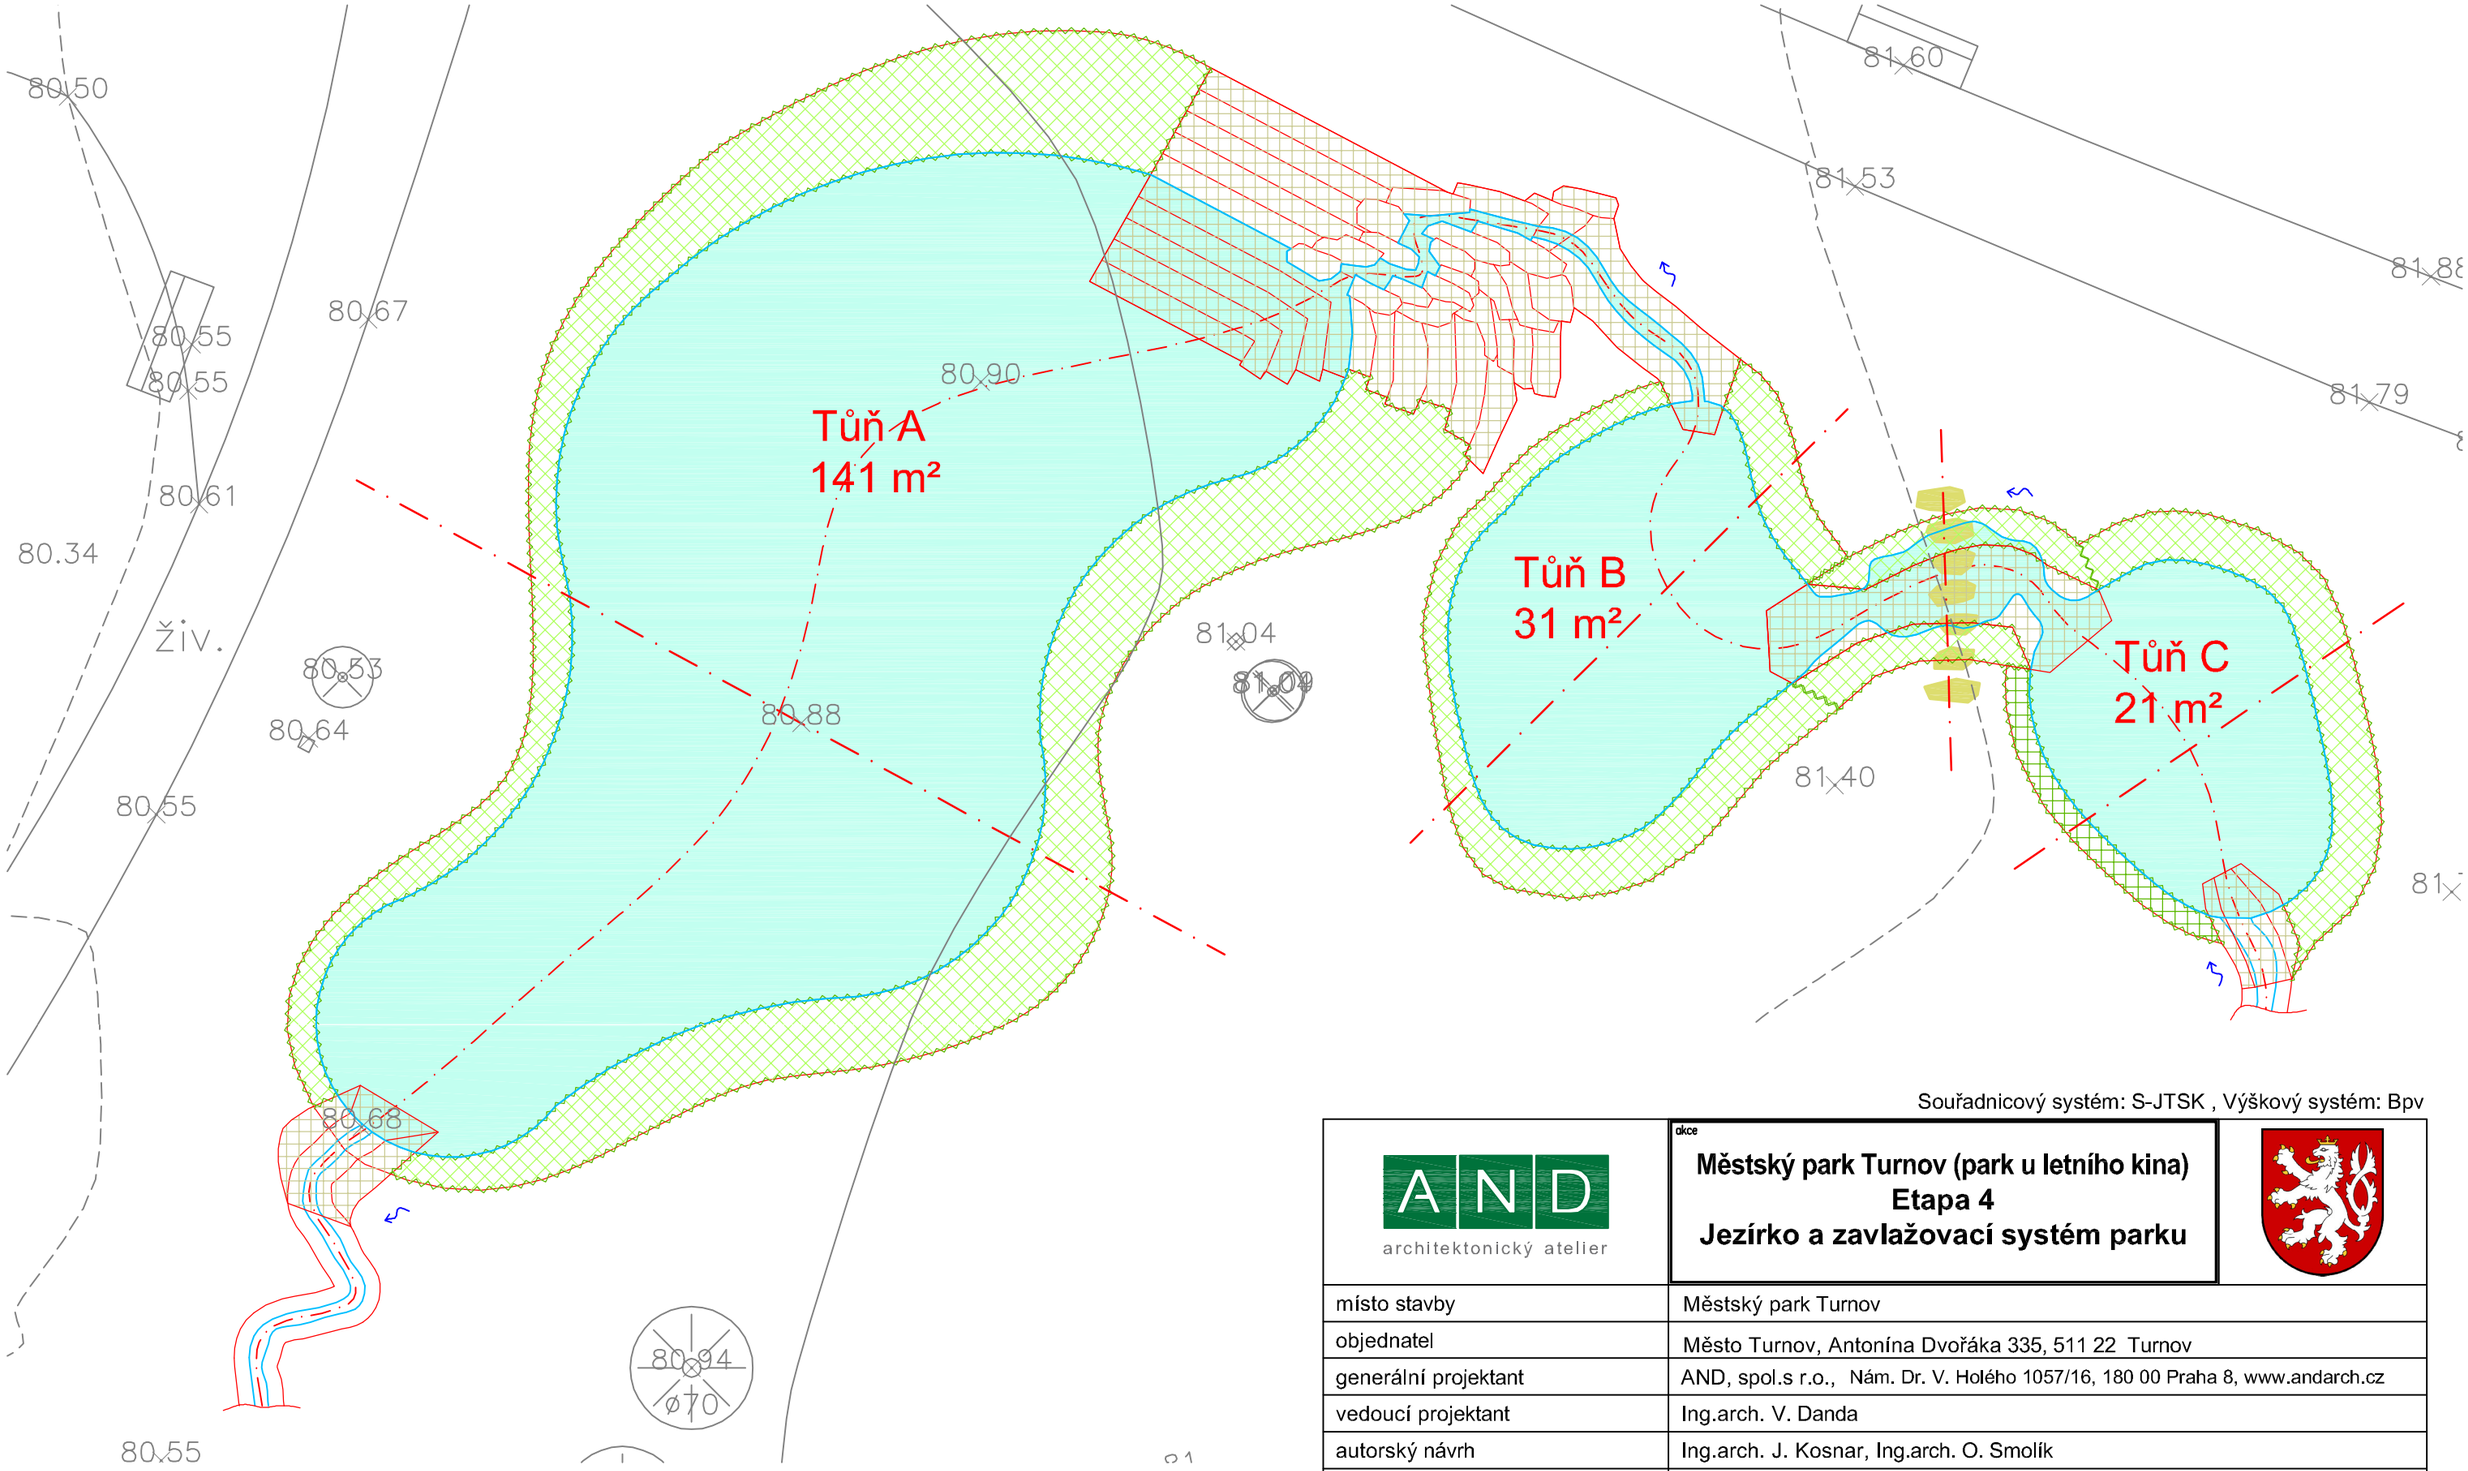

Souřadnicový systém: S-JTSK , Výškový systém: Bpv

AND
architektonický atelier

akce
Městský park Turnov (park u letního kina)
Etapa 4
Jezírko a zavlažovací systém parku

místo stavby	Městský park Turnov
objednatel	Město Turnov, Antonína Dvořáka 335, 511 22 Turnov
generální projektant	AND, spol.s r.o., Nám. Dr. V. Holého 1057/16, 180 00 Praha 8, www.andarch.cz
vedoucí projektant	Ing.arch. V. Danda
autorský návrh	Ing.arch. J. Kosnar, Ing.arch. O. Smolík
odpovědný projektant / vypracoval	Ing. Jiří Hybášek
stupeň: dokumentace pro výběr dodavatele	přílohа: *C.5. Situace tůní* — paré
datum: 05/2021	č.přílohy: *C.5.*
měřítko: 1:100	