


BYT 1+kk

VZDUCHOTECHNIKA -PŮDORYS

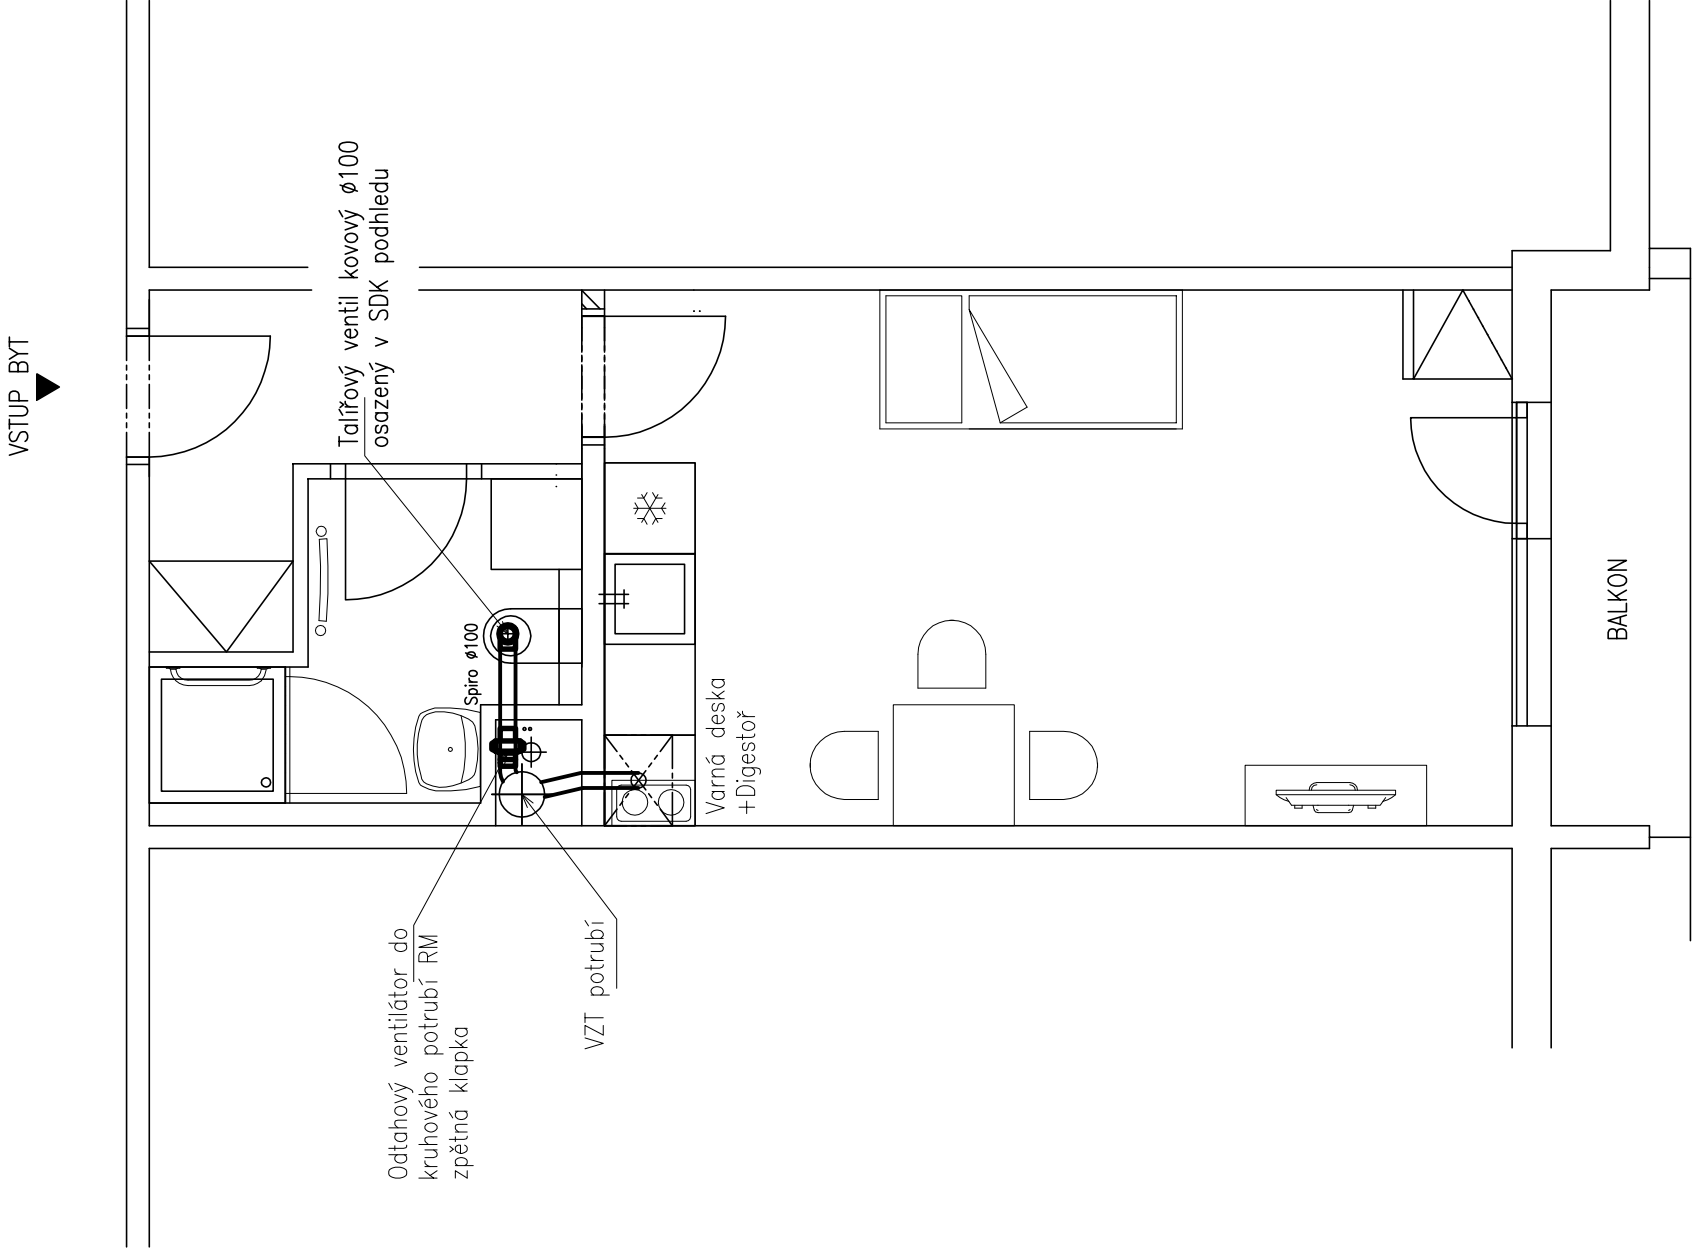

LEGENDA:

- VŠECHNY ROZVODY BUDOU VEDENY POD STROPEM JEDNOTLIVÝCH MÍSTNOSTÍ, A BUDOU PROVEDENY ZE SPIRO POTRUBÍ (PŘÍP. Z HADIC ALUFLEX, SONOFLEX)
- VZDUCHOTECHNICKÉ ROZVODY BUDOU VEDENY V SDK PODHLEDECH MÍSTNOSTÍ
- JAKO ODTAHOVÉ ELEMENTY BUDOU POUŽITY KOVOVÉ TALÍŘOVÉ VENTILY
- MNOŽSTVÍ VZDUCHU ODVÁDĚNÉHO Z JEDNOTLIVÝCH PROSTOR BUDE NASTAVENO PŘÍ ZAREGULOVÁNÍ ROZVODŮ, JE UVEDENO U KAŽDÉHO ODTAHOVÉHO PRVKU
- JEDNOTLIVÉ VENTILÁTORY BUDOU SPÍNÁNY RUČNĚ Z KOUPELNY

POZNÁMKA:

ROZVODY INSTALACÍ JSOU NAVRŽENY SCHEMATICKY.

akce:	STAVEBNÍ OPRAVY BYTŮ V DOMĚ S PEČOVATELSKOU SLUŽBOU, GRANÁTOVÁ ČP.1897, TURNOV		
	p.p.č. 1660/91, k.d. Turnov		
	objednavatel: Město Turnov, Antonína Dvořáka 335, Turnov 51101		
	stav. úřad: Turnov		
	investor: Město Turnov, Antonína Dvořáka 335, Turnov 51101		
zodp. projektant:	Ing. Pavel Marek		
vypracoval:	Tomáš Krotíl, Dis.		
obsah:	BYT 1+KK		
	VZDUCHOTECHNIKA –PŮDORYS		
	č. zakázky: 34/X 17		
	ING. PAVEL MAREK projektční ateliér Kudrnáčova 1290, TURNOV p.marek@reimon-marek.cz telefon: 461 325 185, 604 852 002		
	datum:	02/2019	
stupeň:	DVZ		
č. výkresu:	VZT1.1		
měřítko:	1:50		