


BYT 2 +kk varianta B

ŘEZ A-A

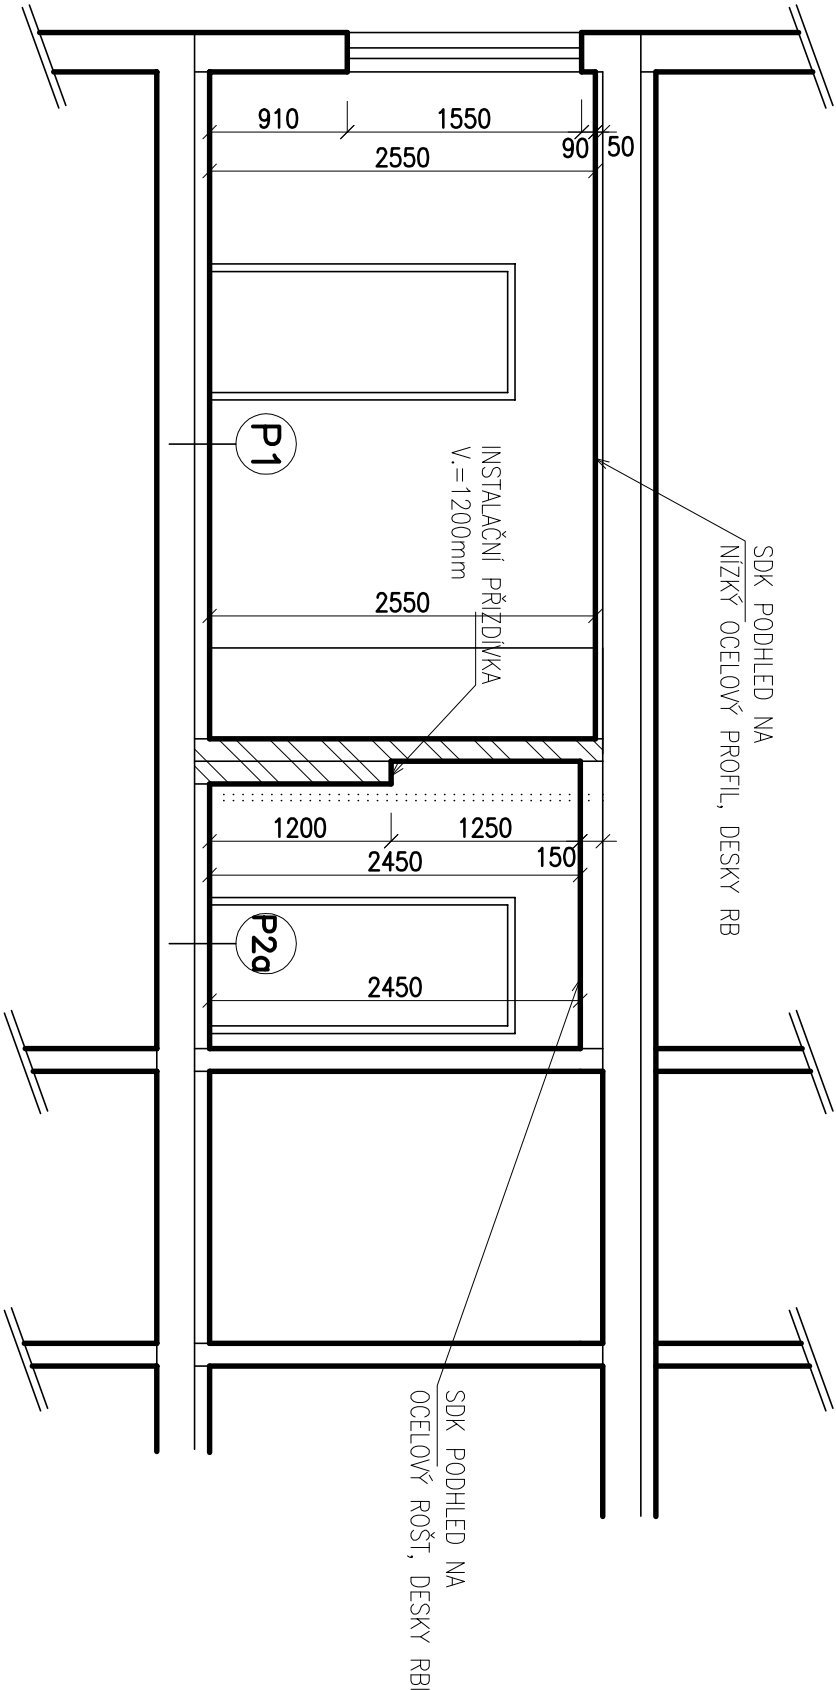

SKLADBY KONSTRUKCÍ

PODLAHA PVC

- P1
- PODLAHOVÁ KRYTINA PVC
  - LEPIDLO
  - SAMONIVELAČNÍ STĚRKA
  - PENETRAČNÍ NÁTĚR
- 3mm  
---  
2–3mm  
---

- STÁVAJÍCÍ PODLAHOVÁ KONSTRUKCE
  - STÁVAJÍCÍ KONSTRUKCE STROPU
  - BETONOVÝ PANEL
- 100mm  
250mm

STÁVAJÍCÍ KONSTRUKCE

KERAMICKÁ DLAŽBA (VLHKÝ PROVOZ)

- P2a
- KERAMICKÁ DLAŽBA
  - LEPÍČÍ TMEL
  - HYDROIZOLAČNÍ NÁTĚR
  - SAMONIVELAČNÍ STĚRKA
  - PENETRAČNÍ NÁTĚR
- 8mm  
5mm  
0.5mm  
2–3mm  
---

- STÁVAJÍCÍ PODLAHOVÁ KONSTRUKCE
  - STÁVAJÍCÍ KONSTRUKCE STROPU
  - BETONOVÝ PANEL
- 100mm  
250mm

STÁVAJÍCÍ KONSTRUKCE

LEGENDA:

- STÁVAJÍCÍ ZDIVO A KONSTRUKCE
- NOVÉ ZDIVO Z POROBETONOVÝCH PŘÍČKOVEK
- BOURANÉ ZDIVO A KONSTRUKCE

POZNÁMKA:

- PŘED PROVEDENÍM KERAMICKÝCH OBKLADŮ BUDE PROVEDENA KONTROLA ROVINNOSTI STĚN.
- V PŘÍPADĚ ZJIŠTĚNÍ NEPŘÍMĚŘENÝCH NEROVNOSTÍ STĚN BUDE ROZHODNUTO O JEJICH VYROVNÁNÍ POD KERAMICKÝ OBKLAD
- SOUČÁSTI REKONSTRUKCE BYTU BUDE I INSTALACE VEŠKERÉHO NAVRŽENÉHO VYBAVENÍ DLE SOUPISU PRVKŮ INTERIÉRU
- VNITŘNÍ PARAPETY BUDOU ZACHOVÁNY
- HYDROIZOLACE VE SPRCHÁCH BUDE PROVEDENA I NA STĚNÁCH DO VÝŠKY 2450mm
- BUDE PROVEDEN NÁTĚR STÁVAJÍCÍCH OTOPNÝCH TĚLES
- V KOUPELNĚ BUDE OSAZEN EL. OTOPNÝ ŽEBŘÍK

akce:		č. zakázky: 34/X 17	
STAVEBNÍ OPRAVY BYTŮ V DOMĚ S PEČOVATELSKOU SLUŽBOU, GRANÁTOVÁ ČP.1897, TURNOV		ING. PAVEL MAREK projektní atelier	
místo:	p.p.č. 1660/91, kú. Turnov	Kudrnáčova 1290, TURNOV	
objednavatel:	Město Turnov, Antonína Dvořáka 335, Turnov 51101	p.marek@rejon-marek.cz	
stov. úřad:	Turnov	telefon: 481 325 185	
investor:	Město Turnov, Antonína Dvořáka 335, Turnov 51101	604 852 002	
zodp. projektant:	Ing. Pavel Marek	datum: 02/2019	
vypracoval:	Tomáš Krotil, Dis.	stupeň: DVZ	
obsah:		č. výkresu: D1.0.2	
BYT 2+KK VARIANTA B		měřítko: 1:50	
ŘEZ A-A, SKLADBY KONSTRUKCÍ			