


SCHÉMATICKÉ ŘEŠENÍ OKNA S VNITŘNÍM A VNĚJŠÍM PARAPETAM

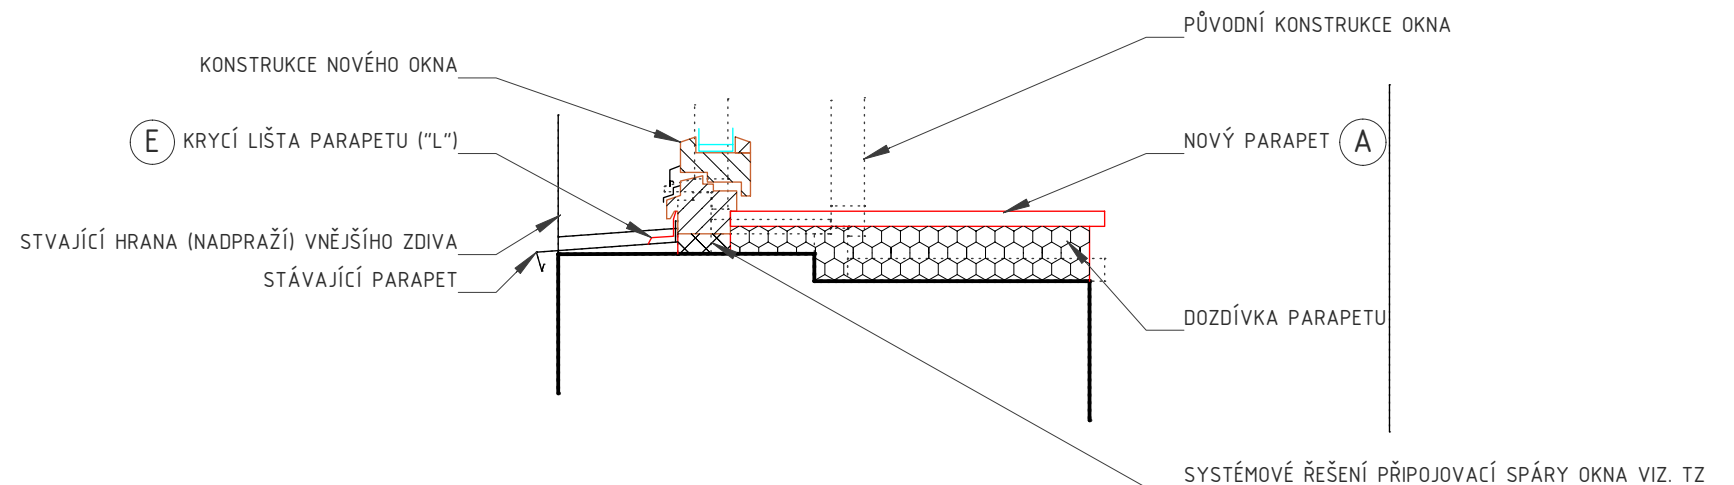

Výtisk č.

AKCE: VÝMĚNA OKENNÍCH VÝPLNÍ ČP. 5 NÁMĚSTÍ ČESKÉHO RÁJE V TURNOVĚ na st.p.č. 54 v k.ú. Turnov		 ACTIV Projekce, s.r.o.	
OBJEDNATEL: Město Turnov A. Dvořáka 335, 511 22 Turnov, IČO: 00276227		Stupeň: VÝBĚR ZHOTOVITELE	
STAVEBNÍ OBJEKT, PROVOZNÍ SOUBOR: ZÁKLADNÍ UMĚLECKÁ ŠKOLA TURNOV		Číslo zakázky: 21/08-001	Změna:
ČÁST, PROFESE: ARCHITEKTONICKO-STAVEBNĚ KONSTRUKČNÍ ŘEŠENÍ		Část: D.1	Formát: 2 x A4
VÝKRES: DETAIL "1"		Č.výkr.: 7.1	Měřítko: 1:10

koresp. adresa: P.O. BOX 25, 295 01 Mnichovo Hradíště
e-mail: info@aktivprojekce.cz, web: www.aktivprojekce.cz
mob.: +420 739 292 861, IČ 27538320, DIČ CZ27538320