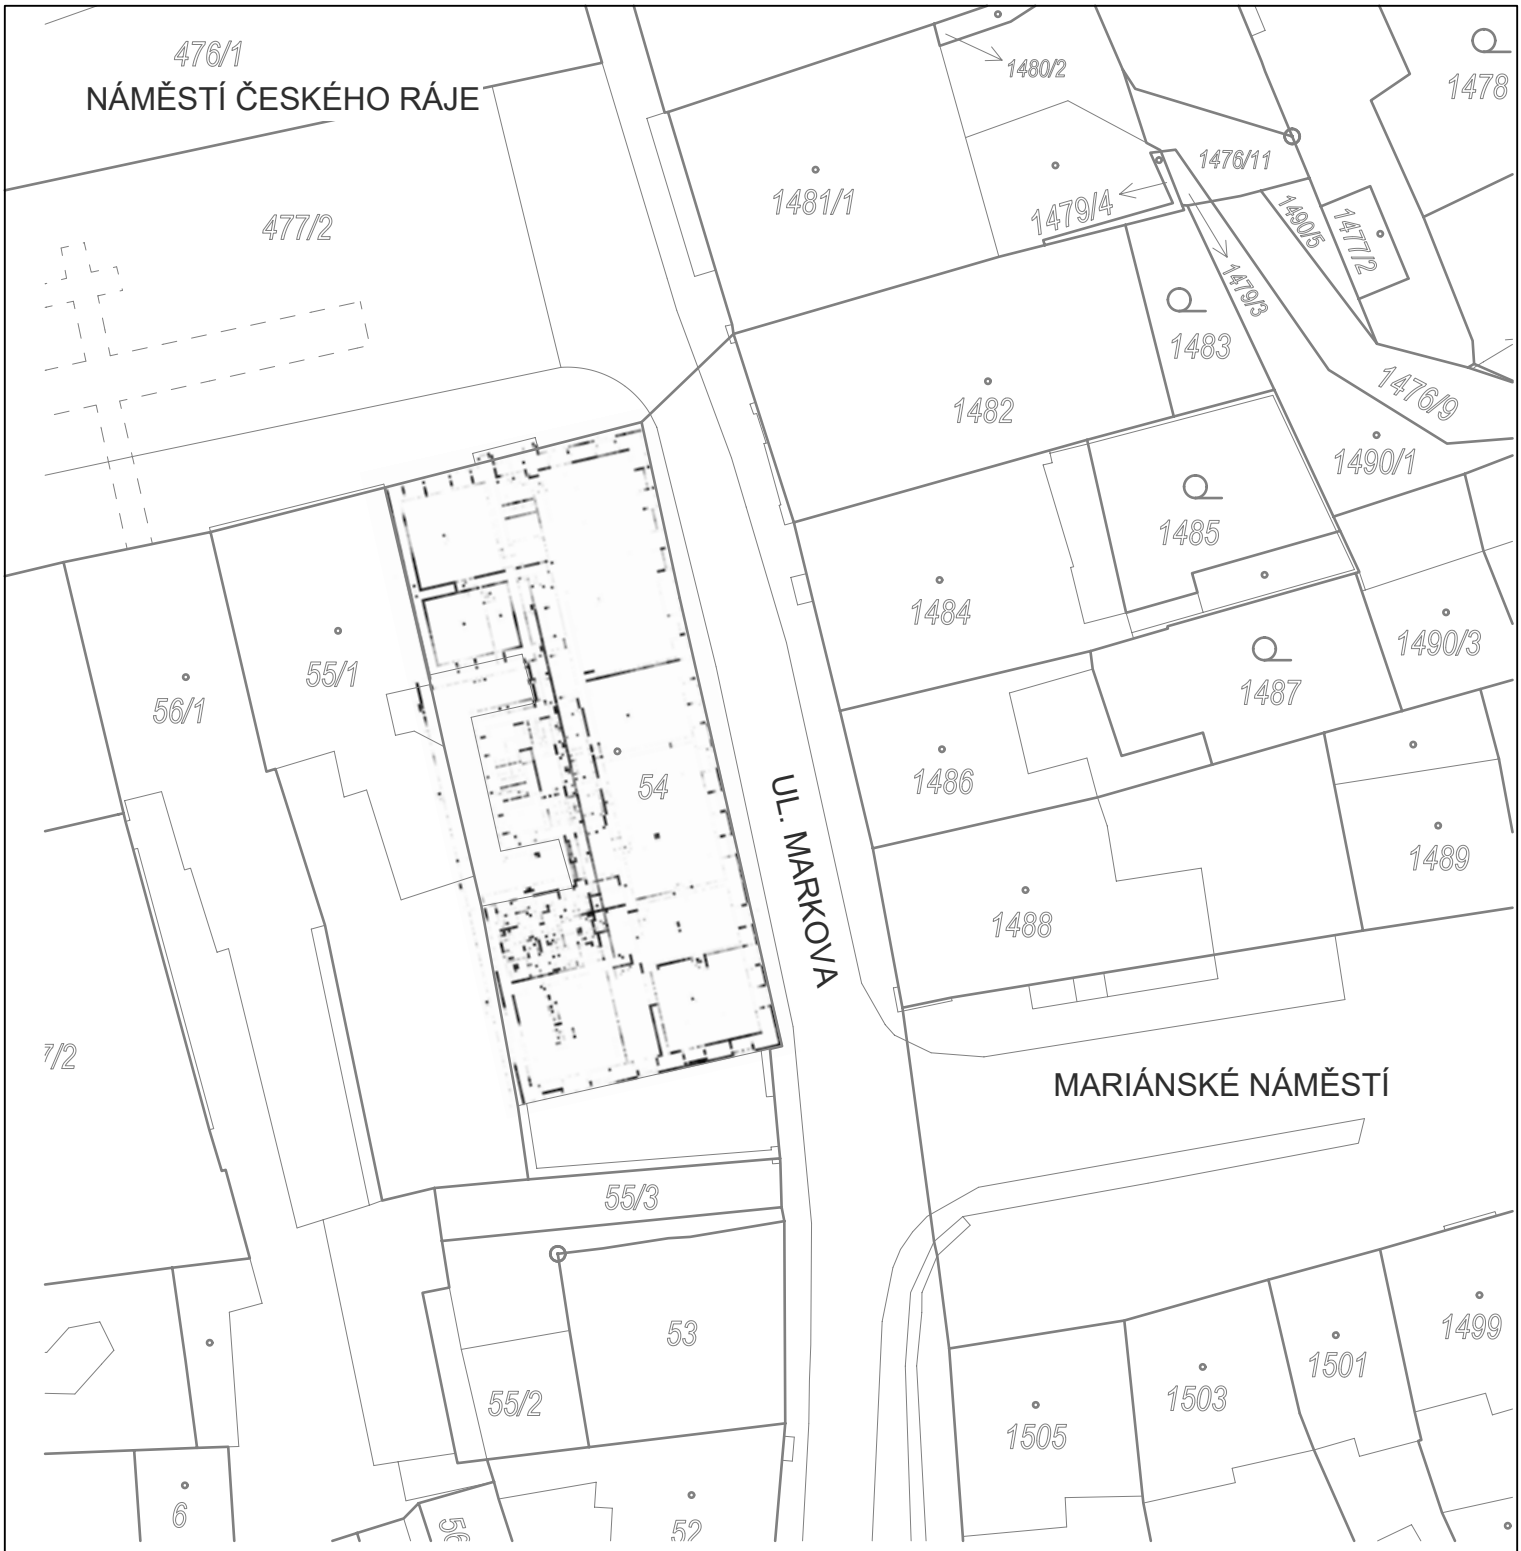

30.08.2021

razítko a podpis

Výtisk č.

AKCE:
VÝMĚNA OKENNÍCH VÝPLNÍ
ČP. 5 NÁMĚSTÍ ČESKÉHO RÁJE V TURNOVĚ
na st.p.č. 54 v k.ú. Turnov

OBJEDNATEL:
Město Turnov
A. Dvořáka 335, 511 22 Turnov, IČO: 00276227

Stupeň:
VÝBĚR ZHOTOVITELE

STAVEBNÍ OBJEKT, PROVOZNÍ SOUBOR:
ZÁKLADNÍ UMĚLECKÁ ŠKOLA TURNOV

Číslo zakázky: 21/08-001

Změna:

ČÁST, PROFESE:
SITUACE STAVBY

Část: C

Formát: 1 x A4

VÝKRES:
ZÁKRES DO KATASTRLNÍ MAPY

Č.výkr.: 1

Měřítko: 1:1000

ACTIV Projekce, s.r.o.
koresp. adresa: P.O. BOX 25, 295 01 Mnichovo Hradiště
e-mail: info@activprojekce.cz, web: www.activprojekce.cz
mob.: +420 739 292 861, IČ 27538320, DIČ CZ27538320