


DETAIL OKNA M1:10

SCHÉMATICKÉ ŘEŠENÍ OKNA S VNITŘNÍM ZKOSENÝM PARAPET BEZ PARAPETNÍ DESKY*7; A VNĚJŠÍM (VENKOVNÍM) NEOPLECHOVANÝM PARAPETEM *8

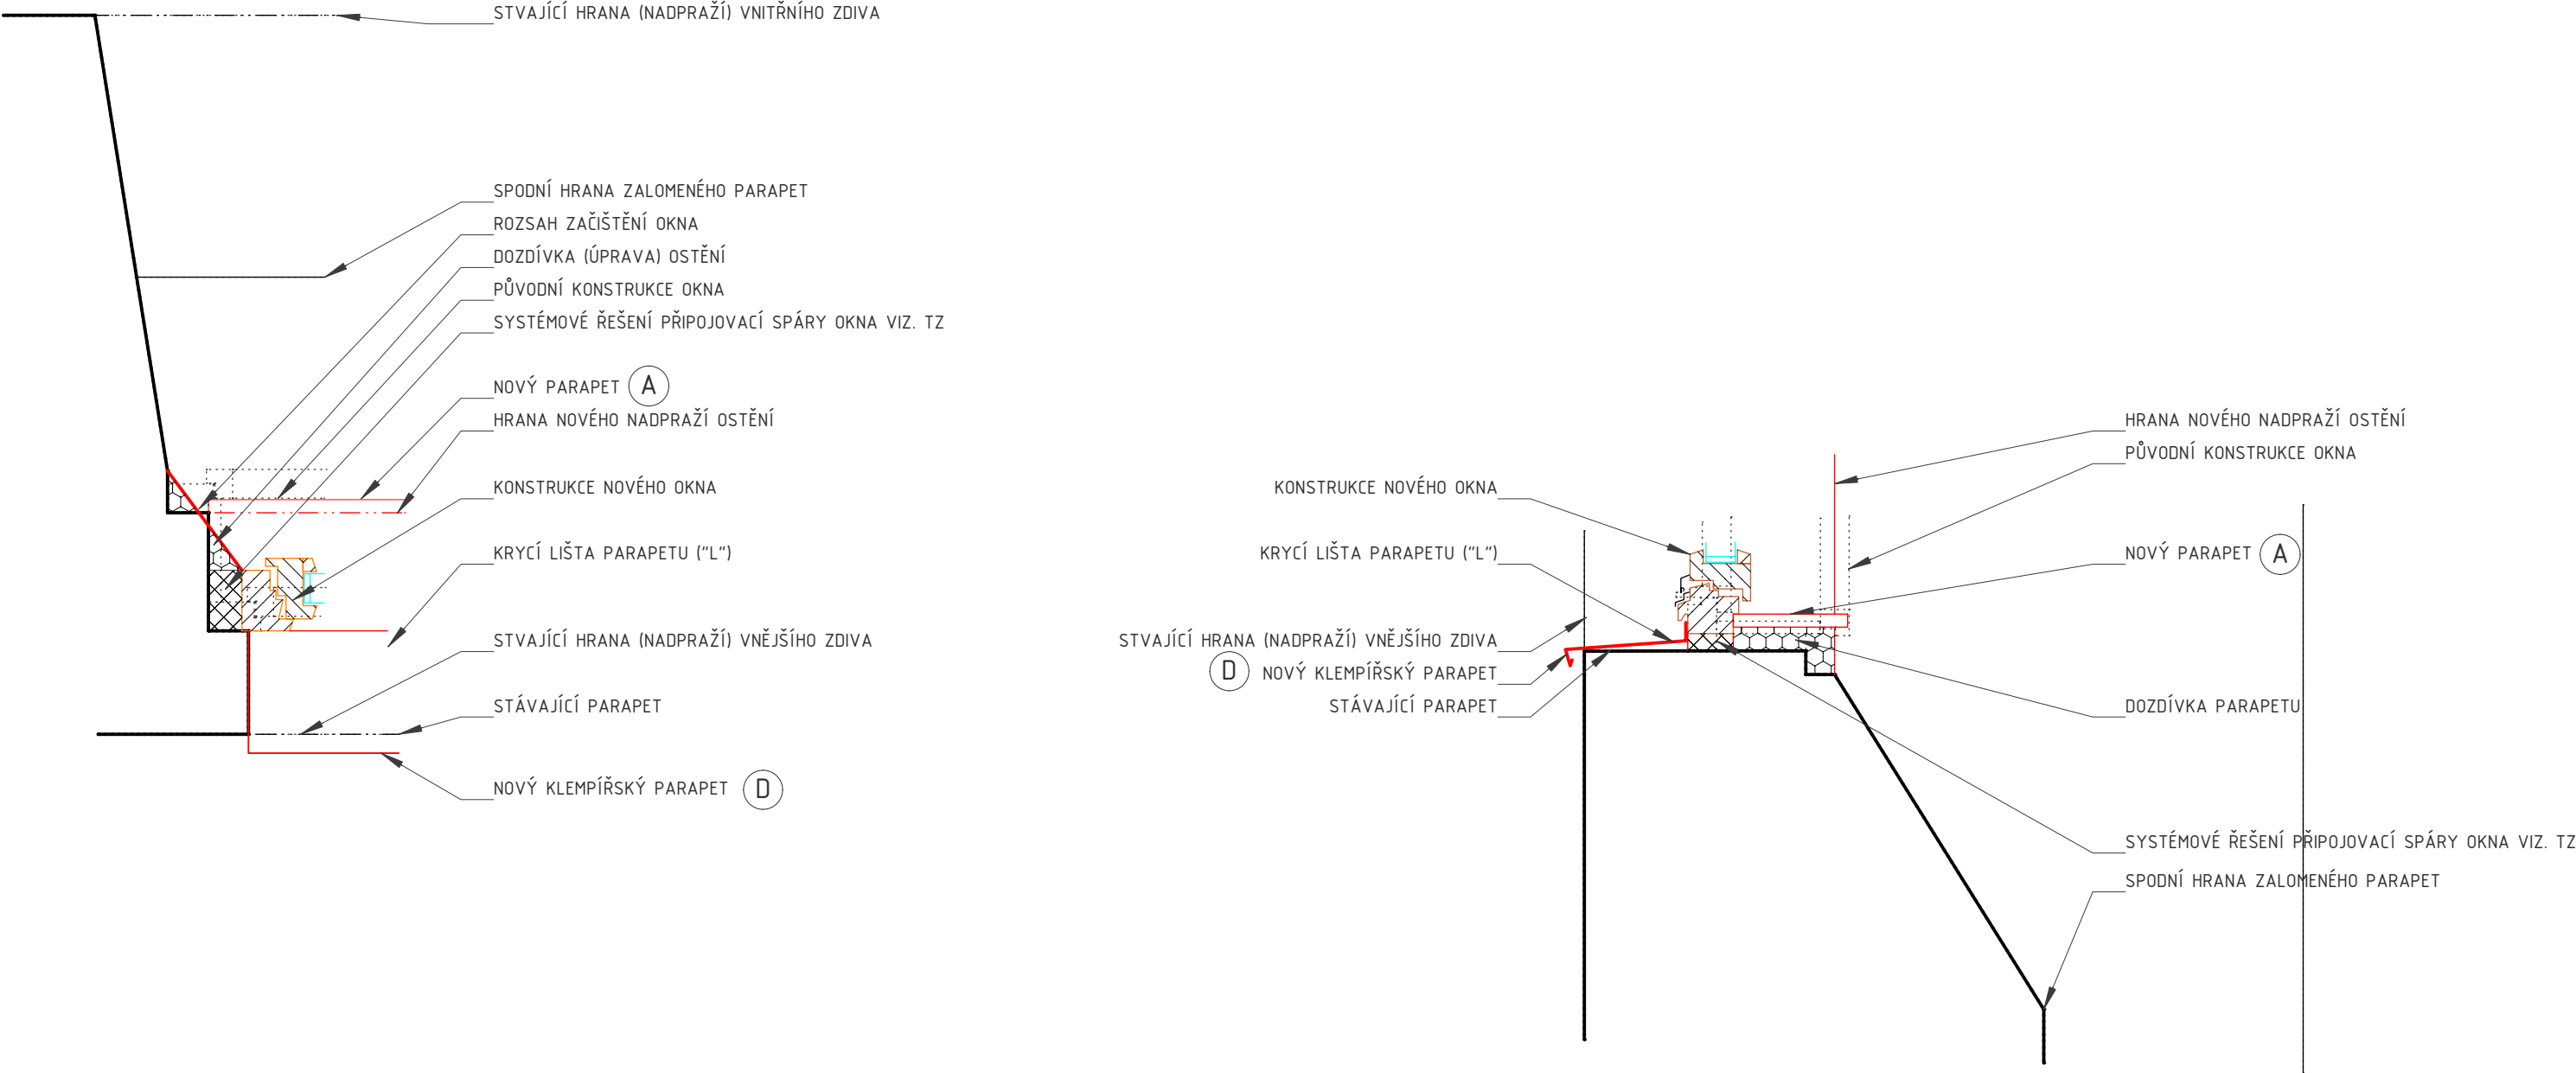

AKCE:

VÝMĚNA OKENNÍCH VÝPLNÍ
ČP. 5 NÁMĚSTÍ ČESKÉHO RÁJE V TURNOVĚ
na st.p.č. 54 v k.ú. Turnov

OBJEDNATEL:

Město TurnovA. Dvořáka 335, 511 22 Turnov, IČO: 00276227

VÝKRES:

DETAIL "4"

Číslo zakázky:

21/08-001

Datum:

30.08.2021

Č. výkr.:

7.4

Stupeň:

VÝBĚR
HOTOVITĚ

Měřítko:

1:10

AP

activ

projekce

ACTIV

Projekce, s.r.o.

Koresp. adresa: P.O. BOX 25, 295 01 Mnichovo Hradiště

e-mail: info@activprojekce.cz, web: www.activprojekce.cz

mob.: +420 739 292 861, IČ 27538320, DIČ CZ27538320