


BYT 1+kk STÁVAJÍCÍ STAV  
ŘEZ A-A

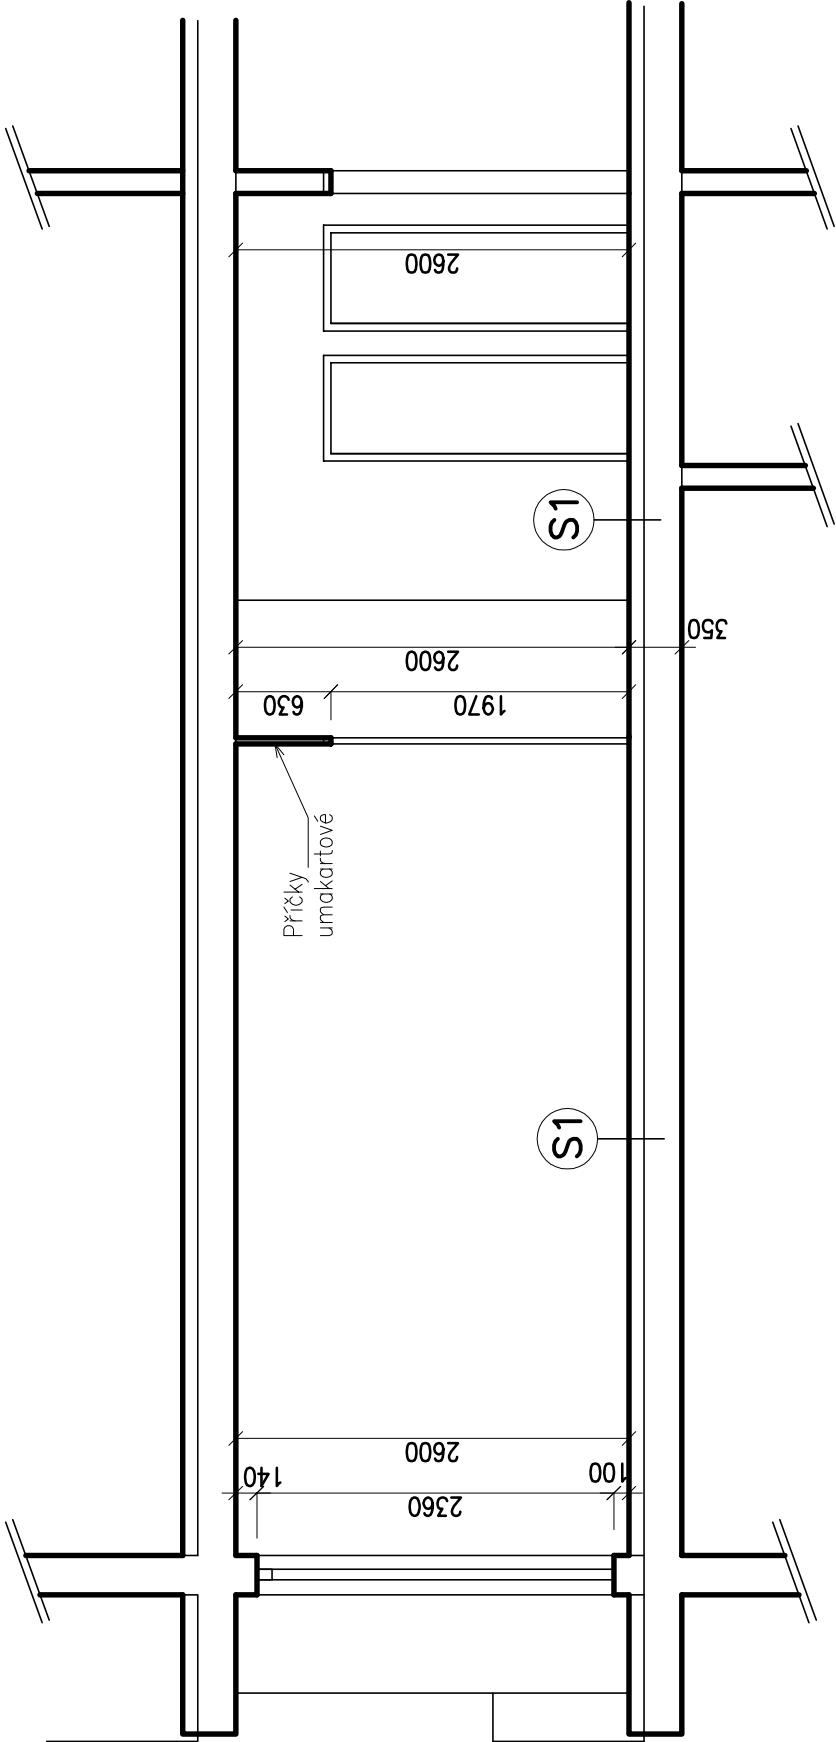

SKLADBY KONSTRUKCÍ

STÁVAJÍCÍ PODLAHA LINOLEUM

S1

- PODLAHOVÁ KRYTINA LINOLEUM
- STÁVAJÍCÍ PODLAHOVÁ KONSTRUKCE
- STÁVAJÍCÍ KONSTRUKCE STROPU

3mm  
100mm  
250mm

LEGENDA:



STÁVAJÍCÍ ZDIVO A KONSTRUKCE

akce:	<div>STAVEBNÍ OPRAVY BYTŮ V DOMĚ S PEČOVATELSKOU SLUŽBOU, GRANÁTOVÁ ČP.1897, TURNOV</div>			č. zakázky: 34/X 17
místo:	p.p.č. 1660/91, kú. Turnov	<div>ING. PAVEL MAREK</div> <div>projektční ateliér</div> <div>Kudrnáčova 1290, TURNOV</div> <div>p.marek@rejmon-marek.cz</div> <div>telefon: 481 325 185,</div> <div>604 852 002</div>		
objednavatel:	Město Turnov, Antonína Dvořáka 335, Turnov 51101			
stav. úřad:	Turnov			
investor:	Město Turnov, Antonína Dvořáka 335, Turnov 51101	datum: 02/2019		
zodp. projektant:	Ing. Pavel Marek	stupeň: DVZ	<div>č. výkresu: D1.2</div> <div>měřítko: 1:50</div>	
vypracoval:	Tomáš Krotíl, Dis.			
obsah:	BYT 1+KK STÁVAJÍCÍ STAV ŘEZ A-A			