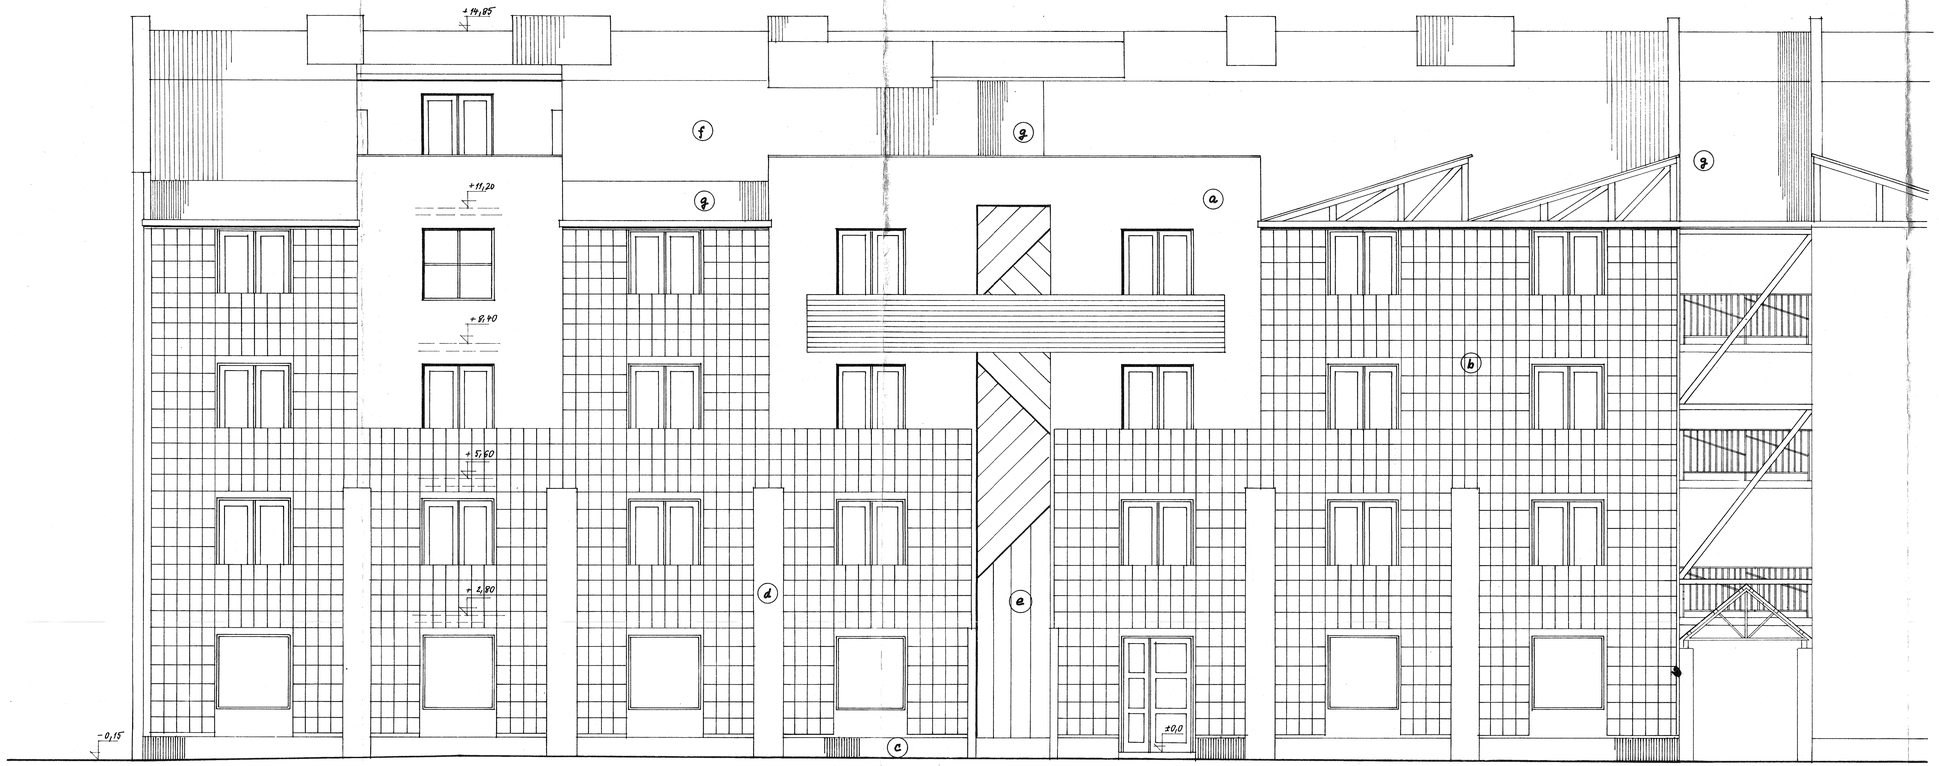

(a) NÁSTŘIK DISPERZÍ
(b) DŘEVĚNÉ TRELAŽE
(c) TVAROVANÝ BETON
(d) ZDIVO Z LÍCOVEK
(e) POLYKARBONÁT
(f) VLNITÝ AZBESTOCEMENT
(g) VLNITÝ SKLOLAMINÁT

KAMENOPROJEKT TURNOV
511 01 TURNOV

ING. ČERNÁ
A. HANĚLOVÁ
SEMILY
TURNOV
NGS TURNOV

10/4
01/95
M 1:50

PENZIÓN TURNOV - II. ETAPA
OBJ. 303 - PAVILÓN B
POHLED VÝCHODNÍ

4531
2212