




PI-1 - PI-1

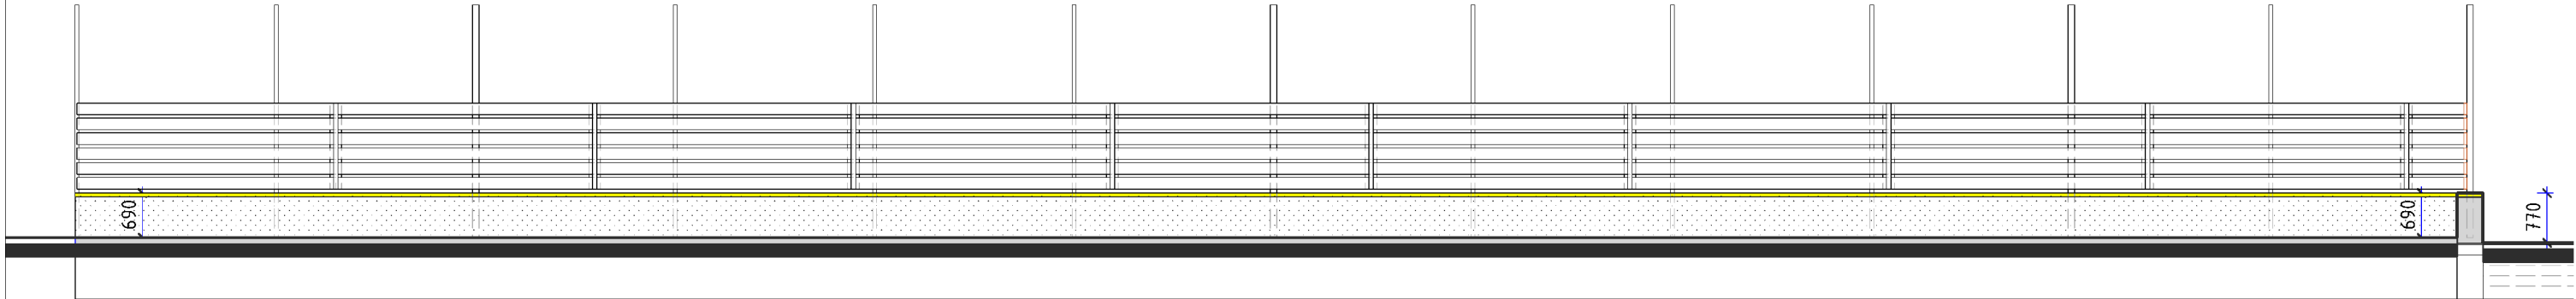


PI-2 - PI-2

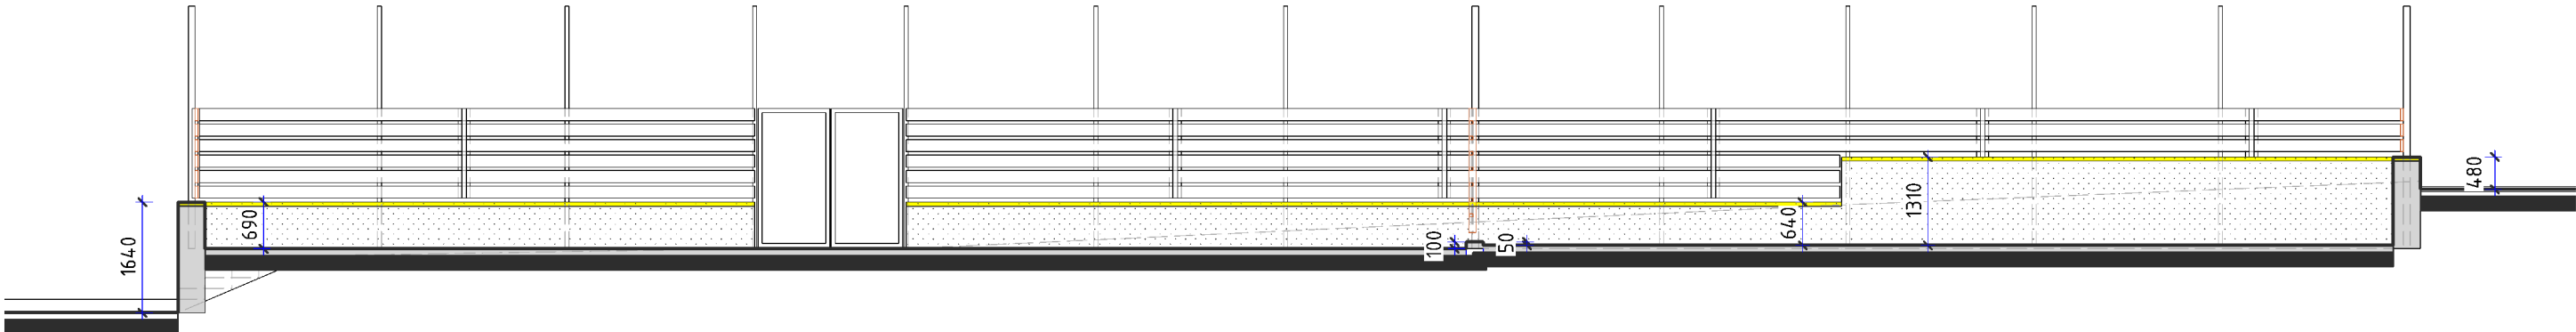

PI-3 - PI-3

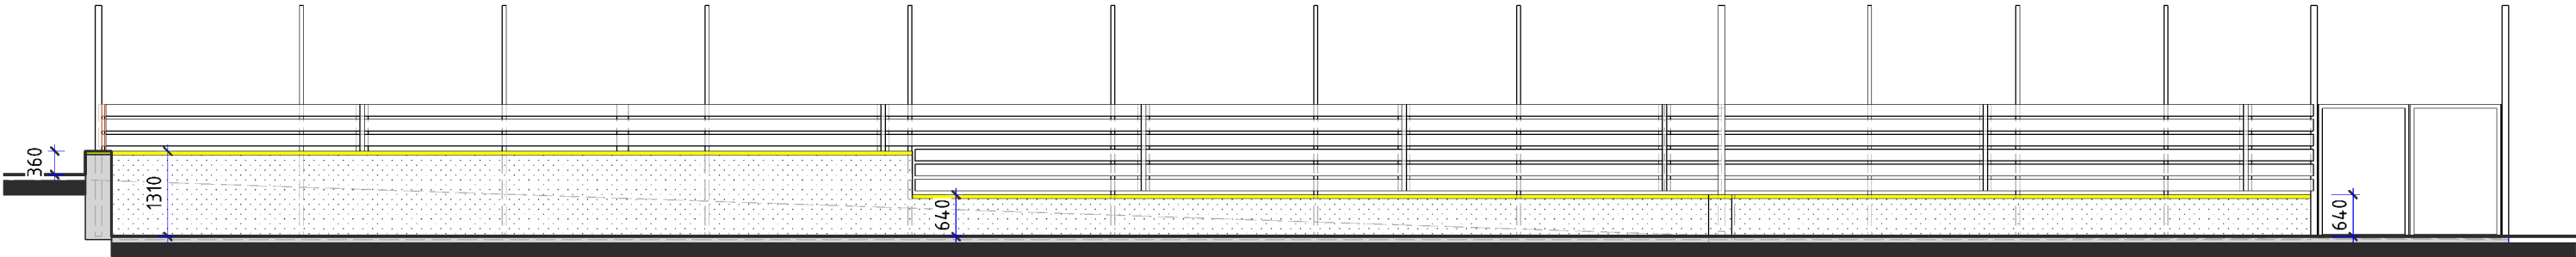

PI-4 - PI-4

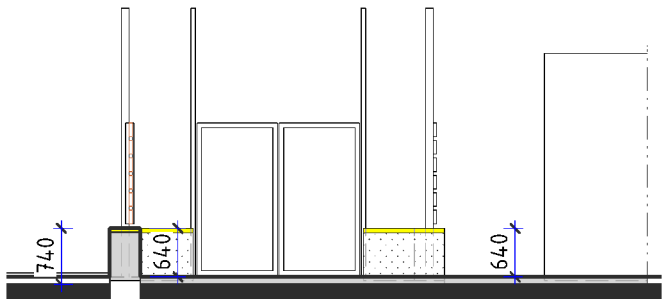

AKCE:

OPRAVA OPLOCENÍ SPORTOVNÍHO HŘIŠTĚ  
U ZŠ ŽIŽKOVA TURNOV  
na p.p.č. 856/3, v k.ú. Turnov

OBJEDNATEL:

Město Turnov Antonína Dvořáka 335, 511 01 Turnov, IČ: 00276227

VÝKRES:

POHLED NA OPLOCENÍ Z VNITŘNÍ STRANY - STÁVAJÍCÍ STAV



**ACTIV**  
Projekce, s.r.o.

Číslo zakázky:

19/02-002

Datum:

05.03.2019

Č. výkr.:

03

Stupeň:

D11  
PD

Měřítko:

1:100

razítko a podpis

Výtisk č.

koresp. adresa: P.O. BOX 25, 295 01 Mnichovo Hradiště  
e-mail: info@activprojekce.cz, web: www.activprojekce.cz  
mob.: +420 739 292 861, IČ 27538320, DIČ CZ27538320