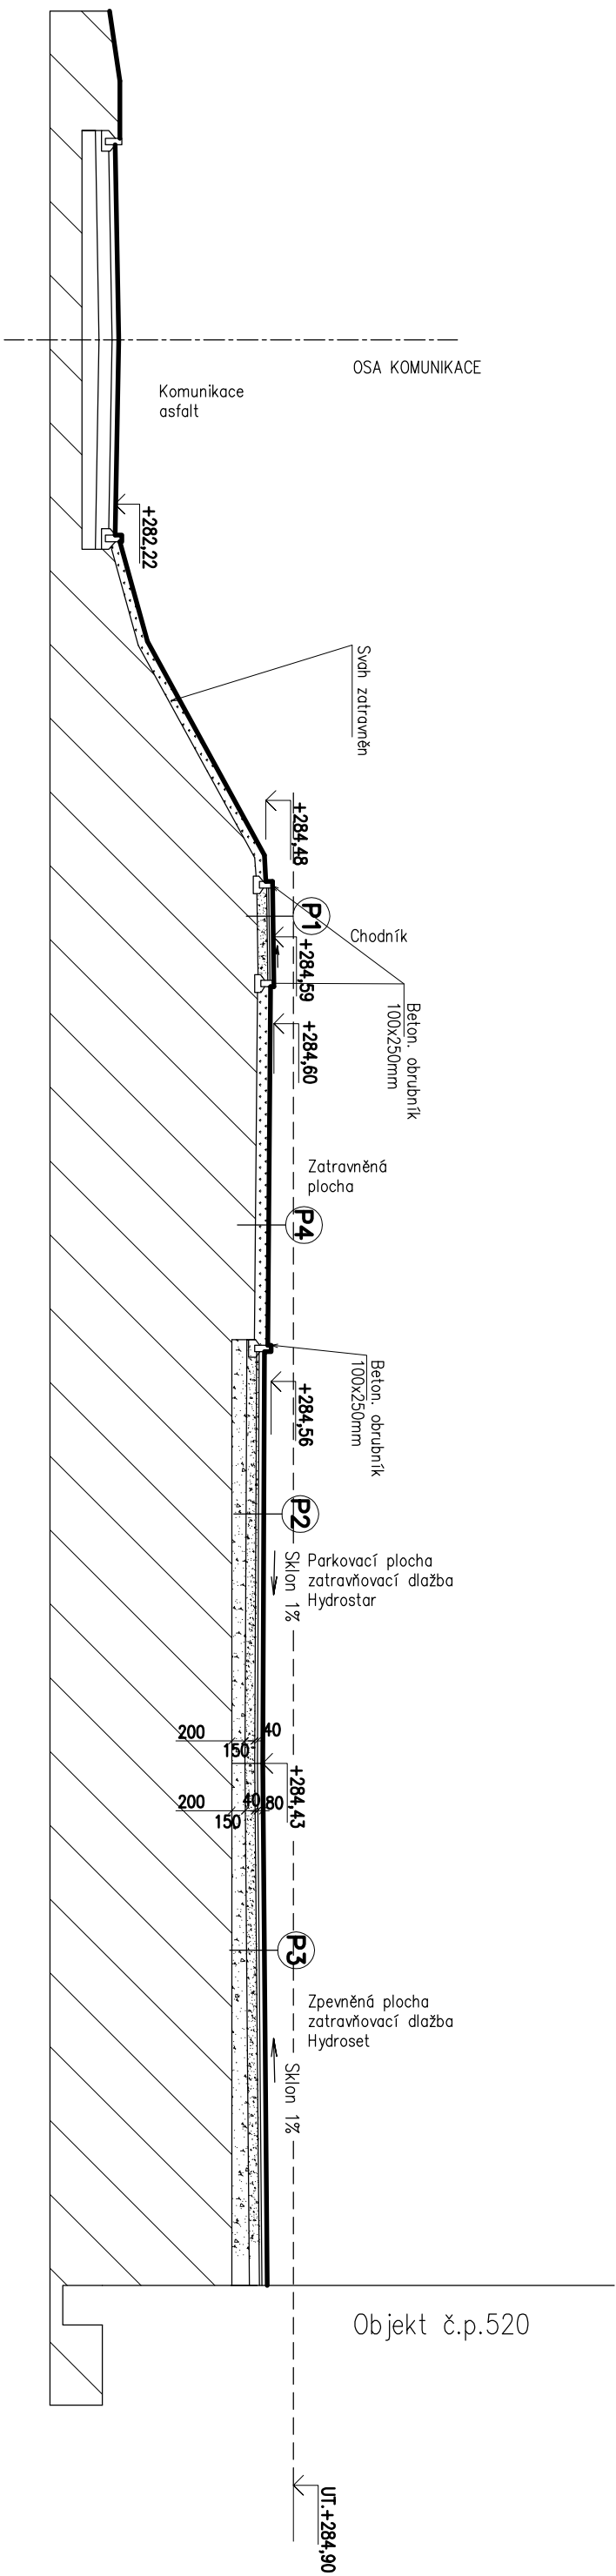


ŘEZ A-A


$$\pm 0,00 = 284,90$$

POZNÁMKA:

- HRANICE POZEMKU PRO STAVBU BUDE GEODETICKY VRTYČENA
- PŘED ZAPOČETÍM ZEMNÍCH PRACÍ BUDOU VRTYČENY VŠECHNY PODZEMNÍ SÍTĚ
- ZPEVNĚNÉ PLOCHY BUDOU VSPADOVÁNY SMĚREM OD OBJEKTU ČP.520
- ZPEVNĚNÁ PLOCHA CHODNIKU BUDE PROVEDENA S PŘÍČNÝM SKLONEM MIN. 1% SMĚREM KE KOMUNIKACI

dkece:		ÚPRAVA PROSTRANSTVÍ PŘED BYTOVÝM DOMEM ČP. 520, ŽIŽKOVA UL., TURNOV	
místo:	P.Č.863/1, 3875/2, k.ú. TURNOV		
objednatel:	MĚSTO TURNOV, ANTONÍNVA DVOŘÁKA 335, TURNOV		
slav. úřad:	TURNOV		
investor:	MĚSTO TURNOV		
zodb. projektant:	ING. PAVEL MAREK		
vyprocovai:	ING. PAVEL MAREK, TOMAŠ KROTL		
obscn:	ŘEZ A-A		
č. zákazky: 25/2016		ING. PAVEL MAREK projektant atelier Kudrnáčova 1290, TURNOV Nováčkova 620, M.L. BOLESLAV téléfon: 481 329 185, 604 852 002	
datum: ČERVEN 2019		slupeň: DPS+DVZ	
č. výkresu: D 1.1.2		měřítko: 1:100	