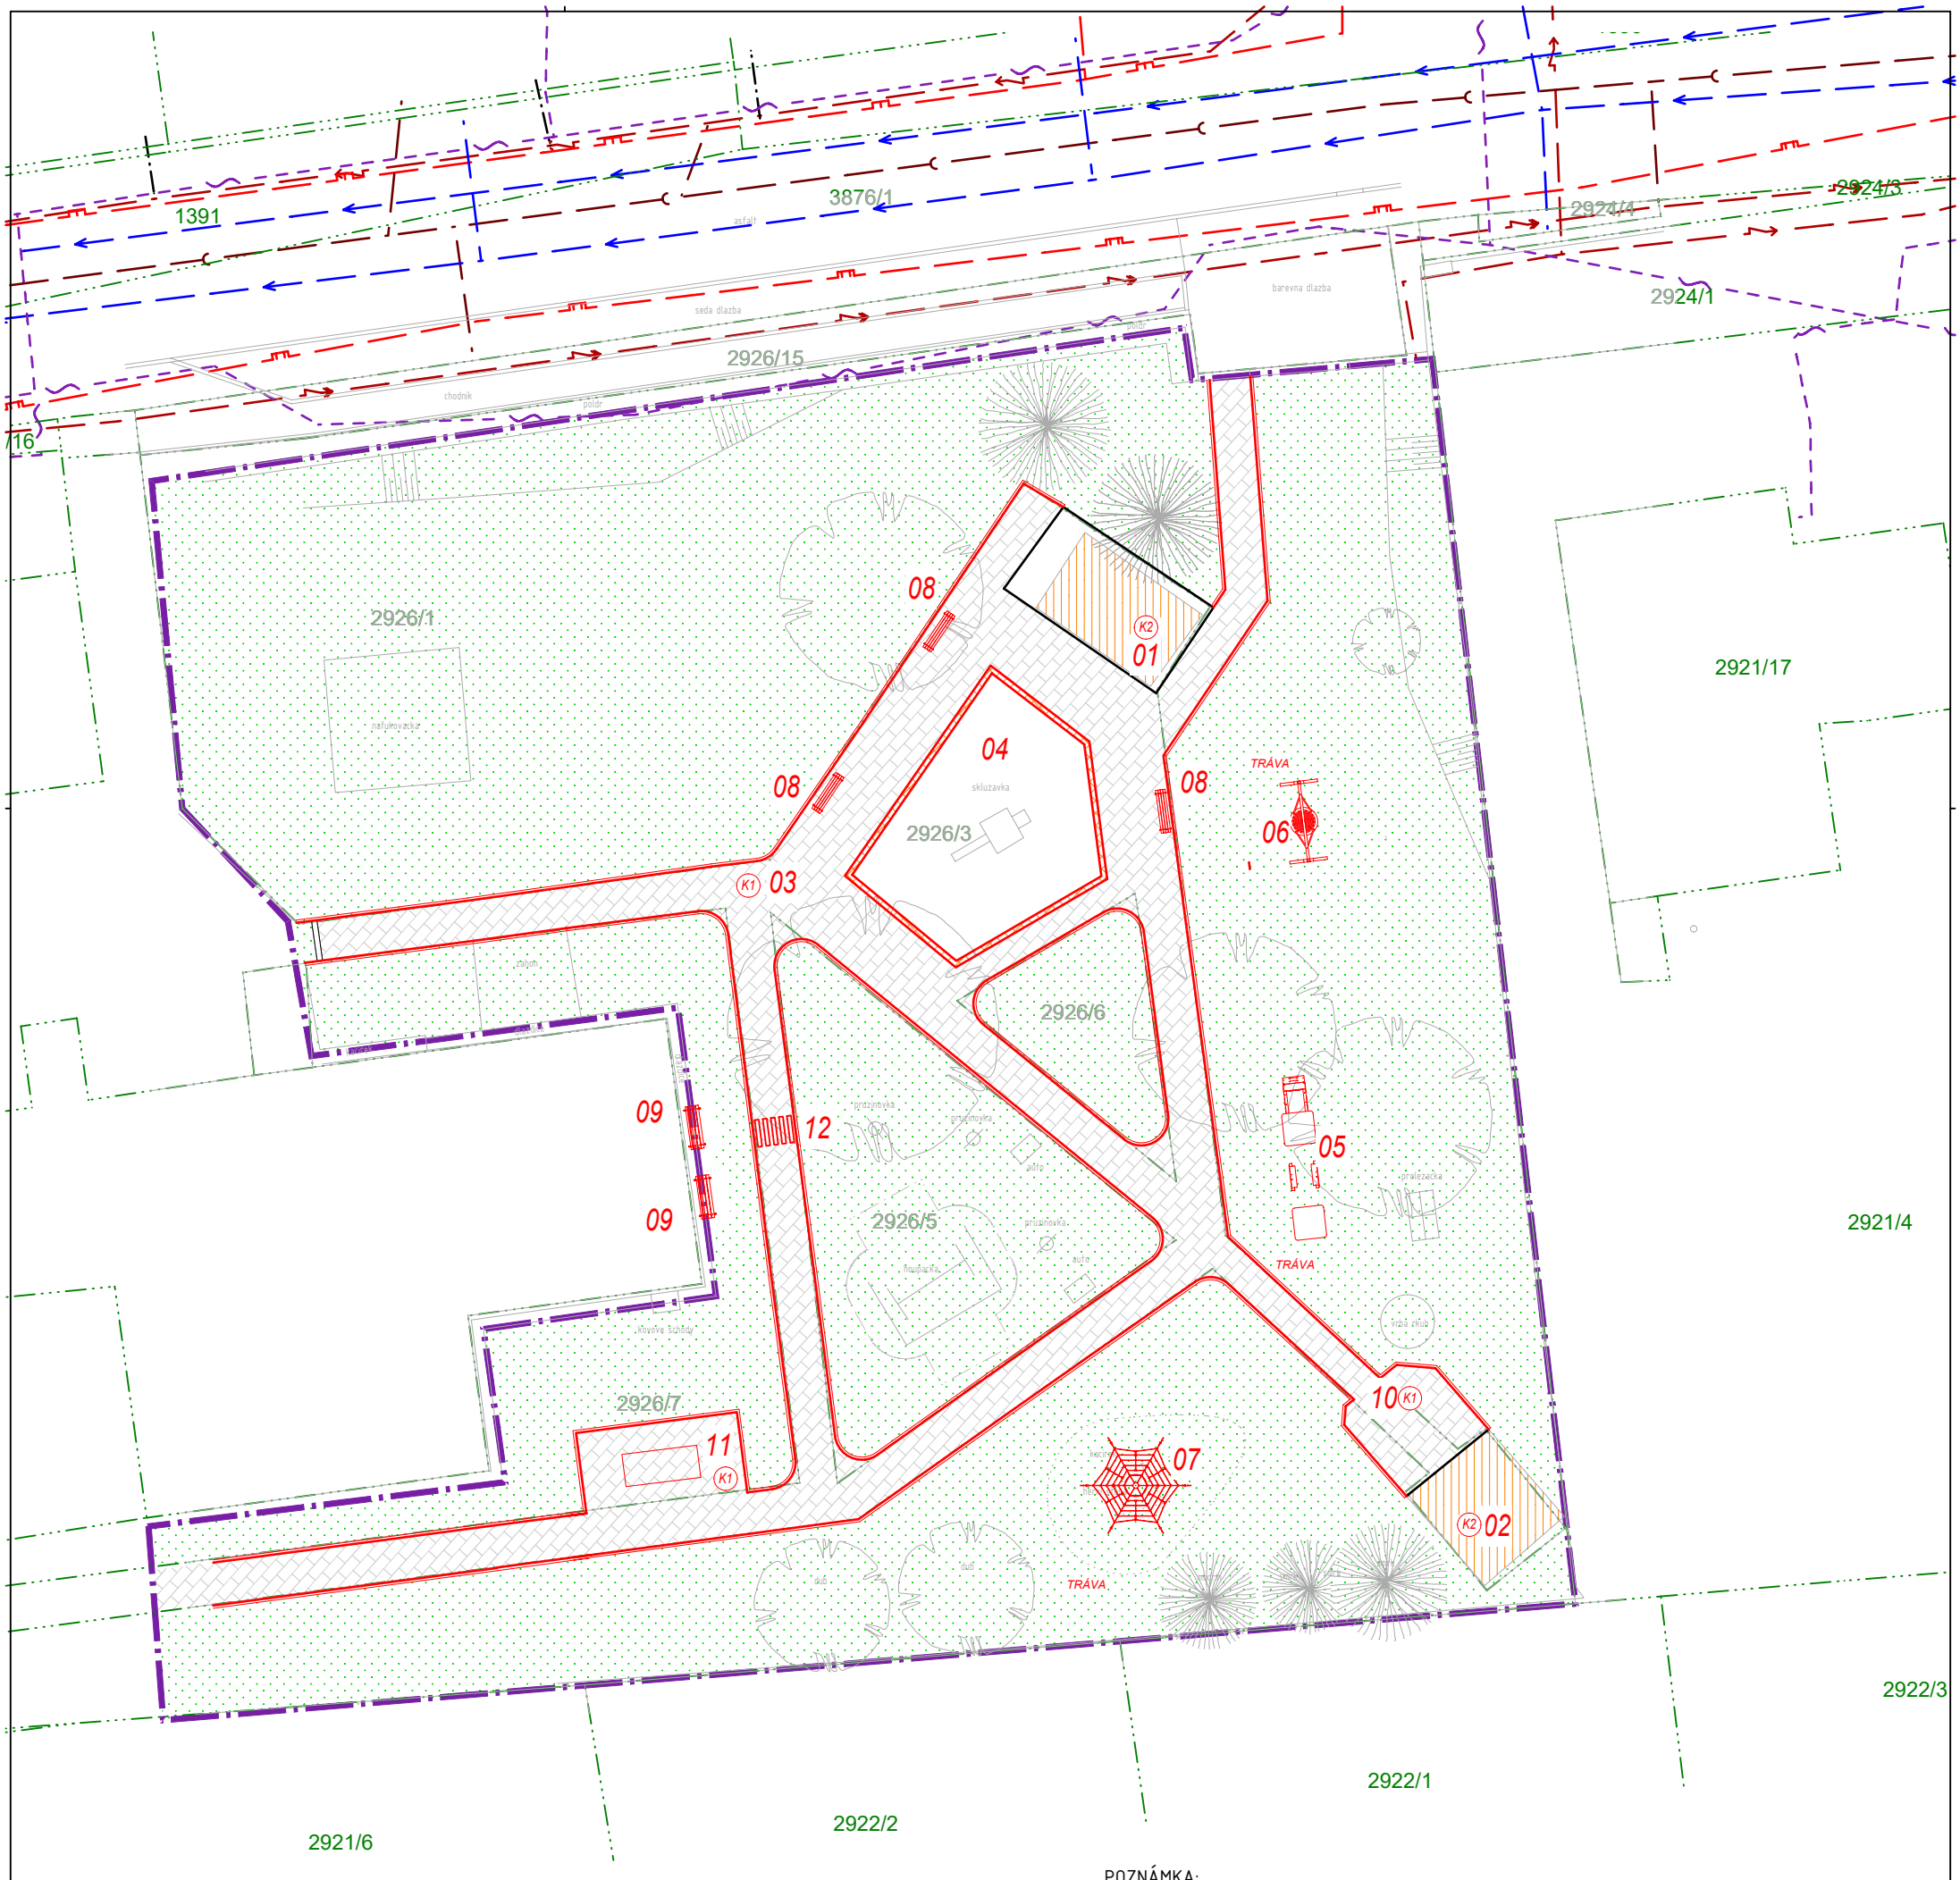

ZÁJMOVÉ ÚZEMÍ
CELKOVÁ PLOCHA 2007 M²

STAVBY ZAHRADNÍCH DOMKŮ
ZASTAVĚNÁ PLOCHA CELK. 34 M²

ZPEVNĚNÉ POCHOZÍ PLOCHY
ZÁMKOVÉ DLAŽBA 329 M²

TRAVNATÉ PLOCHY 1475 M²

- KABEL SDĚLOVACÍ (CETIN)
- VODOVODNÍ POTRUBÍ (SČVK)
- JEDNOTNÁ KANALIZACE (SČVK)
- PLYN STL, NTL (GasNet)
- KABEL VN, NN (ČEZ)
- KATASTRÁLNÍ HRANICE

POZNÁMKA:
Před započetím veškerých výkopových prací nechá investor nebo dodavatel stavby vytýčit a označit správci sítí veškeré stávající vedení inženýrských sítí v místě a dotčeného okolí staveniště. Označení vytyčených vidění bude provedeno na místě v souladu s platnými předpisy. Při výkopových pracích bude počítáno, tak aby nedošlo k poškození stávajících podzemních sítí. V průběhu výstavy budou respektována veškerá vyjádření, požadavky a podmínky správců sítí. Schematicky zakreslené vedení stávajících tras nadzemních i podzemních inženýrských sítí a energetických zařízení ve výkrese situace, nelze použít jako vytyčovací výkres nebo směrodatný podklad provytyčení těchto sítí. V situaci nejsou vyznačena nefunkční vedení jednotlivých správců IS.

ACTIV Projekce, s.r.o.
sídlo: Ohrazenice 55, 511 01 Turnov
kancelář: Masarykovo nám. 240, 295 01 Mnichovo Hradiště
koresp. adresa: P.O. BOX 25, 295 01 Mnichovo Hradiště
e-mail: info@activprojekce.cz, web: www.activprojekce.cz
mob.: +420 739 292 861, IČ 27538320, DIČ CZ27538320

ZPRACOVATEL ČÁSTI:
Vypracoval:
Pospíchal Petr
Zodpovědný projektant:
Pospíchal Petr

AKCE:
„STAVEBNÍ ÚPRAVY VENKOVNÍCH PROSTOR,
MŠ ZELENKA, UL. ZBOROVSKÁ 914 TURNOV
na p.p.č. 2926/1, 2926/3, 2926/5, 2926/6 a 2926/7, v k.ú. Turnov

OBJEDNATEL:
Město Turnov
Antonína Dvořáka 335, 511 01 Turnov, IČ: 00276227

ČÁST, PROFESE:
SITUACE STAVBY

VÝKRES:
KOORDINAČNÍ SITUACE

razítko a podpis

Číslo zakázky:	Výtisk č.:		
20/01-002			
Datum:			
01.02.2022			
Část:	Stupeň:	Změna:	
C.	DTŘ	x01	
Č.výkr.:	Formát:	Měřítko:	
3	2 x A4	1:250	