PŘÍČNÝ ŘEZ B-B'

M 1:100

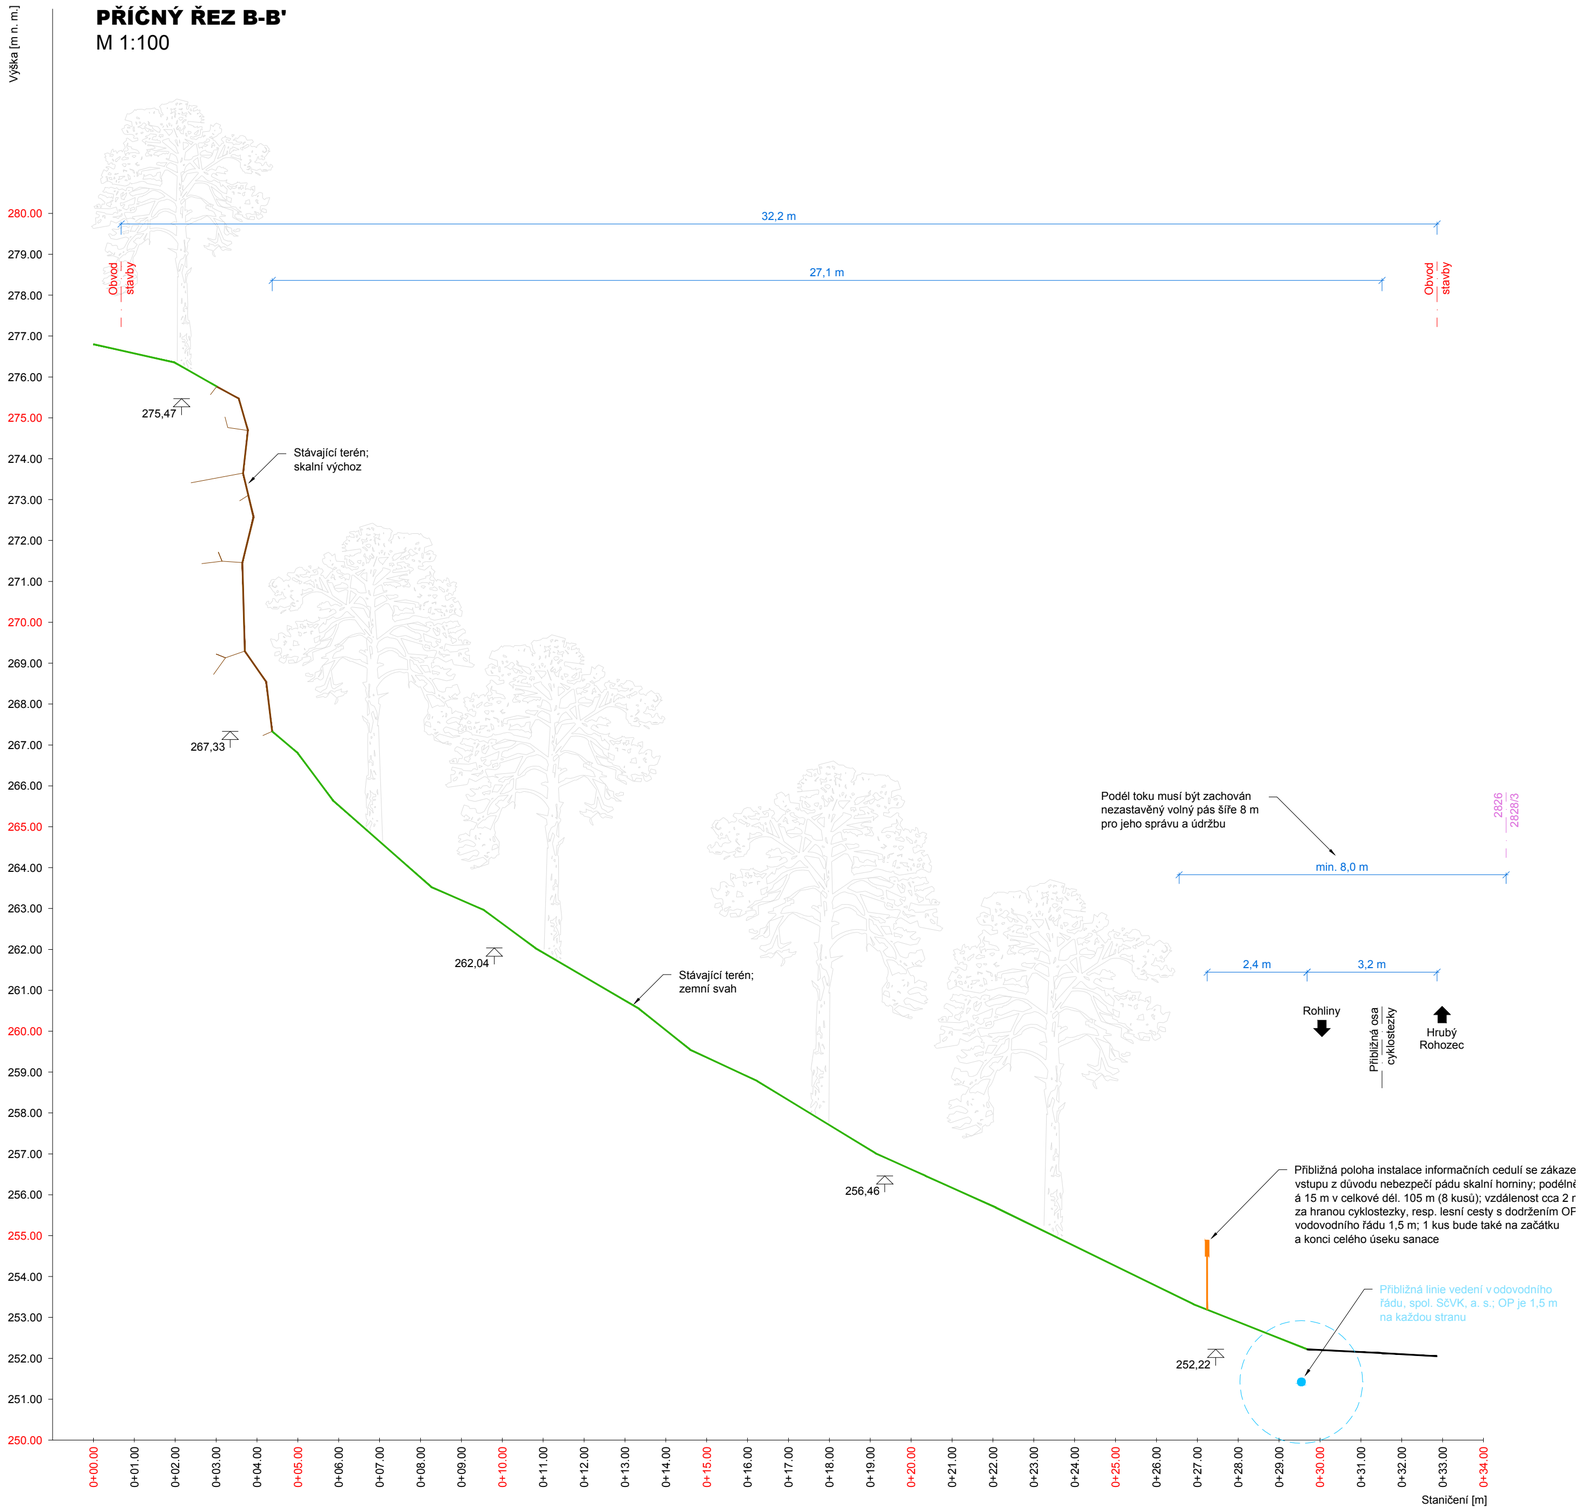

POZNÁMKA:

- Úhel a polohu jednotlivých vrtů určí projektant na místě dle podmínek ve skalní stěně po očištění.
- Odtěžení nestabilních bloků bude upřesněno a koordinováno přímo na místě stavby po odstranění náletu a očištění skalního svahu.
- Všechny kotevní prvky s podložkou, matkou a spojníky budou opatřeny antikorozním nátěrem ještě před instalací do vrtu.
- Před zahájením stavby je nutné vytyčení a přehledné zdokumentování všech inženýrských sítí dotčeného území.

Výškový systém: Balt p.v.

STRIX INŽENYRING sanace skal a svahů, výškové práce, gabiony, protihlukové stěny, tříhací práce, projekční a jiné činnosti v oblasti stavebství 28. října 1081/19, 403 01 Chomutov IČ: 254 35 396 www.strixchomutov.cz	ŘEŠITEL / ZPRACOVAL Ing. Matúš Klinčúch	AUTORIZOVAL Ing. Ondřej Holý	
OBJEDNATEL	**město Turnov** Antonína Dvořáka 335, 511 01 Turnov	DATUM	**III / 2018**
		ZMĚNA	-
NÁZEV STAVBY	**ZAJIŠTĚNÍ STABILITY SKALNÍCH STĚN, DOLÁNKY U TURNOVA**	MĚŘÍTKO	1 : 100
		FORMÁT	5 x A4
		STUPEŇ	DSP / PDPS
		ARCHIVNÍ ČÍSLO	2018-03-01
OBJEKT	-	ČÍSLO VÝKRESU	SOUPRAVA
ČÁST	**PŘÍČNÝ ŘEZ B-B'**	**D.1.2.4**	