


JIŽNÍ BRÁNA:

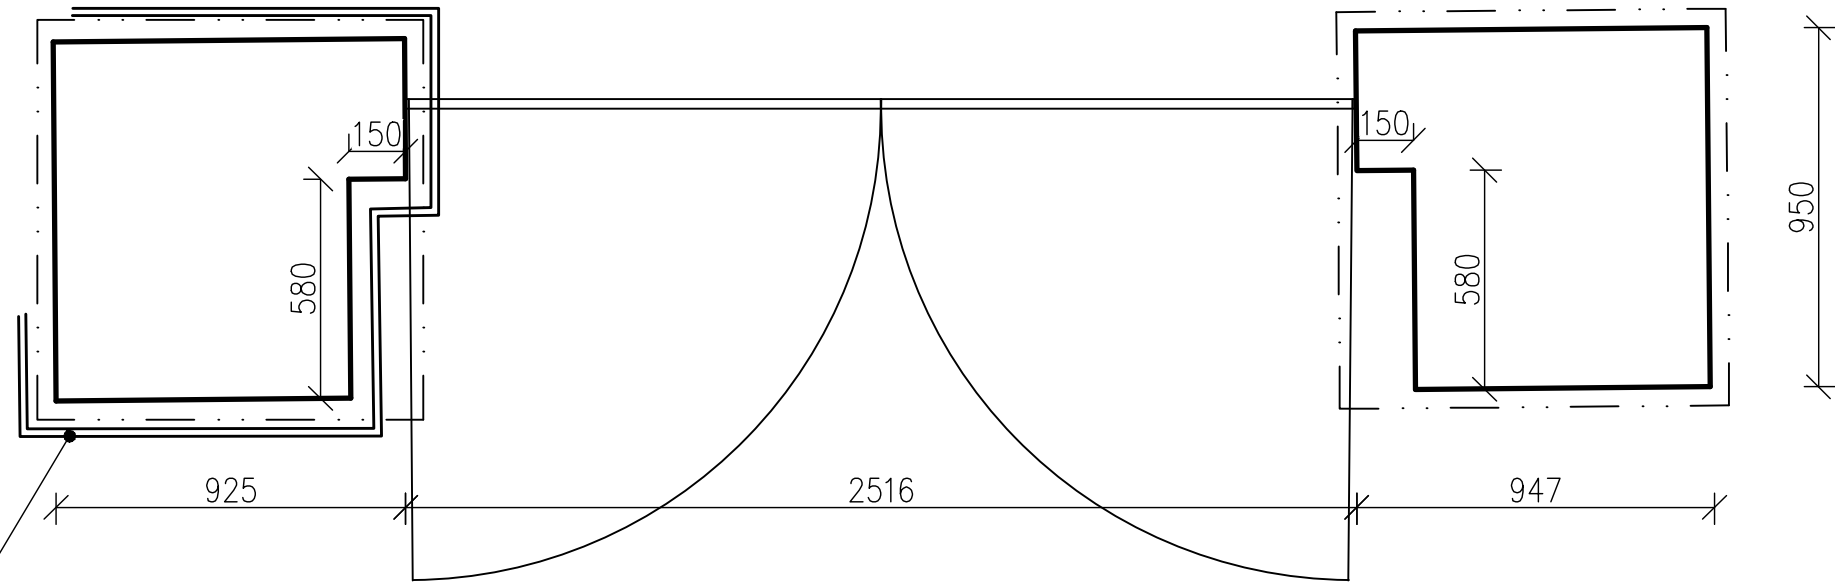

STÁVAJÍCÍ STAV:
VODOVODNÍ PVC PPR TRUBKA
NÁVRH:
ODSTRANĚNÍ ROZVODU
INFORMOVAT SOUSEDNÍHO MAJITELE

STÁVAJÍCÍ STAV:
MECH NA KAMENNÉ HLAVICI
NÁVRH:
MECHANICKÉ ODSTRANĚNÍ

STÁVAJÍCÍ STAV:
ZÁKRYT RÁKOSOVOU ROHOŽÍ
ZE STRANY HŘBITOVA
NÁVRH:
ODSTRANĚNÍ

STÁVAJÍCÍ STAV:
KOROZE VRAT
NÁVRH:
OPÍSKOVÁNÍ, ŽÁROVĚ ZINKOVÁNÍ
TMAVÝ GRAFITOVÝ ZÁMEČNICKÝ NÁTĚR

STÁVAJÍCÍ STAV:
POUZE HORNÍ ZÁVĚS
NÁVRH:
ODSTRANĚNÍ ZÁVĚSU,
PROVEDENÍ NOVÝCH ZÁVĚSŮ

STÁVAJÍCÍ STAV:
NEFUNKČNÍ ZÁMEK
NÁVRH:
PONECHÁNO STÁVAJÍCÍ TORZO

STÁVAJÍCÍ STAV:
NÁNOS ZEMINY
V PROSTORU OTVÍRÁNÍ VRAT
NÁVRH:
ODSTRANĚNÍ NA ÚROVEŇ VODÍCÍ "KOLEJNICE"



STÁVAJÍCÍ STAV:
POUZE HORNÍ ZÁVĚS
NÁVRH:
ODSTRANĚNÍ ZÁVĚSU,
PROVEDENÍ NOVÝCH ZÁVĚSŮ

POZNÁMKY:

STÁVAJÍCÍ STAV:
BRÁNA ZE SVAŘOVANÝCH PROFILŮ, BRÁNA MÁ POUZE
HORNÍ ZÁVĚSY, ZÁMEK OBSAHUJE JENOM ČÁST KLIKY A
JE NEFUNKČNÍ. BRÁNA JE OPŘENA O TERÉN. PROSTOR
PRO OTVÍRÁNÍ BRÁNY JE ZANESEN ZEMINOU. KOVOVÉ
DÍLY BRÁNY JSOU POVRCHOVĚ POUZE POVRCHOVĚ
ZREZLÉ.
PILÍŘE BRÁNY JSOU CIHELNÉ ZDĚNÉ OMÍTANÉ S
KAMENNOU HLAVICÍ. OMÍTKA JE MÍSTY POŠKOZENÁ A
VYPRASKANÁ. HLAVICE JSOU ZAROSTLÉ MECHEM A
LIŠEJNÍKEM

NAVRHOVANÝ STAV:
KŘÍDLA BRÁNY BUDOU DEMONTOVÁNA, OPÍSKOVÁNA,
ŽÁROVĚ ZINKOVÁNA A NETŘENA ZÁMEČNICKOU TMAVOU
GRAFITOVOU BARVOU. HORNÍ ZÁVĚSY BUDOU VYJMUTY A
PROVEDENY ČTYŘI NOVÉ ZÁVĚSY NA CHEM. MALTU
PŘÍMO DO PILÍŘŮ. PROSTOR PŘED BRÁNOU BUDE
UVEDEN DO PŮVODNÍHO STAVU.
NESOUDRŽNÉ ČÁSTI OMÍTKY PILÍŘŮ BUDOU ODSTRANĚNY.
BUDE PROVEDENA NOVÁ VÁPENNÁ OMÍTKA. KAMENNÉ
HLAVICE MECHANICKY OČIŠTĚNY.

VÝCHODNÍ BRÁNA:

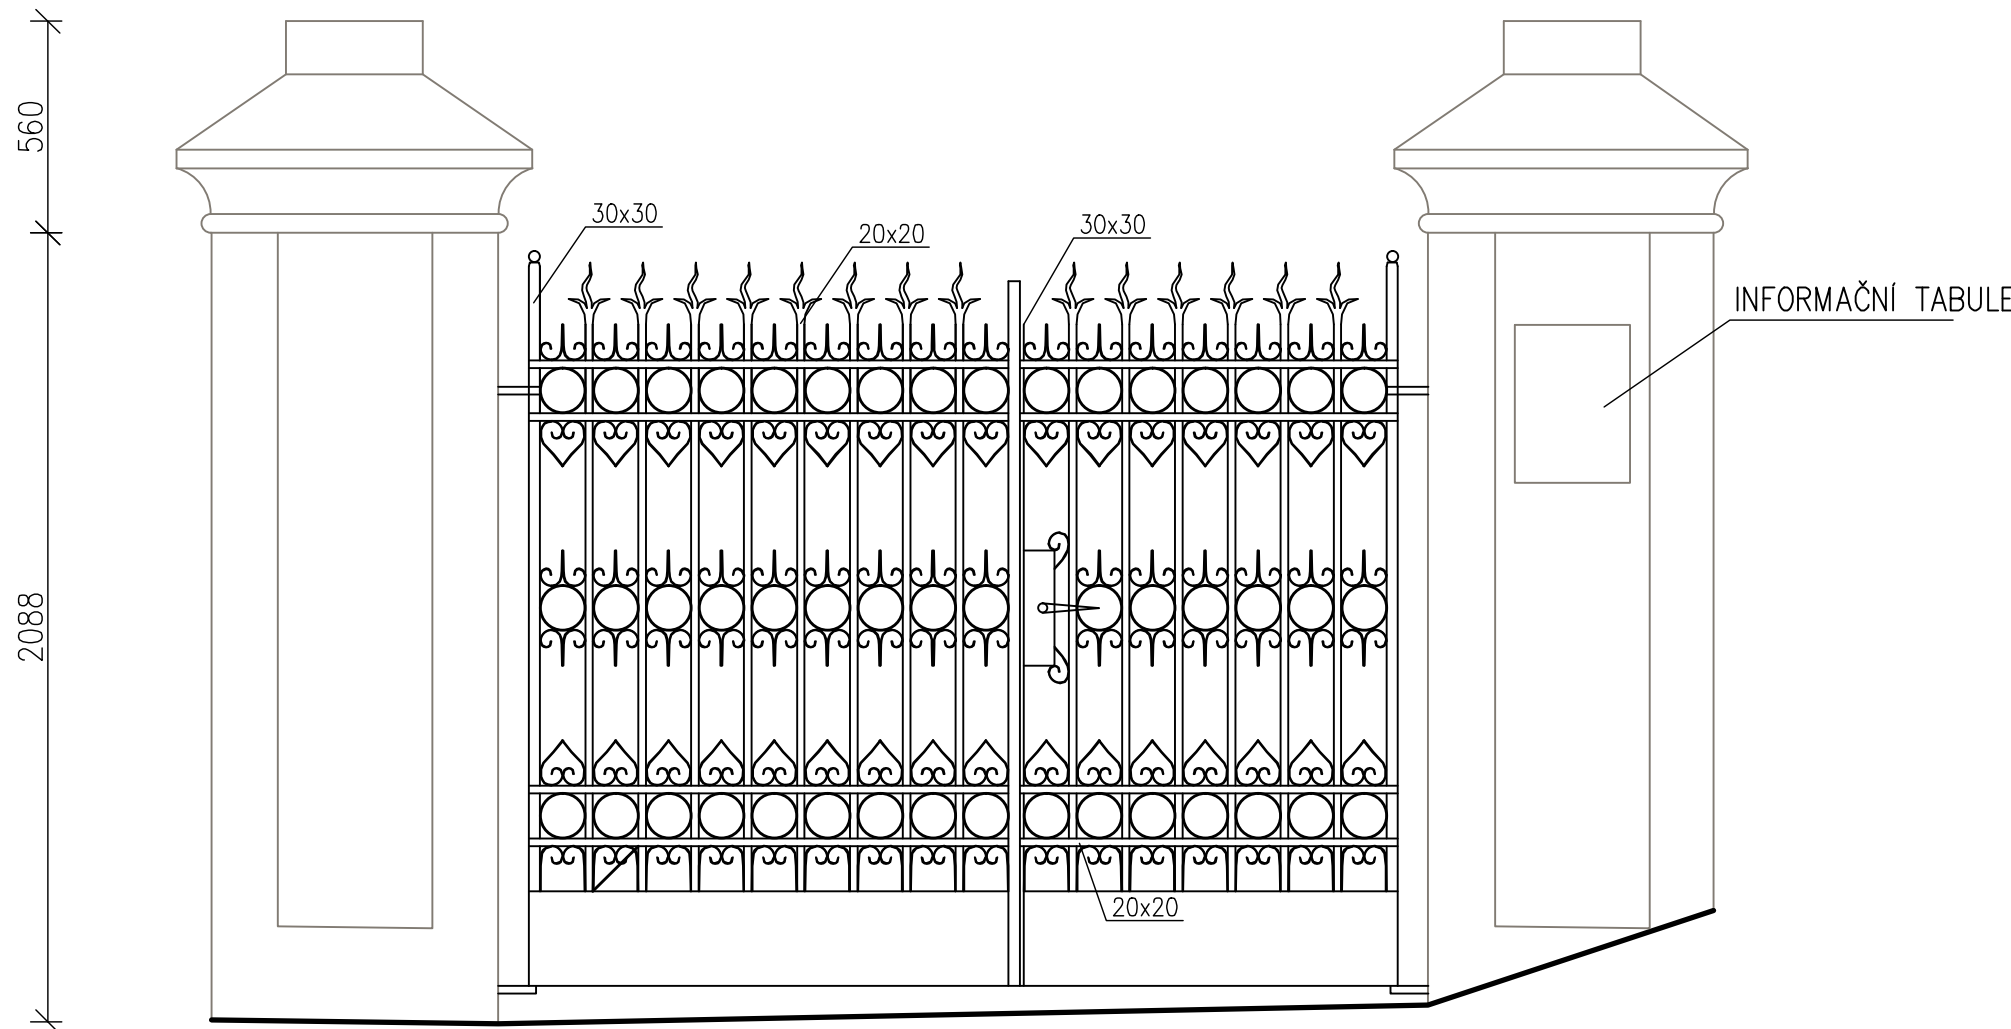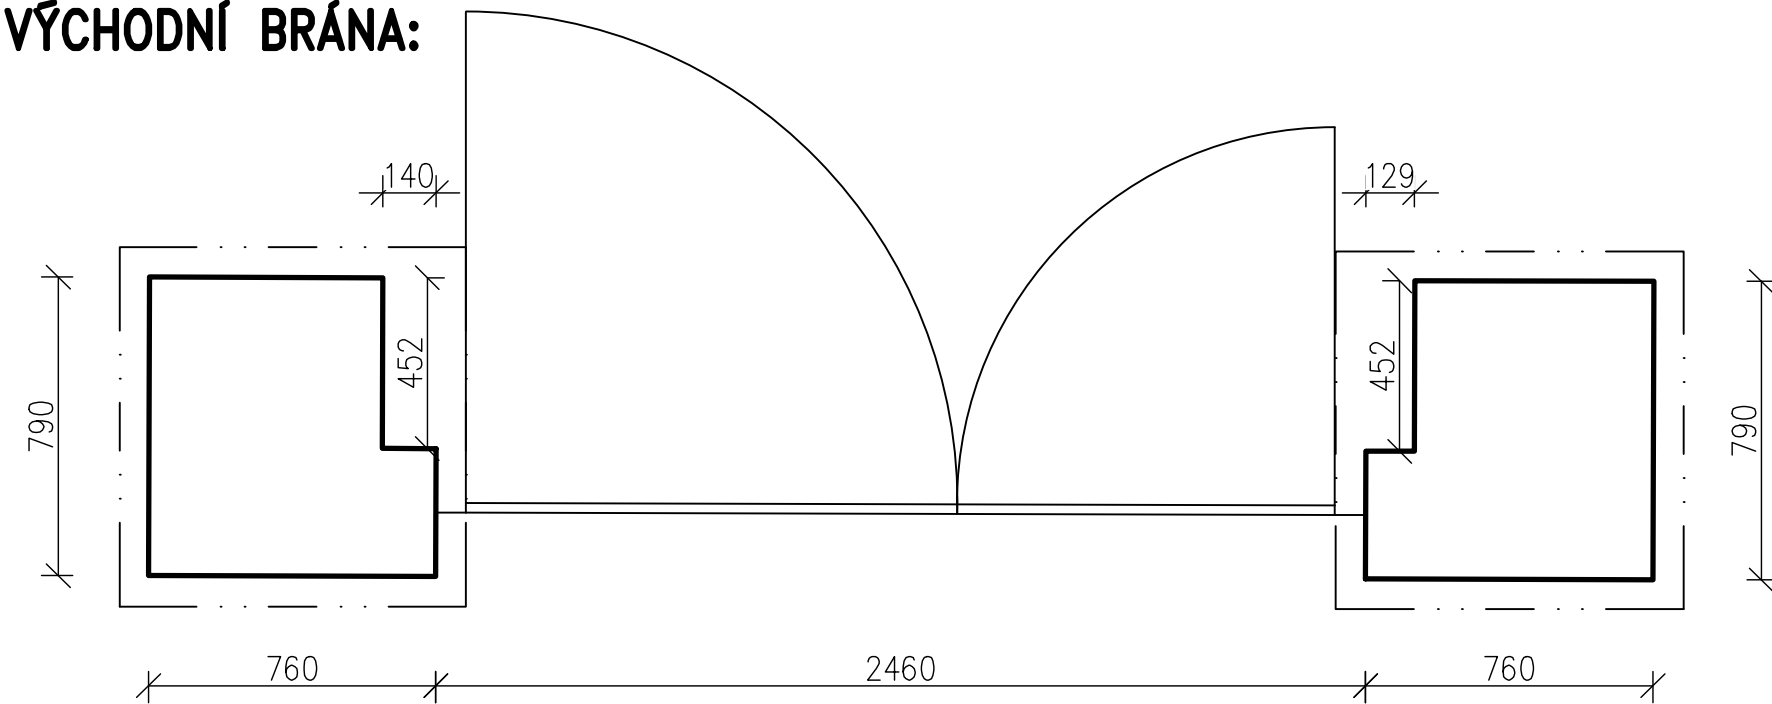






POZNÁMKY:

STÁVAJÍCÍ STAV:
BRÁNA ZE SVAŘOVANÝCH PROFILŮ, KOVOVÁ ČÁST BRÁNY BYLA
REPASOVÁNA, VYJMA RZI V MÍSTĚ PANTŮ NENÍ TŘEBA OPRAV. PILÍŘE BRÁNY
JSOU CIHELNÉ ZDĚNÉ OMÍTANÉ S KAMENNOU HLAVICÍ. OMÍTKA JE MÍSTY
POŠKOZENÁ A VYPRASKANÁ.

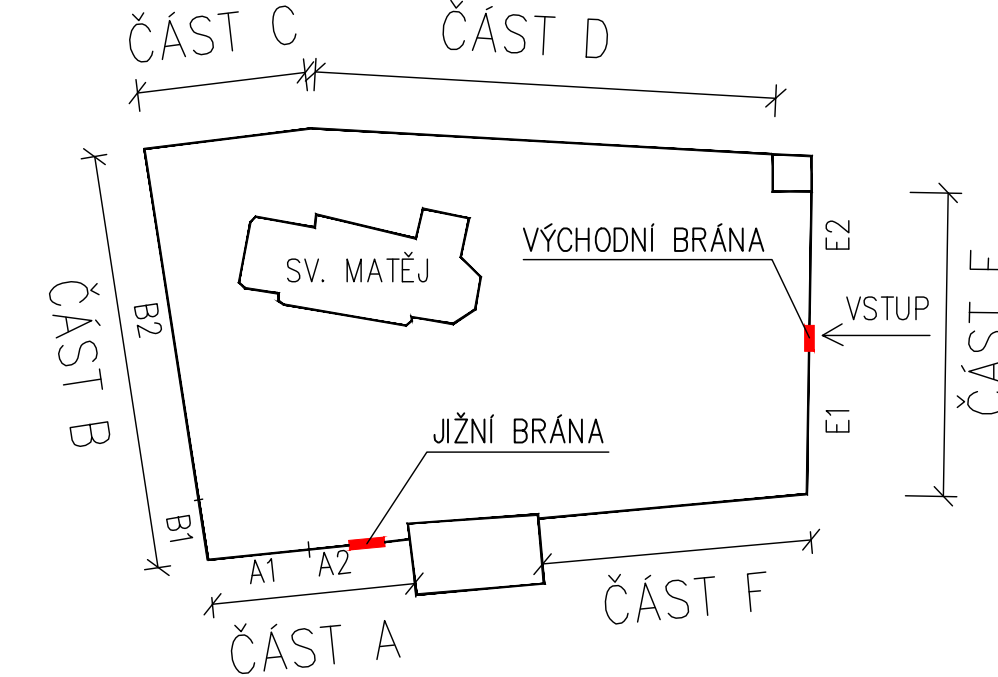NAVRHOVANÝ STAV:
KŘÍDLA BRÁNY JSOU BEZE ZMĚN, BUDOU PROMAZÁNY PANTY A OSTATNÍ
POHYBLIVÉ KOVOVÉ ČÁSTI.
NESOUDRŽNÉ ČÁSTI OMÍTKY PILÍŘŮ BUDOU ODSTRANĚNY. BUDE PROVEDENA
NOVÁ VÁPENNÁ OMÍTKA.

SITUAČNÍ SCHÉMA ZDI



Zodpovědný projektant	Vypracoval	Kontroloval	 PROFES PROJEKT spol. s r. o. stavební a projektční firma Veřejchova 272 TURNOV tel. 481319831 fax 481319832 e-mail : profesp@profesprojekt.cz www.profesprojekt.cz
Ing. Richard Müller	ing.arch. Václav Müller	Ing. Petr Chval	
			

Místo: Turnov	Stavební úřad: Turnov	Stupeň	DSP
Objednatel: Město Turnov, Antonína Dvořáka 335, 511 22 Turnov		Datum	11.2020
Akce: OPRAVA HŘBITOVNÍ ZDI U KOSTELA SV. MATĚJE, TURNOV ETAPA II - A2, F, E1, BRÁNY		Číslo zakázky	20090
		Měřítko 1:20	Výtisk č.
Příloha: BRÁNY		Příloha č. D.1.1.b-09	