Řez A-A

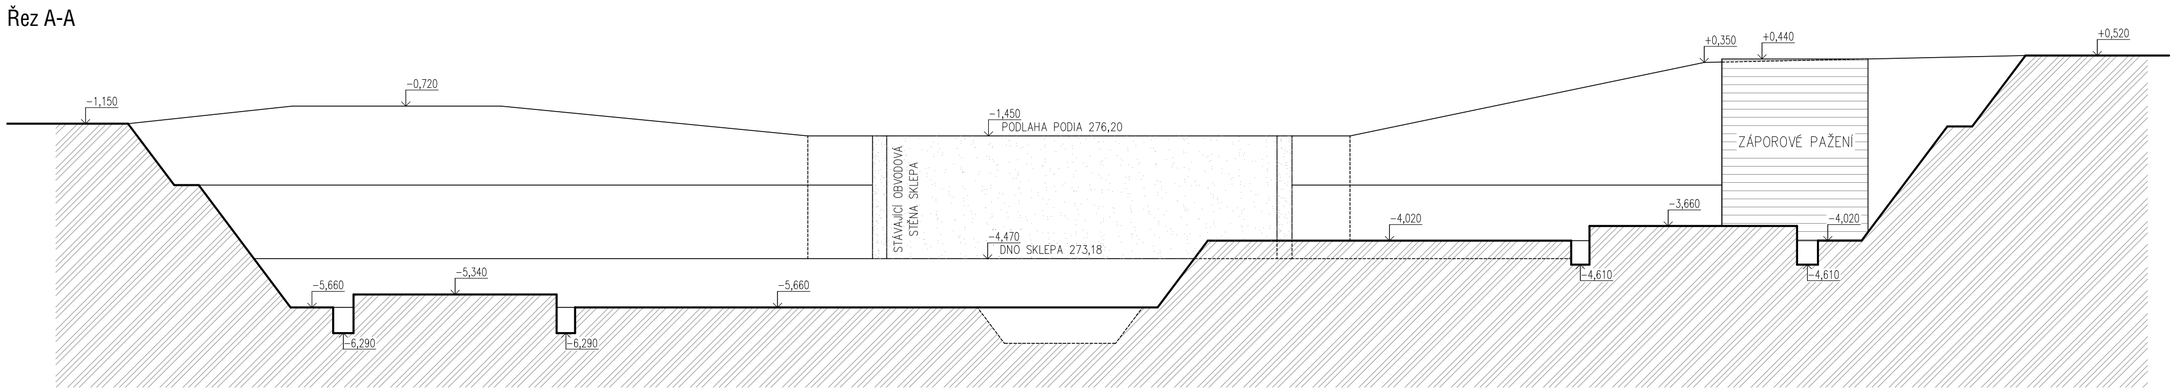

Řez B-B

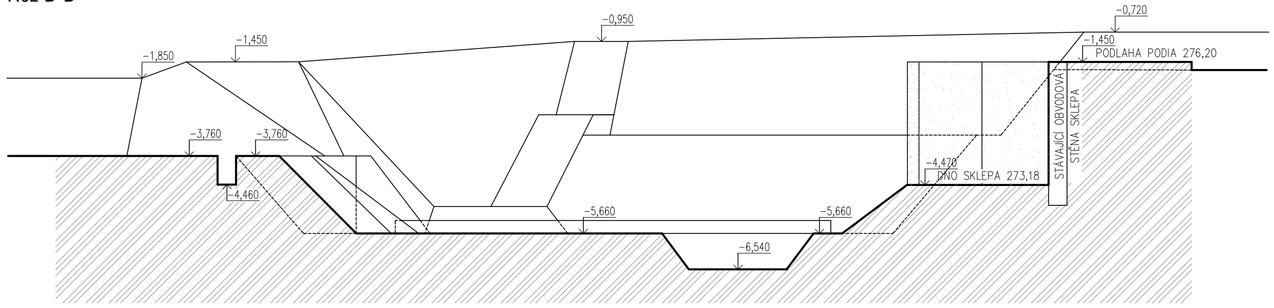

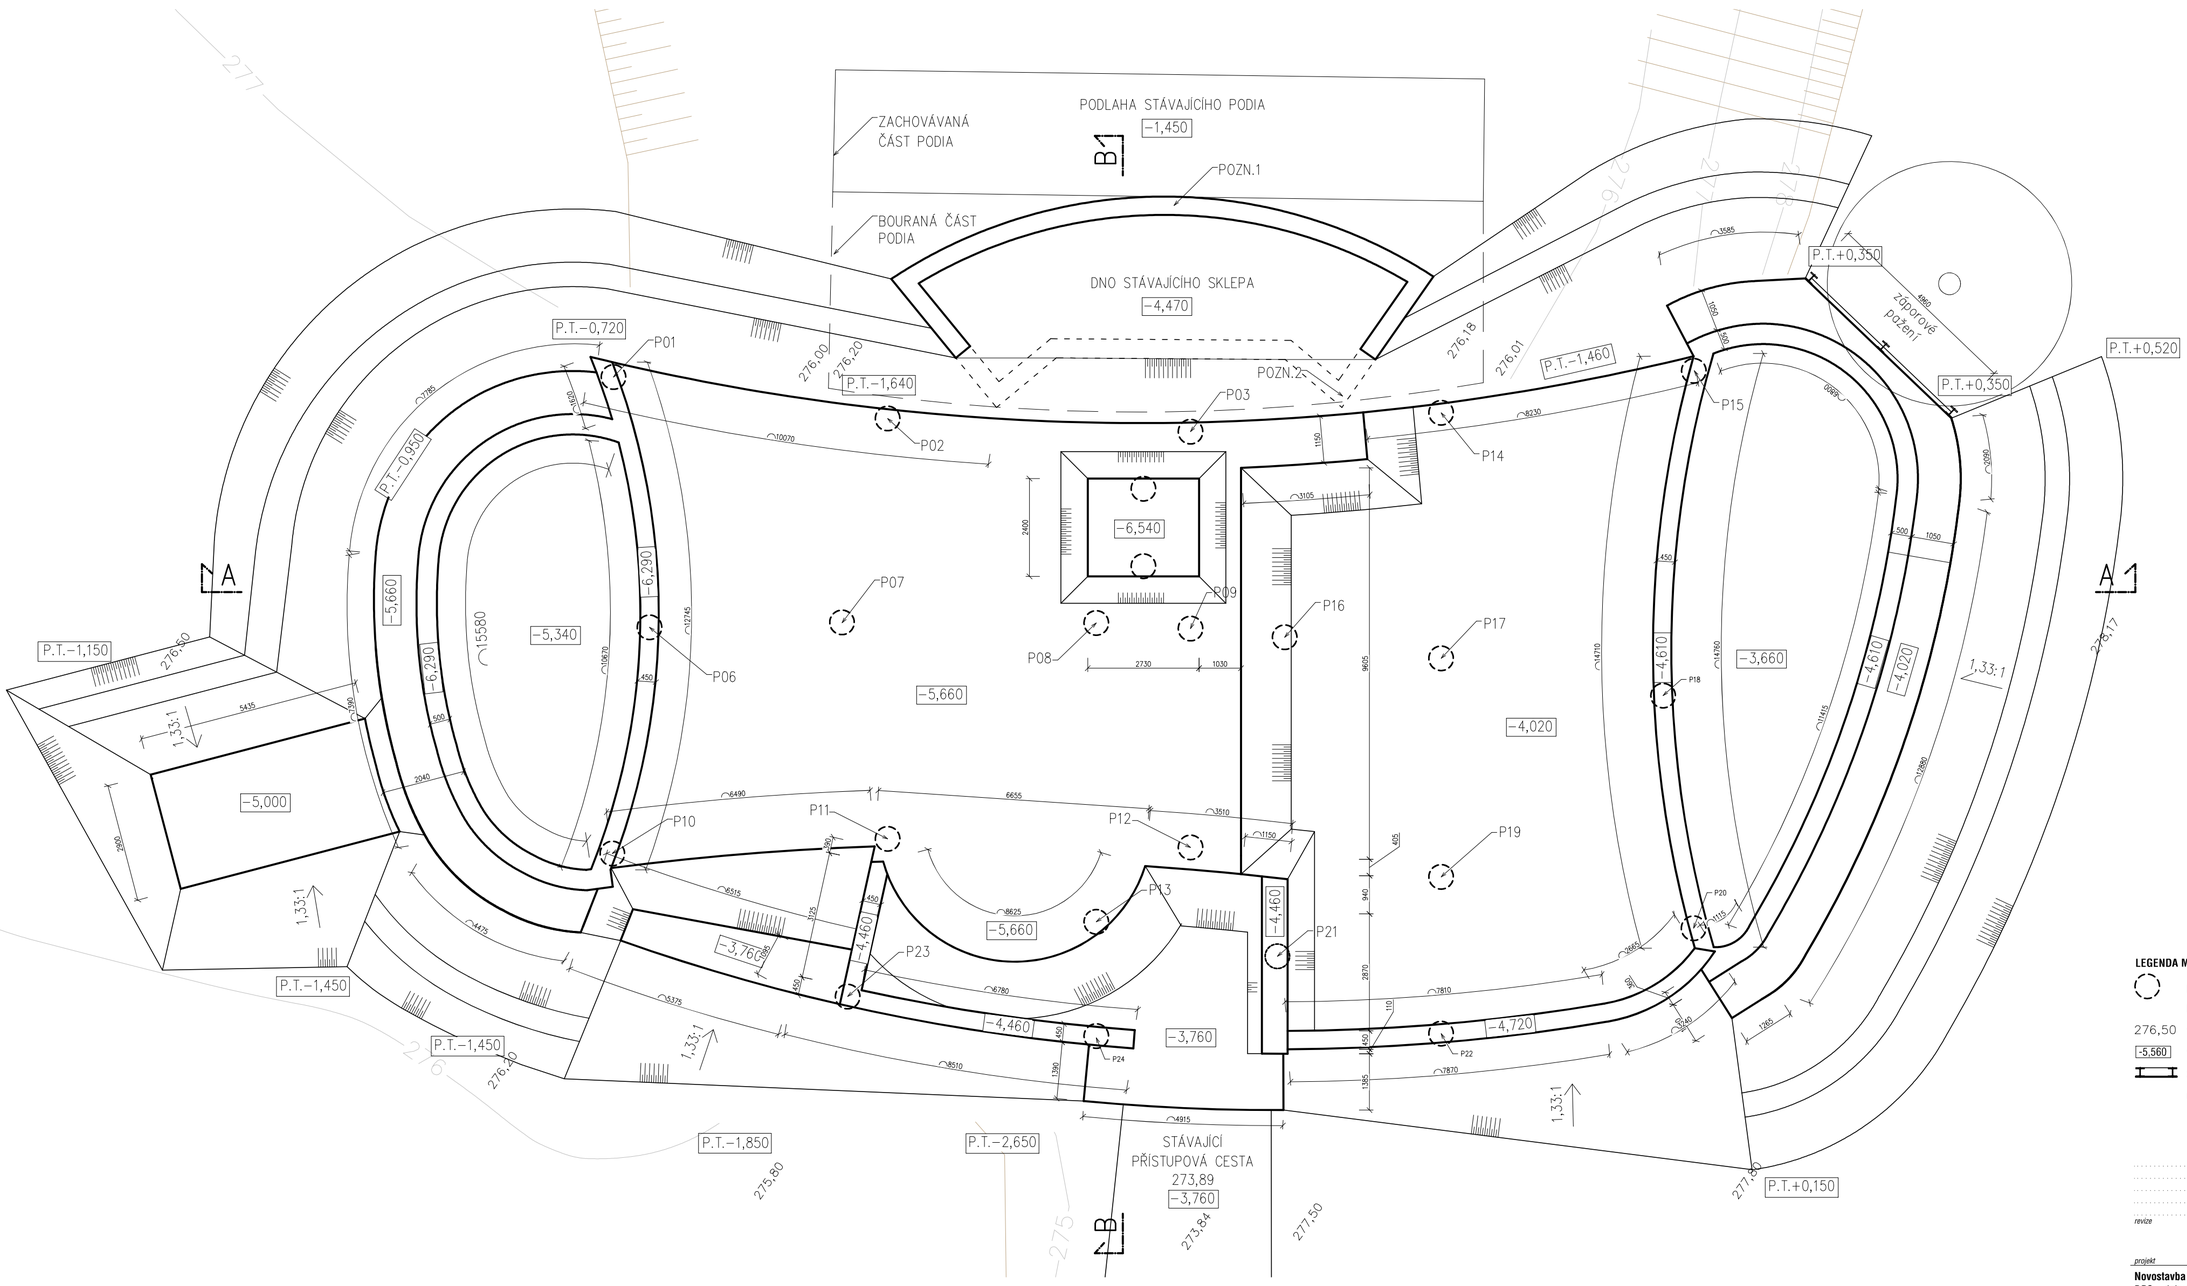

POZNÁMKY:
POZN. 1: KONSTRUKCE STÁVAJÍCÍHO PODIA BUDE ZACHOVÁNA V CO NEJVĚTŠÍ MOŽNÉ MÍŘE. OBVODOVÁ STĚNA POZEMNÍHO PROSTORU POD PODIEM, KTERÁ JE NEJBLÍŽE AMFITEÁTRU BUDE PŘI VÝKOPECH FUNGOVAT JAKO OPĚRNÁ STĚNA. JE NUTNÉ PŘI VÝKOPECH A BOURACÍCH PRACECH VYHODNOTIT, ZDALI TATO STĚNA MŮŽE FUNGOVAT JAKO OPĚRNÁ STĚNA.
POZN. 2: OSTATNÍ OBVODOVÉ STĚNY PODZEMNÍHO PROSTORU POD PODIEM BUDOU ZACHOVÁNY V MAXIMÁLNÍ MOŽNÉ MÍŘE. STĚNY, KTERÉ JSOU NEJBLÍŽE K NOVOSTAVBĚ KNIHOVNY BUDOU VYBOURÁNY DO VZDÁLENOSTI POTŘEBNÉ PRO MANIPULACI VRTNÉ PILOTOVÉ SOUPRAVY.

LEGENDA MATERIÁLŮ

- piloty
- haranice parcel KN
- 276,50 výšková kóta, stávající terén - m.n.m. B.p.v.
- -5,560 výšková kóta H.T.U. - relativní výška
- záporové pažení (součást zabezpečení stavební jámy)

revize / datum

±0,000 = 277,650
výškopisný systém BpV
polohopisný systém S-JTSK

projekt

Novostavba knihovny Ant. Marka v Turnově
DPS – dokumentace pro provedení stavby

investor / hlavní architekt

Město Turnov
A69 – architekti s.r.o.

výkres / dokument

Architektonicko-stavební část
Výkopy

číslo výkresu / dokumentu

TUR_DPS_D.1.1.02

atributy dokumentu / paré č.

měřítko 1:100
datum 05/2023
data TUR_DPS_230424_A23.pln