



SZ vstup, návaznost Z01ab na Z06ab

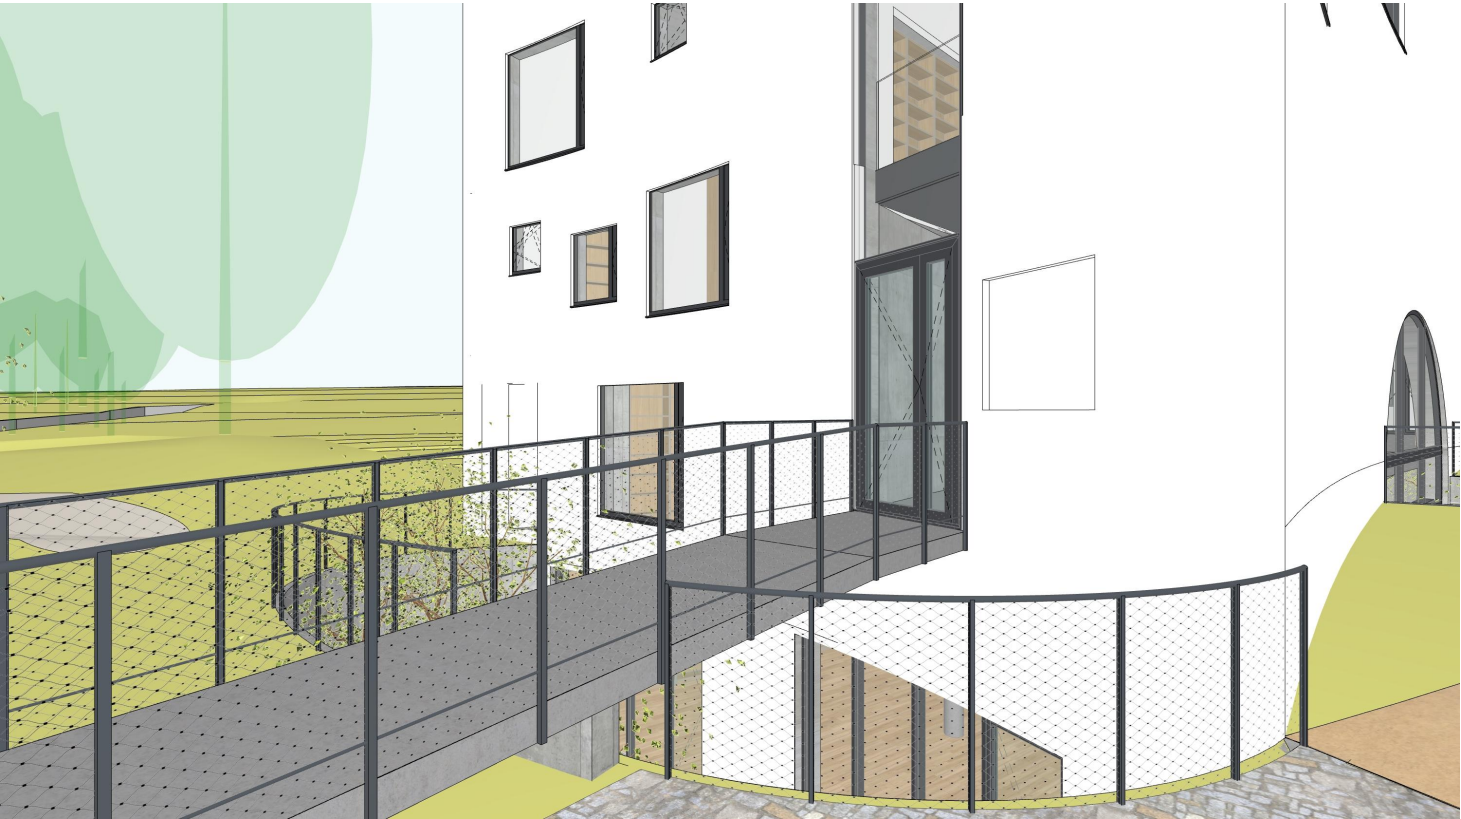

JV vstup, návaznost Z05ab na Z07ab

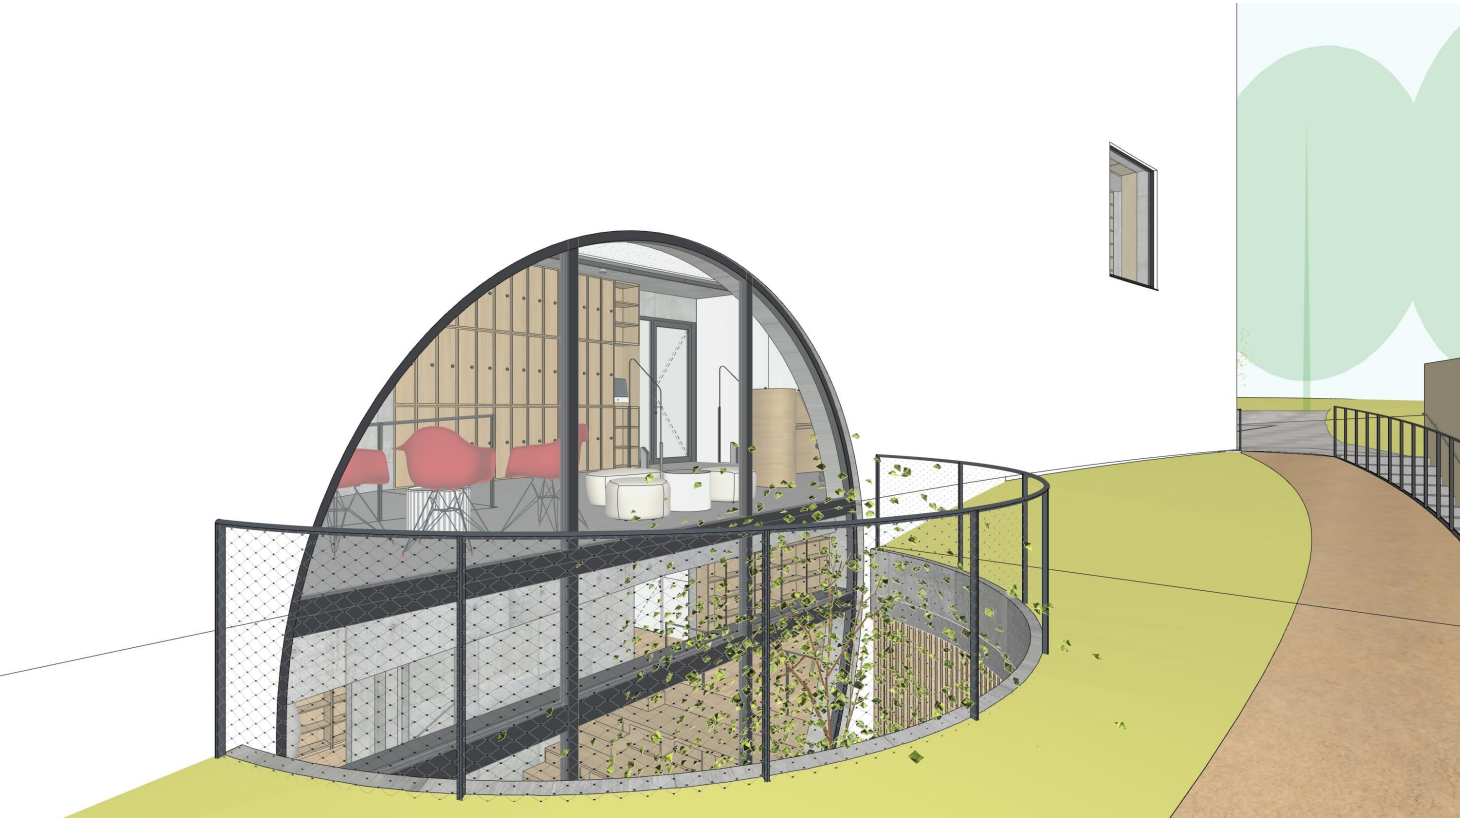

JZ átrium - detail Z02



venkovní čítárna č.m. 4.05 - návaznost fasády na zaoblené ostění otvoru, zábradlí Z27