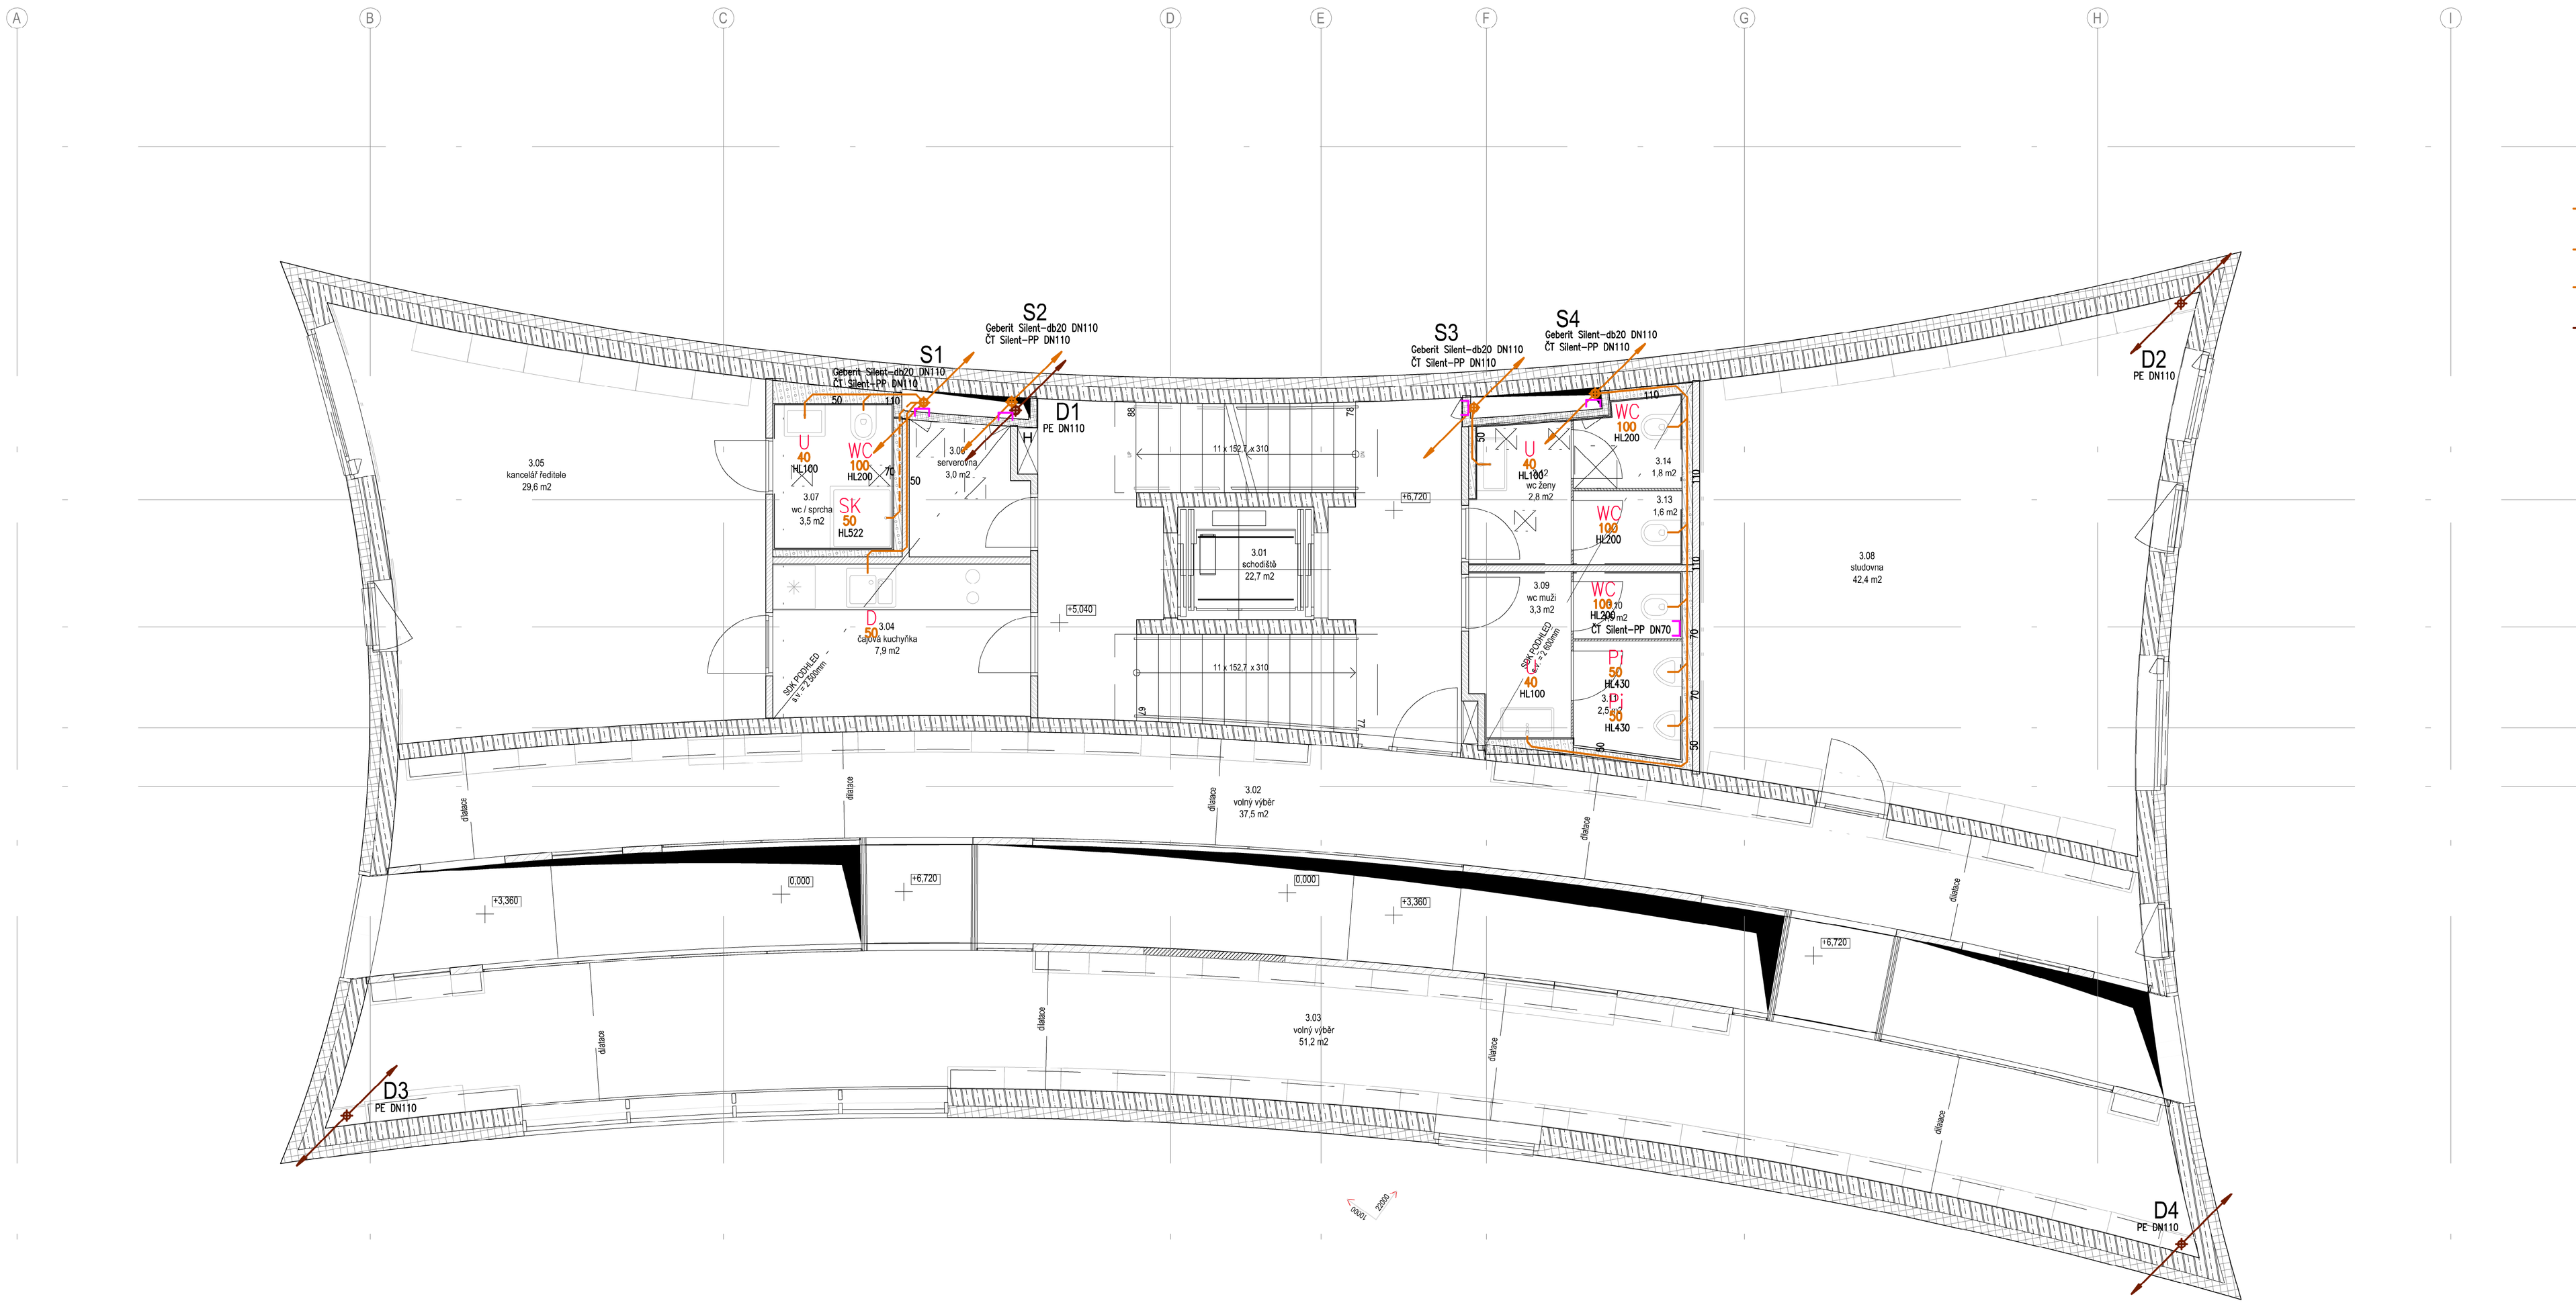

LEGENDA:

K
HTdB D--
STOUPACÍ POTRUBÍ SPLAŠKOVÉ KANALIZACE

STOUPACÍ POTRUBÍ SPLAŠKOVÉ KANALIZACE PŘIVZDUŠŇOVACÍ HLAVICE

D1
PE D--
STOUPACÍ POTRUBÍ DEŠŤOVÉ KANALIZACE

ROZVOD SPLAŠKOVÉ KANALIZACE

ROZVOD NAD SPLAŠKOVÉ KANALIZACE

ROZVOD – POD SPLAŠKOVÉ KANALIZACE

ROZVOD PODTLAKOVÉ DEŠŤOVÉ KANALIZACE VEDENO V PODHLEDU

WC 100	KLOZET	Pi 50	PISOÁR
U 40	UMYVADLO	VY 100	VÝLEVKA
D 50	DŘEZ	KA 50	KALICH ODKAPOVÝ SE SIFONEM
SK 50	SPRCHA	KOTEL 50	KOTEL
C	ČISTICÍ KUS		

A

revize		datum

výškopisný systém Bpv
polohopisný systém S-JTSK

projekt
Novostavba knihovny Ant. Marka v Turnově
DPS – dokumentace pro provedení stavby

investor / hlavní architekt
Město Turnov
A69 – architekti s.r.o.

výkres / dokument
Zdravotechnika- vnitřní rozvody
Kanalizace- Půdorys 3.NP

číslo výkresu / dokumentu
TUR_DPS_D.1.4.1.2.4.

stupeň dokumentu
paré č.

měřítko 1:50
datum 05/2023