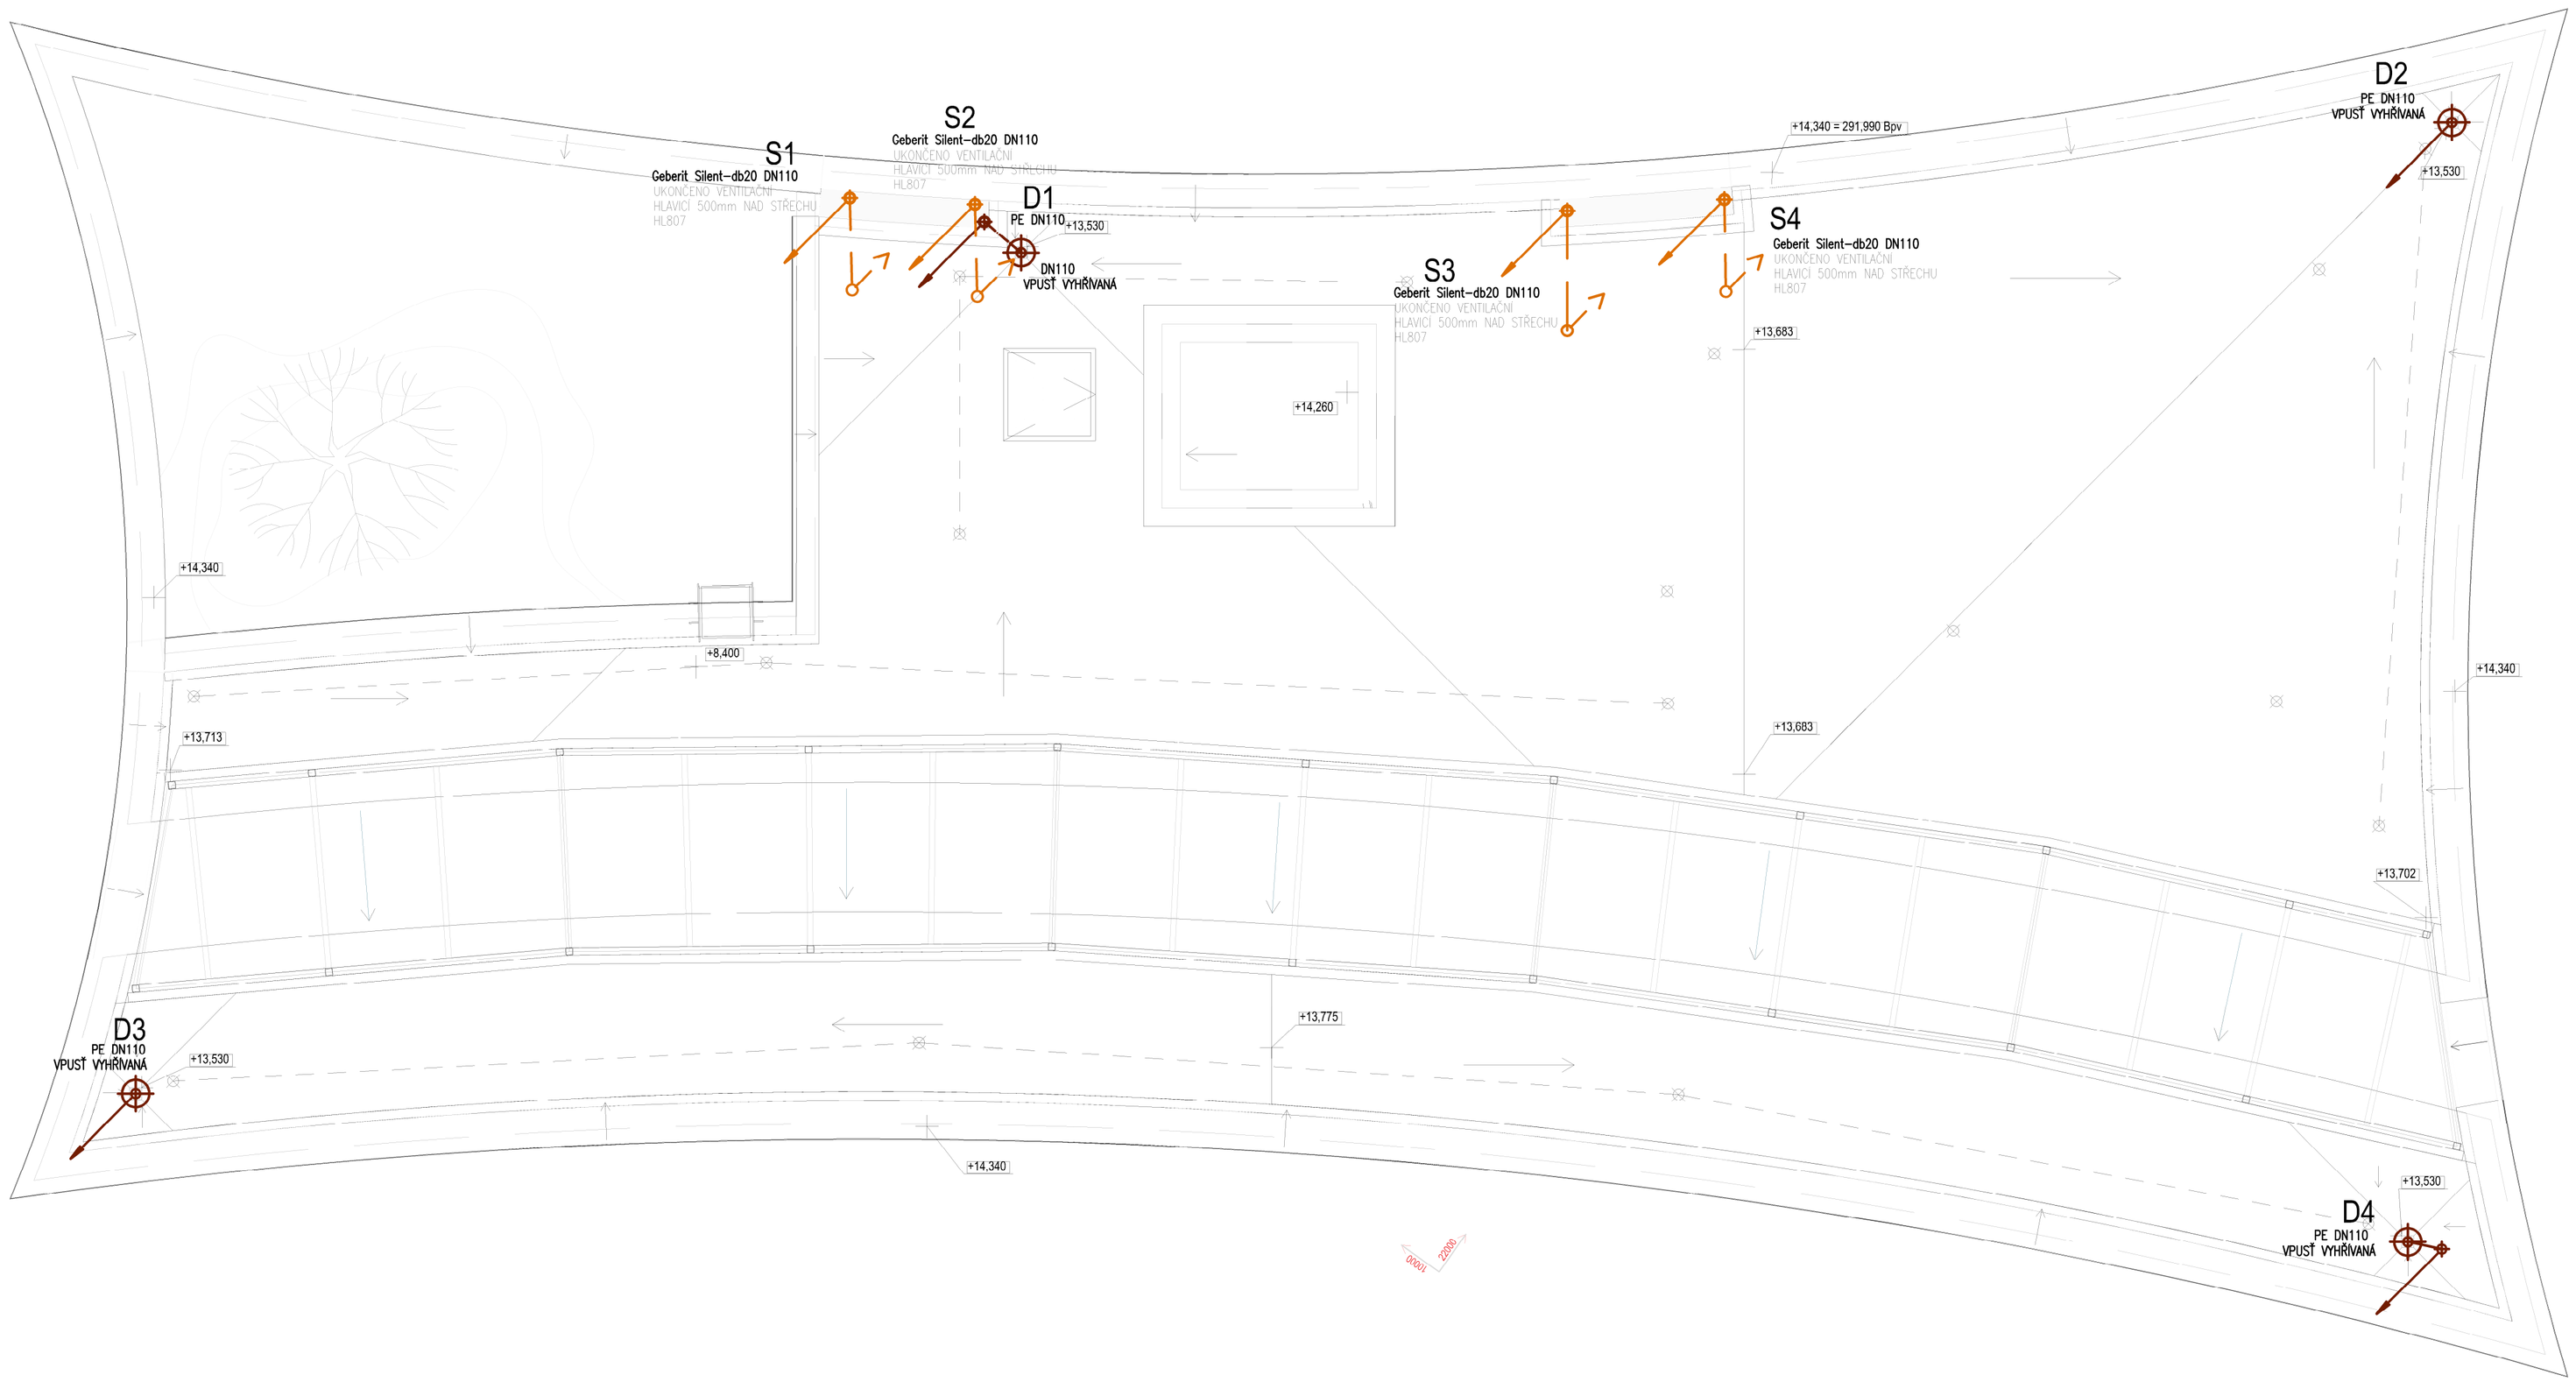

LEGENDA:

K
TRUB. Ø---

STOUPACÍ POTRUBÍ SPLAŠKOVÉ KANALIZACE

STOUPACÍ POTRUBÍ SPLAŠKOVÉ KANALIZACE PŘÍVZDUŠŇOVACÍ HLAVICE

D1
TR. Ø---

STOUPACÍ POTRUBÍ DEŠŤOVÉ KANALIZACE

ROZVOD SPLAŠKOVÉ KANALIZACE

ROZVOD – NAD SPLAŠKOVÉ KANALIZACE

ROZVOD – POD SPLAŠKOVÉ KANALIZACE

ROZVOD PODTLAKOVÉ DEŠŤOVÉ KANALIZACE VEDENO V PODHLEDU

WC 100 KLOZET

U 40 UMYVADLO

D 50 DŘEZ

SK 50 SPRCHA

[ČISTÍCÍ KUS

Pi 50 PISOÁR

VY 100 VÝLEVKA

KA 50 KALICH ODKAPOVÝ SE SIFONEM

KOTEL 50 KOTEL

A

revize		datum

výkopový systém Bpv
podtlakový systém R-PTK

projekt

Novostavba knihovny Ant. Marka v Turnově
DPS – dokumentace pro provedení stavby

investor / hlavní architekt

Město Turnov
A69 – architekti s.r.o.

výkres / dokument

Zdravotechnika- vnitřní rozvody
Kanalizace- Střecha

číslo výkresu / dokumentu

TUR_DPS_D.1.4.1.2.6.

stěžejní dokumenty

měřítko 1:50
datum 05/2023