




VRTANÁ STUDNA Ø1,0 m – č.1  
hloubka 14,0 m

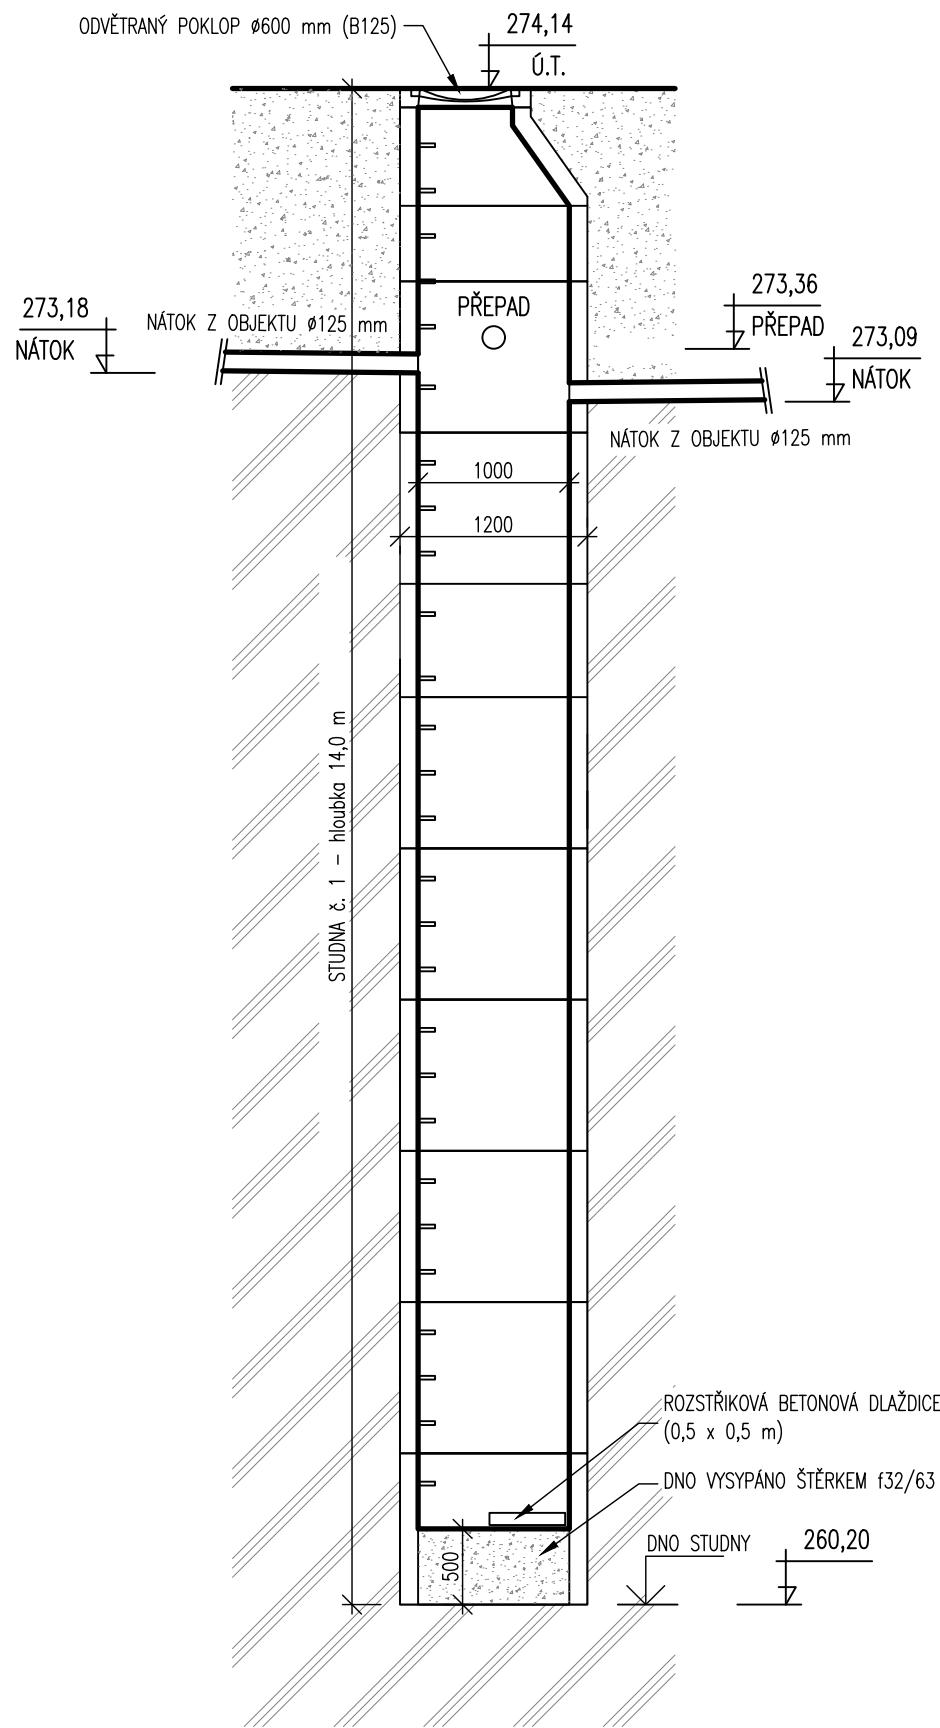

VRTANÁ STUDNA Ø1,0 m – č.2  
hloubka 15,5 m

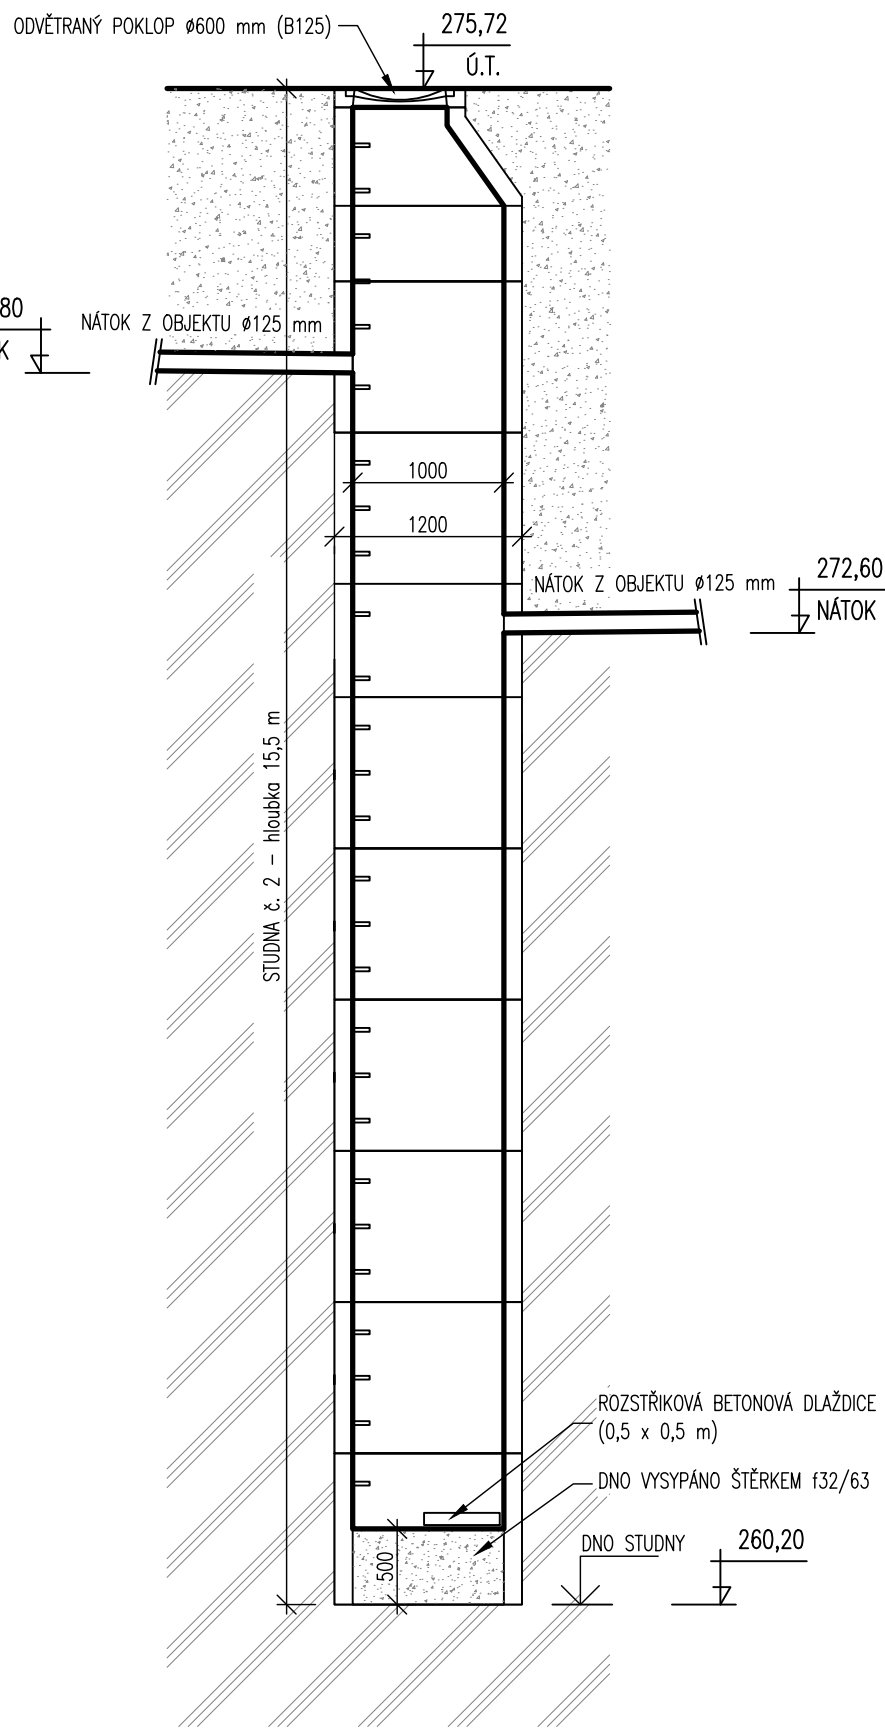

PŮDNÍ PROFIL

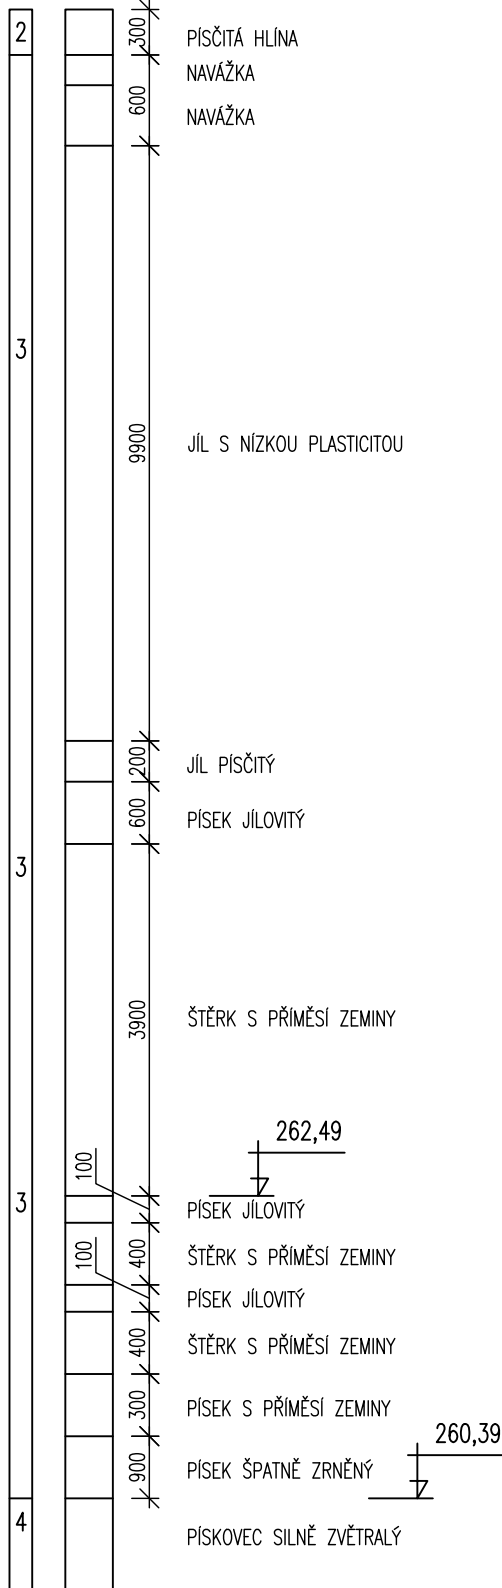

Paré:	Novostavba knihovny Ant. Marka v Turnově p.p.č 662/2, 511 01 Turnov	
Investor:	<b>MĚSTO TURNOV</b> Antonína Dvořáka 335 511 01 Turnov IČO: 00276227	Zpracovatel části:
HIP:	<b>OMEGA project s.r.o.</b> Ing.arch. Barbora Pivoňková Milady Horákové 66/103, 160 00 Praha 6 T 733 317 803, E atelier@omegaproject.cz	<b>PVK Projekt s.r.o.</b> Projektování, inženýrská činnost Hluboká 279, 511 01 Turnov www.pvkprojekt.cz, Tel.: +420 484 840 467 email: pvkprojekt@pvkprojekt.cz
Vypracoval:		Ing. Petr Koldovský
Odpovědný projektant:		Ing. Petr Koldovský
Místo:	p.p.č 662/2, 511 01 Turnov	Datum:
Část:	D.1.4.6 - LIKVIDACE DEŠŤOVÝCH VOD	09.2021
Výkres:		Měřítko:
		1:50
		Stupeň:
		DPS
		Zak. č.:
		20 - T098
		Č. výkresu:
		Revize:
VSAKOVACÍ STUDNA		06
		0