


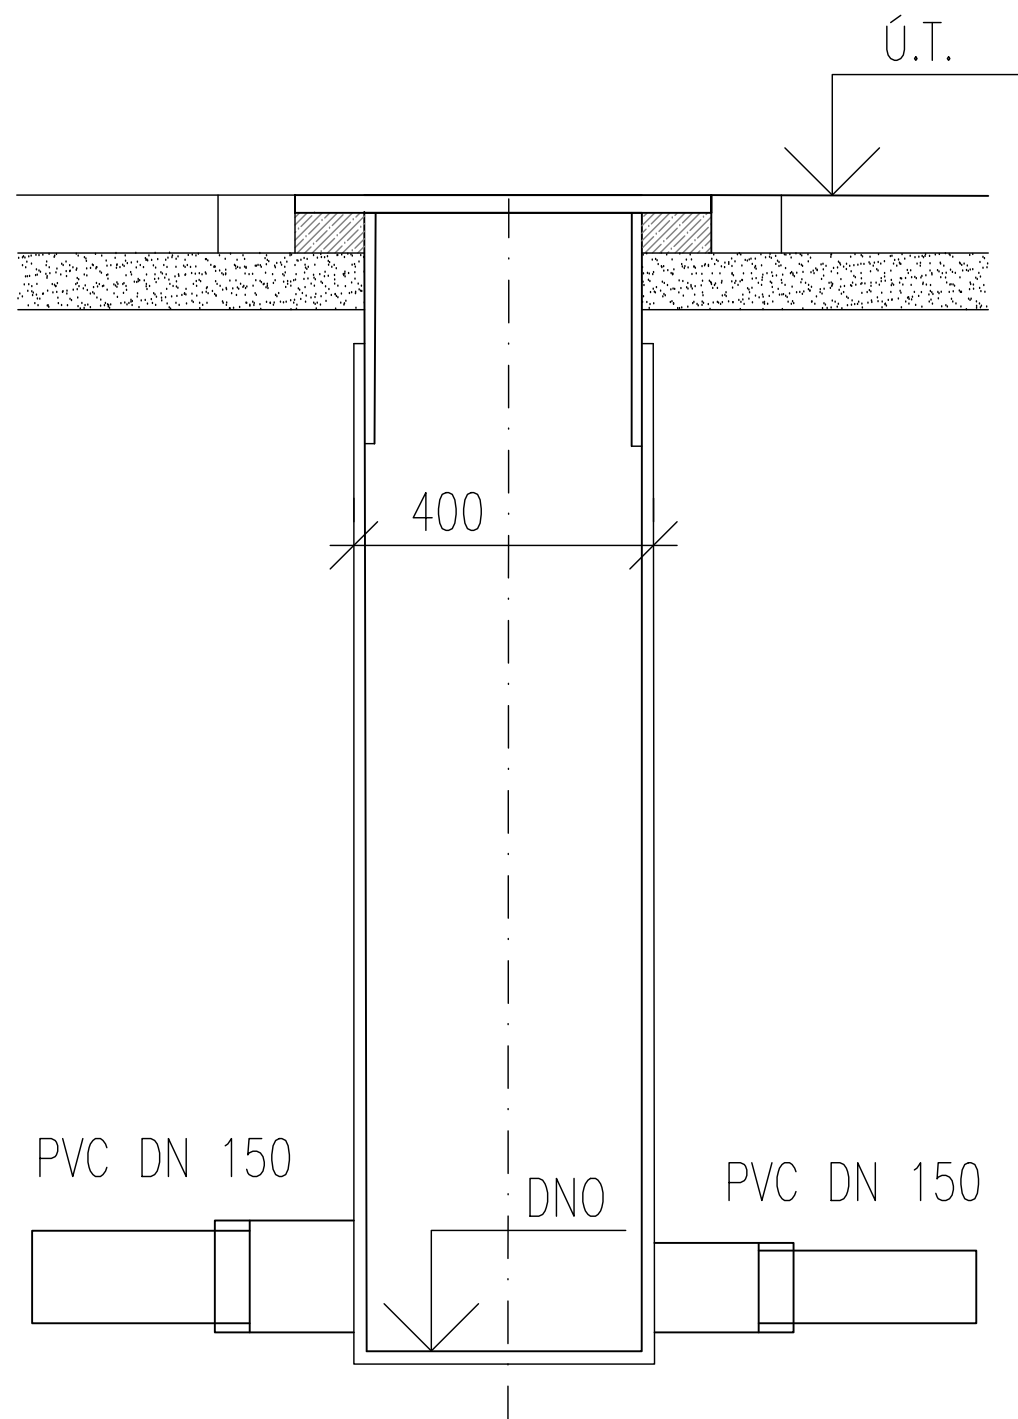


ŠACHTA PLASTOVÁ DN 400/150



Paré:		Novostavba knihovny Ant. Marka v Turnově p.p.č 662/2, 511 01 Turnov		
Investor:		MĚSTO TURNOV Antonína Dvořáka 335 511 01 Turnov IČO: 00276227	Zpracovatel části:	
	HiP:			OMEGA project s.r.o. Ing.arch. Barbora Pivoňková Milady Horákové 66/103, 160 00 Praha 6 T 733 317 803, E atelier@omegaproject.cz
			PVK Projekt s.r.o. Projektování, inženýrská činnost Hluboká 279, 511 01 Turnov www.pvkprojekt.cz, Tel.: +420 484 840 467 email: pvkprojekt@pvkprojekt.cz	
		Wypracoval:	Ing. Petr Koldovský	
		Odpovědný projektant:	Ing. Petr Koldovský	
Místo:	p.p.č 662/2, 511 01 Turnov		Datum:	09.2021
Část:	D.1.4.6 - LIKVIDACE DEŠŤOVÝCH VOD		Měřítko:	1:20
			Stupeň:	DPS
			Zak. č.:	20 - T098
			Č. výkresu:	Revize:
Výkres:	VZOROVÁ REVIZNÍ ŠACHTA		05	0