



SEVEROVÝCHODNÍ POHLED

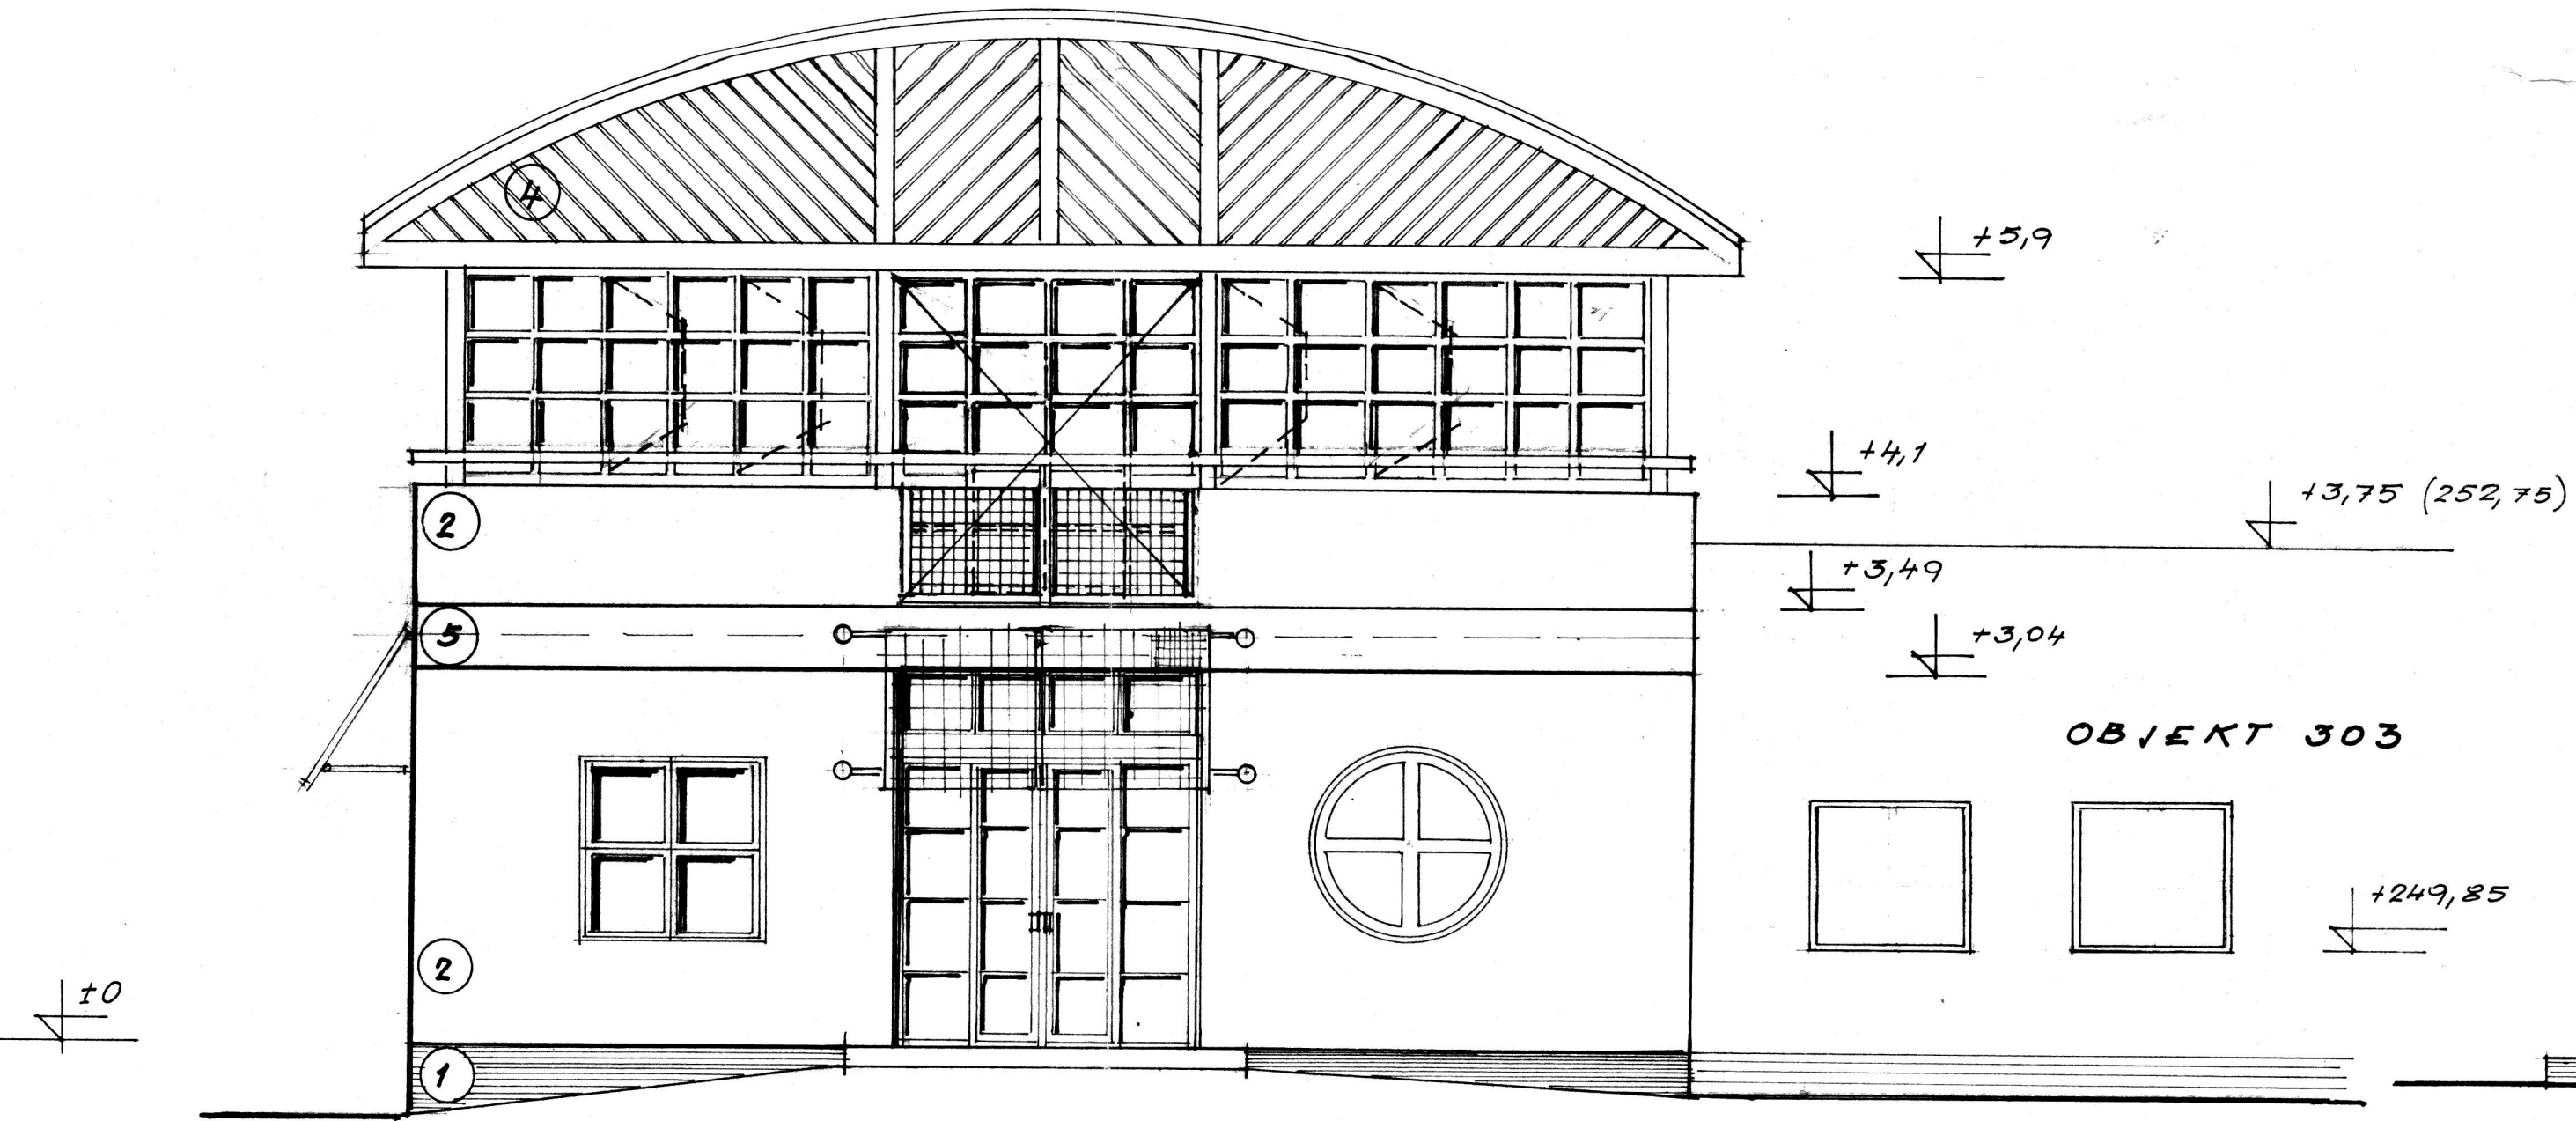

SEVEROZÁPADNÍ POHLED

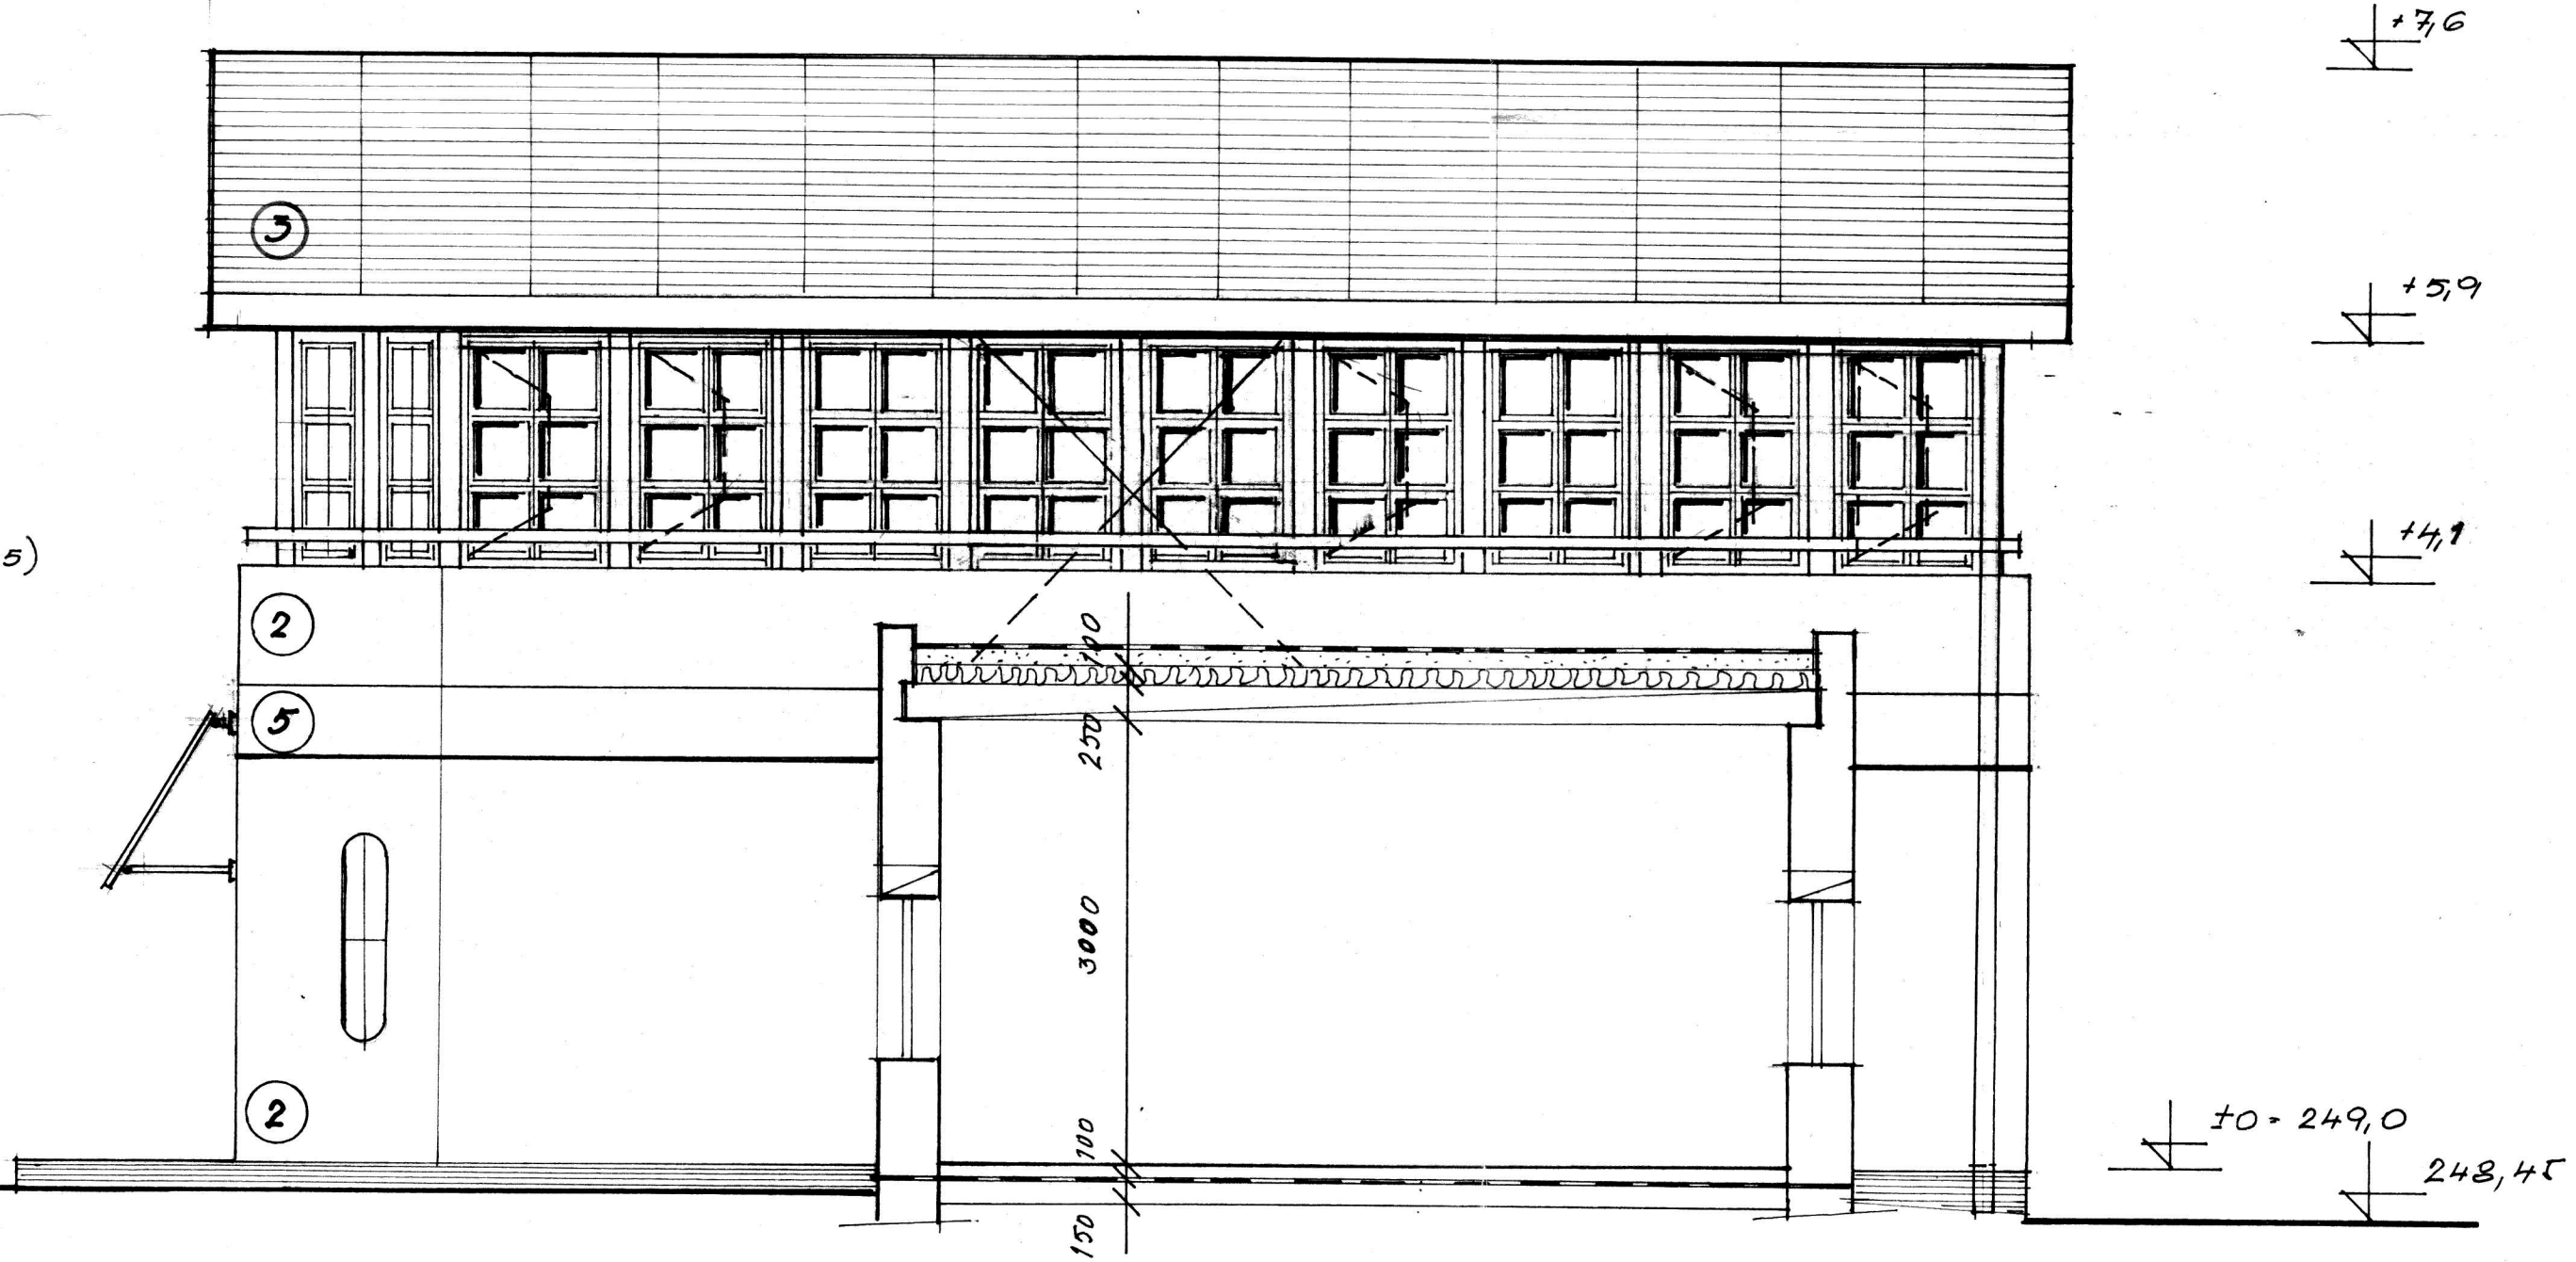

LEGENDA

- 1 HYDROFOBIZOVANÁ OMÍTKA - ŠEDO FIALOVÁ č. 407 A 612
- 2 HLADKÁ, PASTELOVÁ OMÍTKA ŠEDO FIALOVÁ č. 407 A 612
- 3 ŽIVIČNÁ KRYTINA
- 4 DŘEVĚNÝ OBKLAD (A DVEŘE) MOŘENÉ - HNĚDÁ 612 C 113
- 5 OMÍTKA HLADKÁ - PASTELOVÁ - ŠEDOMODRÁ 308 B 313

POZNÁMKA: ČÍSLA BARVY JSOU UVEDENA ZE VZORKŮ  
TOLLENS - ROTOLL T-5

BARVA OKEN : ČERVENÁ č. 311 - CARAVAGE  
ZÁMEČNICKÉ VTRUBKY : MODRÁ č. 389 (ZÁBRADLÍ)

KAMENOPROJEKT TURNOV  
511 01 TURNOV

VED. PROJ.	ZODP. PROJEKTANT	VYPRACOVAL	KONTROLOVAL	KAMENOPROJEKT TURNOV
ING. VRBA	ING. ČERNÁ	LUKÁ		
OBJ. SETILY				FORMÁT 6A4
MĚSTSKÝ ÚŘAD - TURNOV				DATUM 08/95
TECHNICKÉ SLUŽBY - TURNOV				LIČEL 7
302 PROVOZNÍ BUDOVA				C. ZAKÁZKY 4643
				MĚŘÍTKO 1:50
				ARCH. ČÍS.
POHLEDY - SV, SZ				C. W. 2104