


SCHÉMA

VESTAVĚNÉ SKŘÍNĚ 2.NP

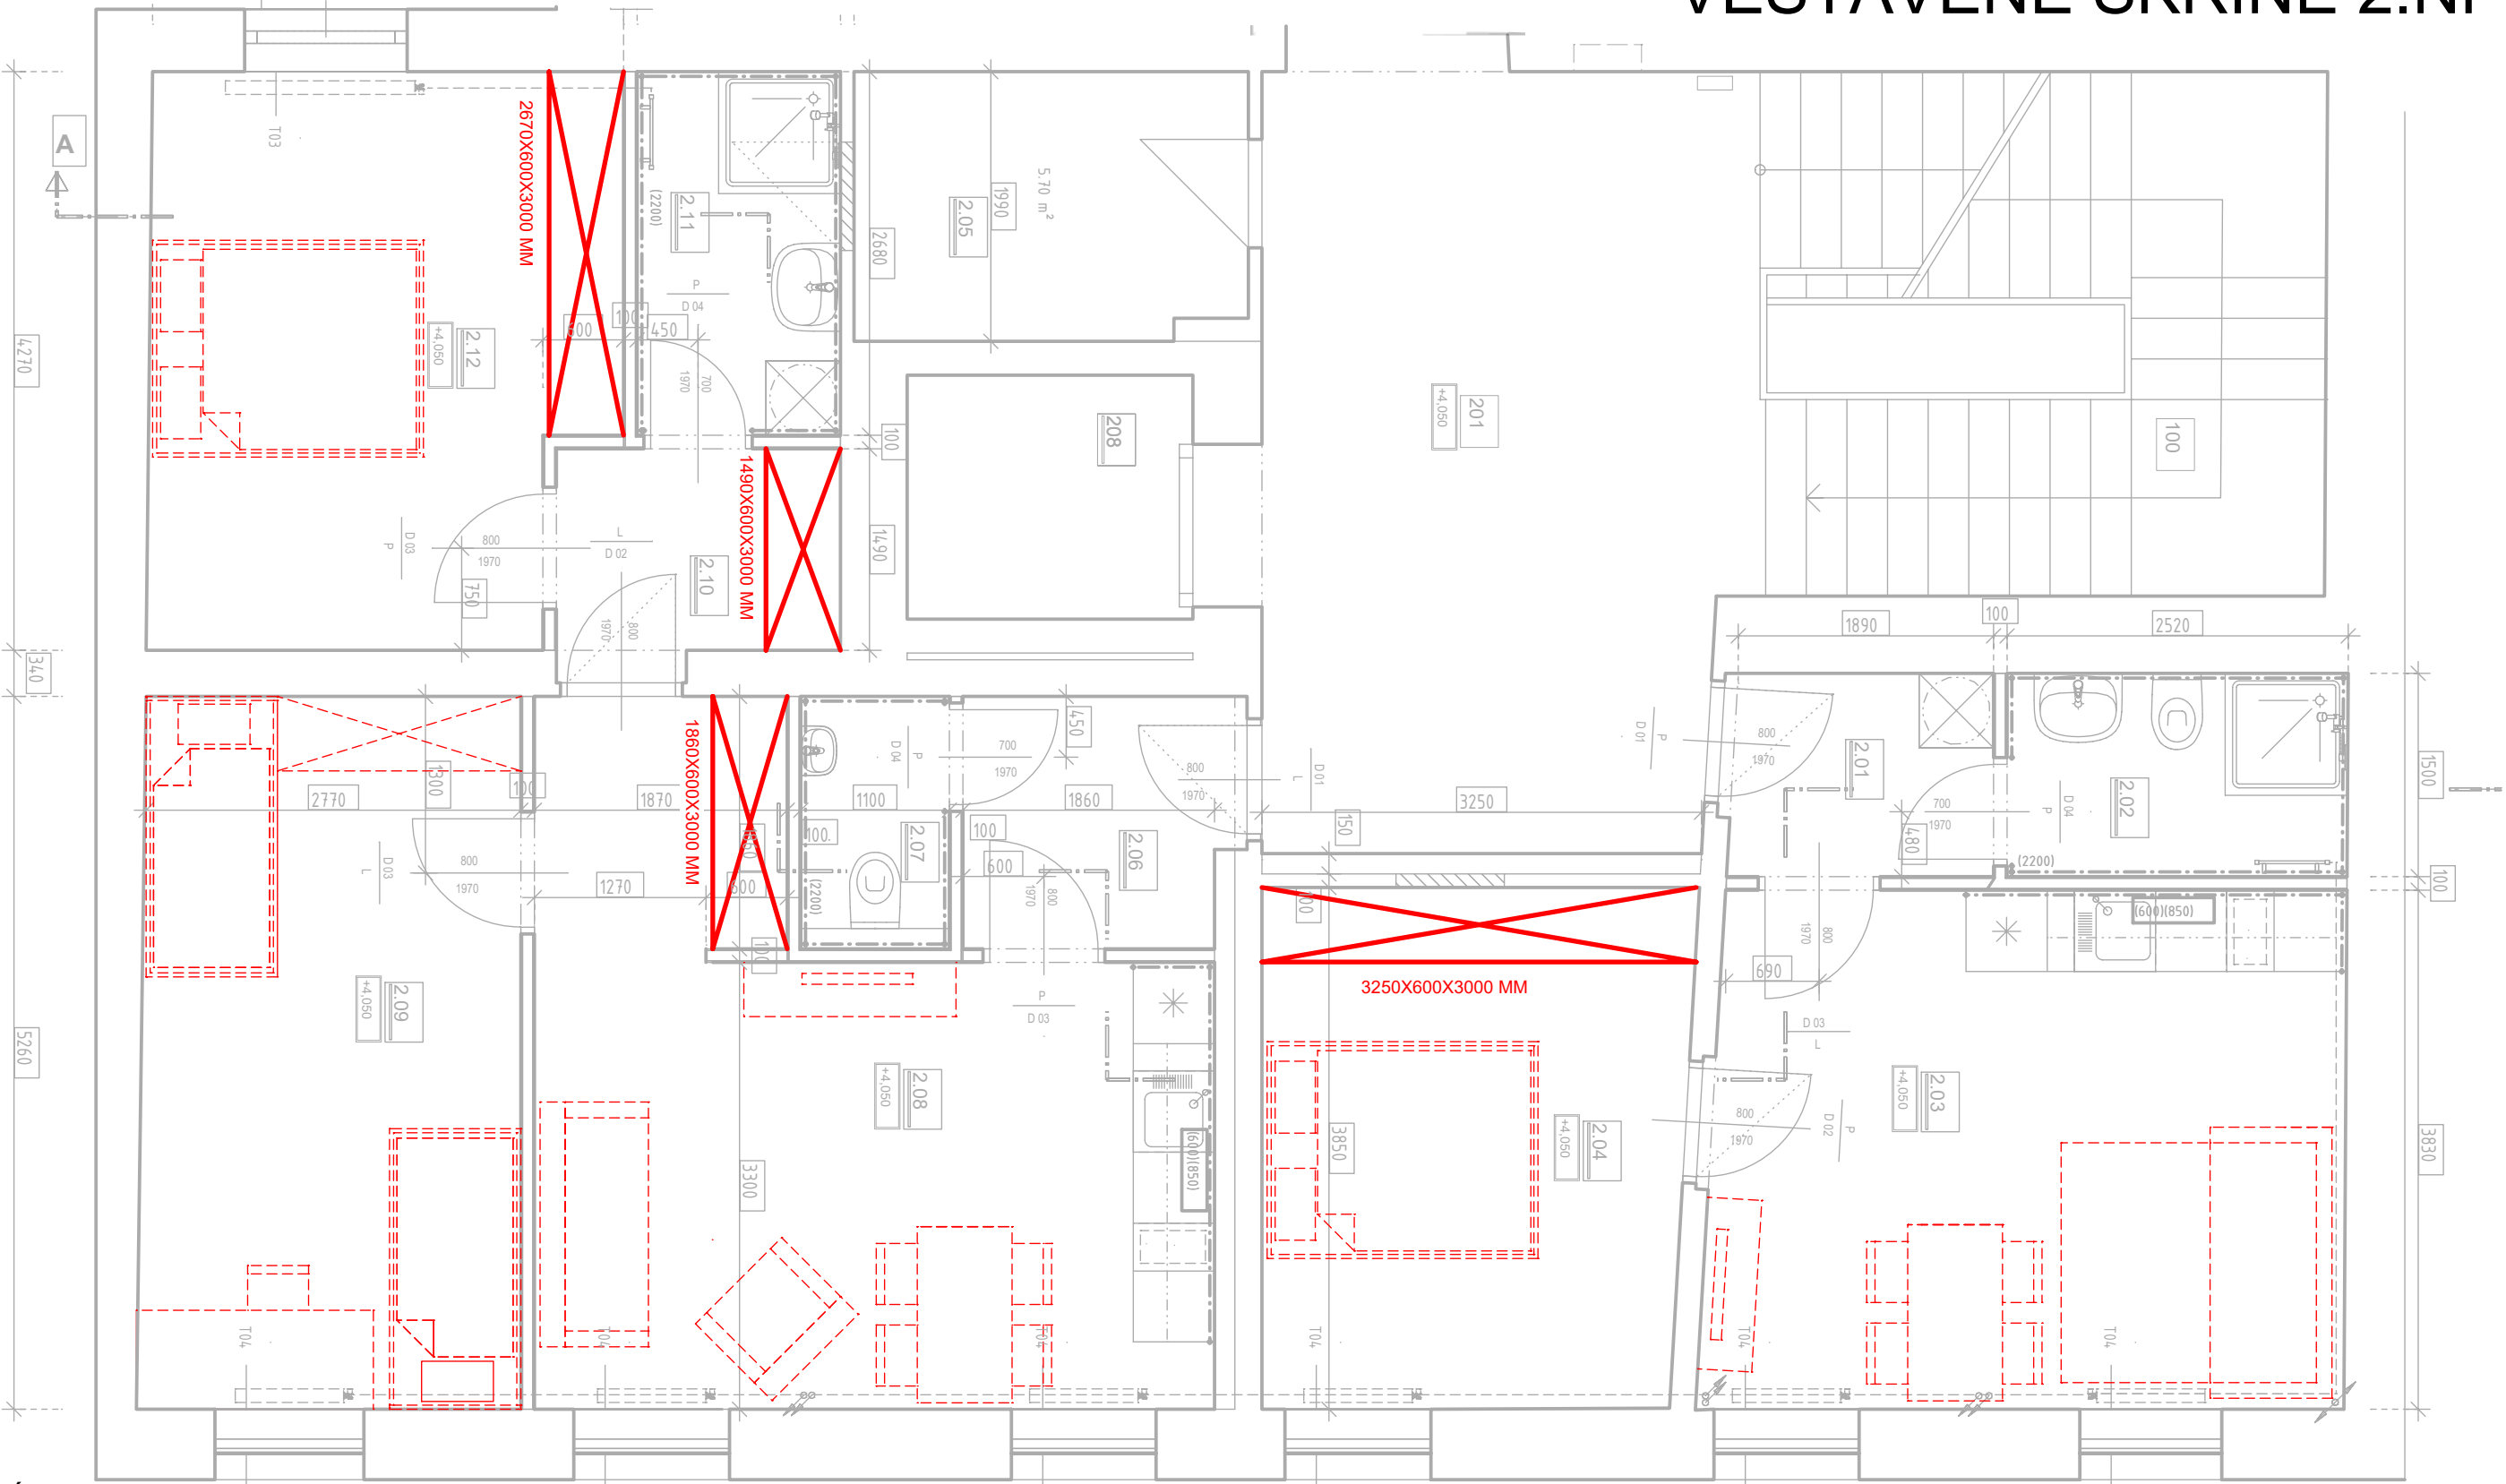

POZNÁMKA:
PROVEDENÍ VESTAVĚNÝCH SKŘÍNÍ A JEJÍ VYBAVENÍ POČÍTÁNO V ZÁKLADNÍM (STŘEDNÍM) STANDARDU. ROZMĚRY JE NUTNÉ OVĚŘIT NA STAVBĚ. PŘESNÝ VÝBĚR LAMINÁT DEKOR DŘEVA (SVĚTLÝ DUB), MATERIÁLŮ A BAREVNÉHO PROVEDENÍ BUDE ODSOUHLASENO V AD.

provedení korpusu a polic hladké, bílé matné, úchytky nerez š.14cm

POZNÁMKA: KÓTOVANÉ ROZMĚRY JSOU PŘEDPOKLÁDANÉ ROZMĚR. PŘED ZADÁNÍM VÝROBY JE TŘEBA ZAMĚŘIT SKUTEČNÉ ROZMĚRY POTŘEBNÝCH PRVKŮ OVĚŘENÉ NA STAVBĚ. PŘED ZAPOČETÍM VÝROBY JE NUTNO PŘEDLOŽIT VÝROBNÍ DOKUMENTACI K ODSOUHLASENÍ.