


PŮDORYS 3.N.P. - NOVÝ STAV

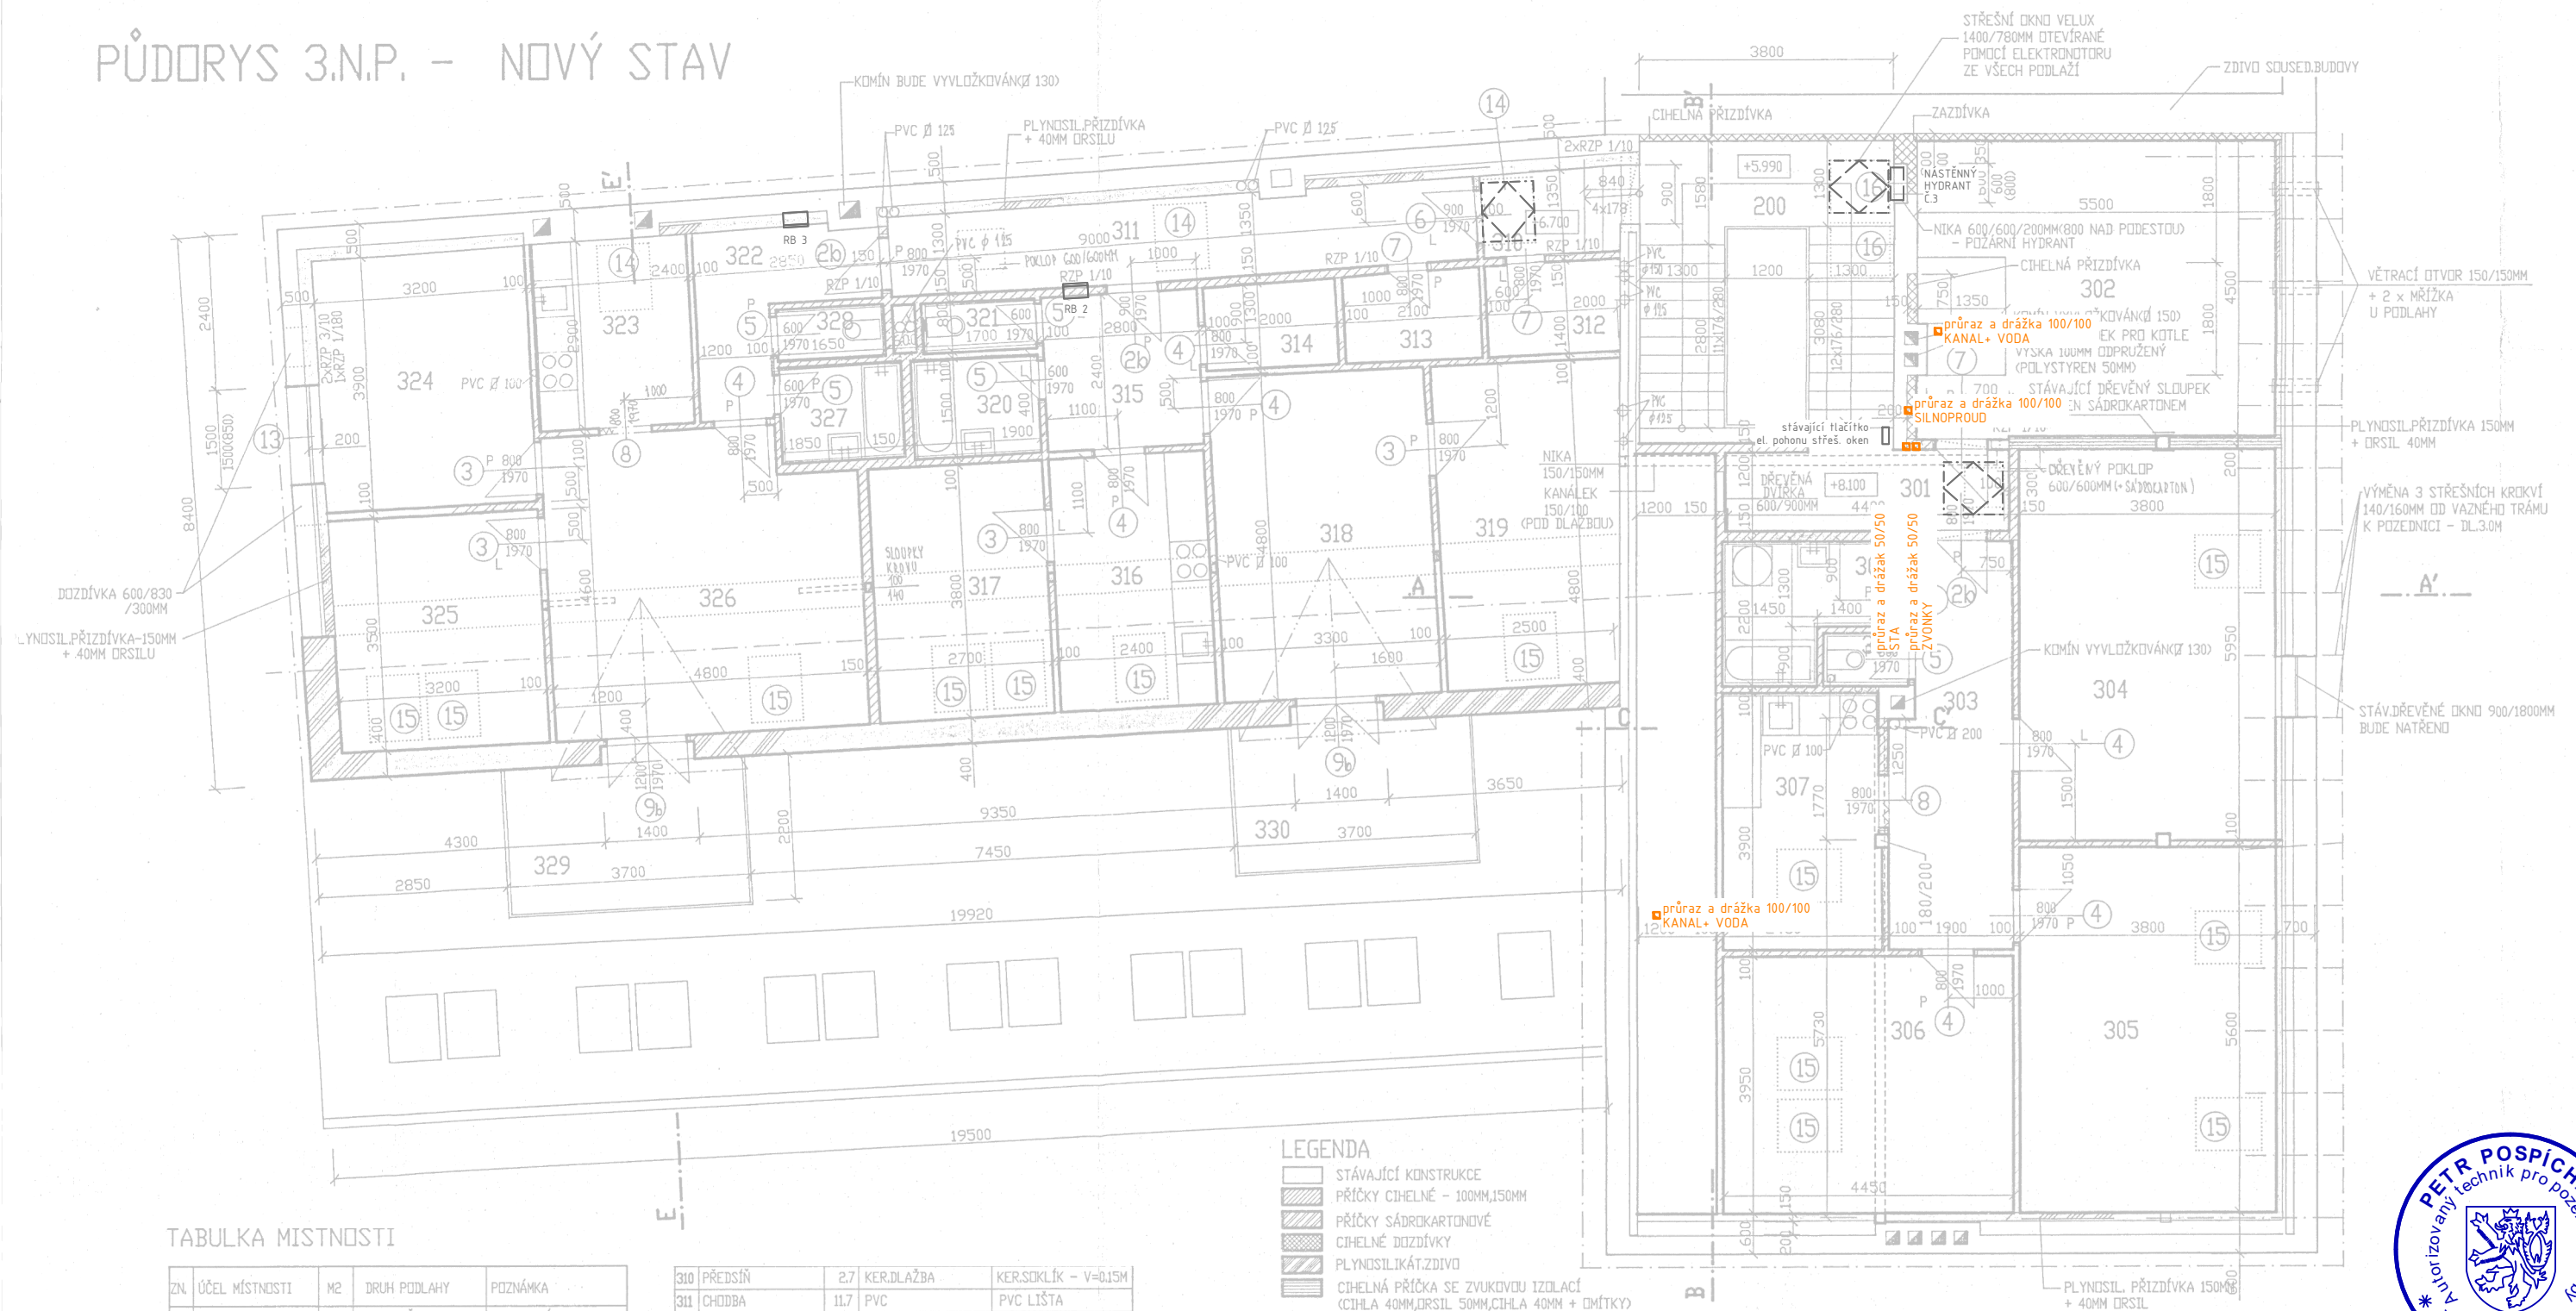

TABULKA MISTNOSTI

ZN.	ÚČEL MÍSTNOSTI	M2	DRUH PODLAHY	POZNÁMKA
301	CHODBA	5,3	KER.DLAŽBA	KER.SOKLÍK
302	KOTELNA	25,4	PVC	LIŠTA PVC
303	PŘEDSÍŇ	11,5	PVC	LIŠTA PVC
304	LOŽNICE	23,5	PVC	LIŠTA PVC
305	OBYV.POKOJ	23,2	PVC	LIŠTA PVC
306	POKOJ	18,4	PVC	LIŠTA PVC
307	KUCHYŇ	8,4	PVC	LIŠTA PVC
308	KOUPELNA	4,9	KER.DLAŽBA	KER.OBKLADEK - V=21M
309	WC	1,2	KER.DLAŽBA	KER.OBKLADEK - V=1,5M

310	PŘEDSÍŇ	2,7	KER.DLAŽBA	KER.SOKLÍK - V=0,15M
311	CHODBA	11,7	PVC	PVC LIŠTA
312	KOMORA	2,8	PVC	
313	KOMORA	2,8	PVC	
314	KOMORA	2,8	PVC	
315	PŘEDSÍŇ	6,7	PVC	PVC LIŠTA
316	KUCHYŇ	9,1	PVC	PVC LIŠTA
317	POKOJ	10,3	PVC	PVC LIŠTA
318	OBÝVACÍ POKOJ	15,9	PVC	PVC LIŠTA
319	LOŽNICE	13,0	PVC	PVC LIŠTA
320	KOUPELNA	2,9	KER.DLAŽBA	KER.OBKLAĐ - V=2,1M
321	WC	1,4	KER.DLAŽBA	KER.OBKLAĐ - V=1,5M
322	PŘEDSÍŇ	5,4	PVC	PVC LIŠTA
323	KUCHYŇ	8,0	PVC	PVC LIŠTA
324	LOŽNICE	13,2	PVC	PVC LIŠTA
325	POKOJ	11,6	PVC	PVC LIŠTA
326	OBÝVACÍ POKOJ	21,2	PVC	PVC LIŠTA
327	KOUPELNA	2,8	KER.DLAŽBA	KER.OBKLAĐ - V=1,5M
328	WC	1,3	KER.DLAŽBA	KER.OBKLAĐ - V=1,5M
329	BALKON	8,0	KER.DLAŽBA	
330	BALKON	8,0	KER.DLAŽBA	
331				
200	SCHODIŠTĚ	18,0	KER.DLAŽBA	KER.SOKLÍK

0,000=XXX,XX m n.m., B.p.v.

24.08.2022

razítko a podpis

Účtisk č.

AKCE:

STAVEBNÍ ÚPRAVY SE ZMĚNOU UŽÍVÁNÍ
MĚSTSKÉHO OBJEKTU ČP. 84, UL. SKÁLOVA V TURNOVĚ
na st.p.č. 506 v k.ú. Turnov

OBJEDNATEL:

Město Turnov
Antonína Dvořáka 335, 511 01 Turnov, IČ: 00276227

STAVEBNÍ OBJEKT, PROVOZNÍ SOUBOR:

SO - 01 Budova čp. 84

ČÁST, PROFESE:

BOURACÍ VÝKRESY

VÝKRES:

PŮDORYS 3.NP - BOURACÍ VÝKRESY

Stupeň:

OHLÁŠENÍ STAVBY + DPS

Číslo zakázky:
22/05-001

Část:

Č.výkr.:

Změna:

Formát:

2 x A4

Měřítka:

e-mail: info@activprojekce.cz, web: www.activprojekce.cz
mob.: +420 739 292 861, IČ 27538320, DIČ CZ27538320