


1. OSB DESKY K SOBĚ LEPENY A ŠROUBOVÁNY
PU LEPIDLO (VODOVZDORNOST ČSN EN 204 D2)
2. OKAPOVÝ POPLASTOVANÝ PLECH ("KL1" - RŠ300)
3. KONTRALAŤ 60/40 MM
4. MASKOVACÍ PLECH ("KL1" - RŠ250)
5. POVLAKOVÁ KRYTINA (SYSTÉM. SKLADBA DLE TZ)
6. STÁVAJÍCÍ Cu ŽLABY (DLE TZ)
7. NOVÉ OKAPOVÉ HÁKY (CELO-MĚDĚNÉ)
8. PRŮBĚŽNÁ VĚTRACÍ MŘÍŽKA ("KL1" - RŠ250)
9. VYDŘEVA OKAPOVÉ (ŘÍMSOVÉ) HRANY

10. KOUTOVÁ LIŠTA POPLASTOVANÝ PLECH ("KL3" - RŠ150)
11. PŘIPOJOVACÍ LÍŠTA TMELÍCÍ POPLASTOVANÝ PLECH ("KL4"- RŠ100)
12. ZAVLÍKACÍ PLECH ("KL1"- RŠ250)
13. OPLECHOVÁNÍ ZDOBNÉ ATIKY ("K02"- vč. PODKLADNÍHO PLECHU RŠ250)

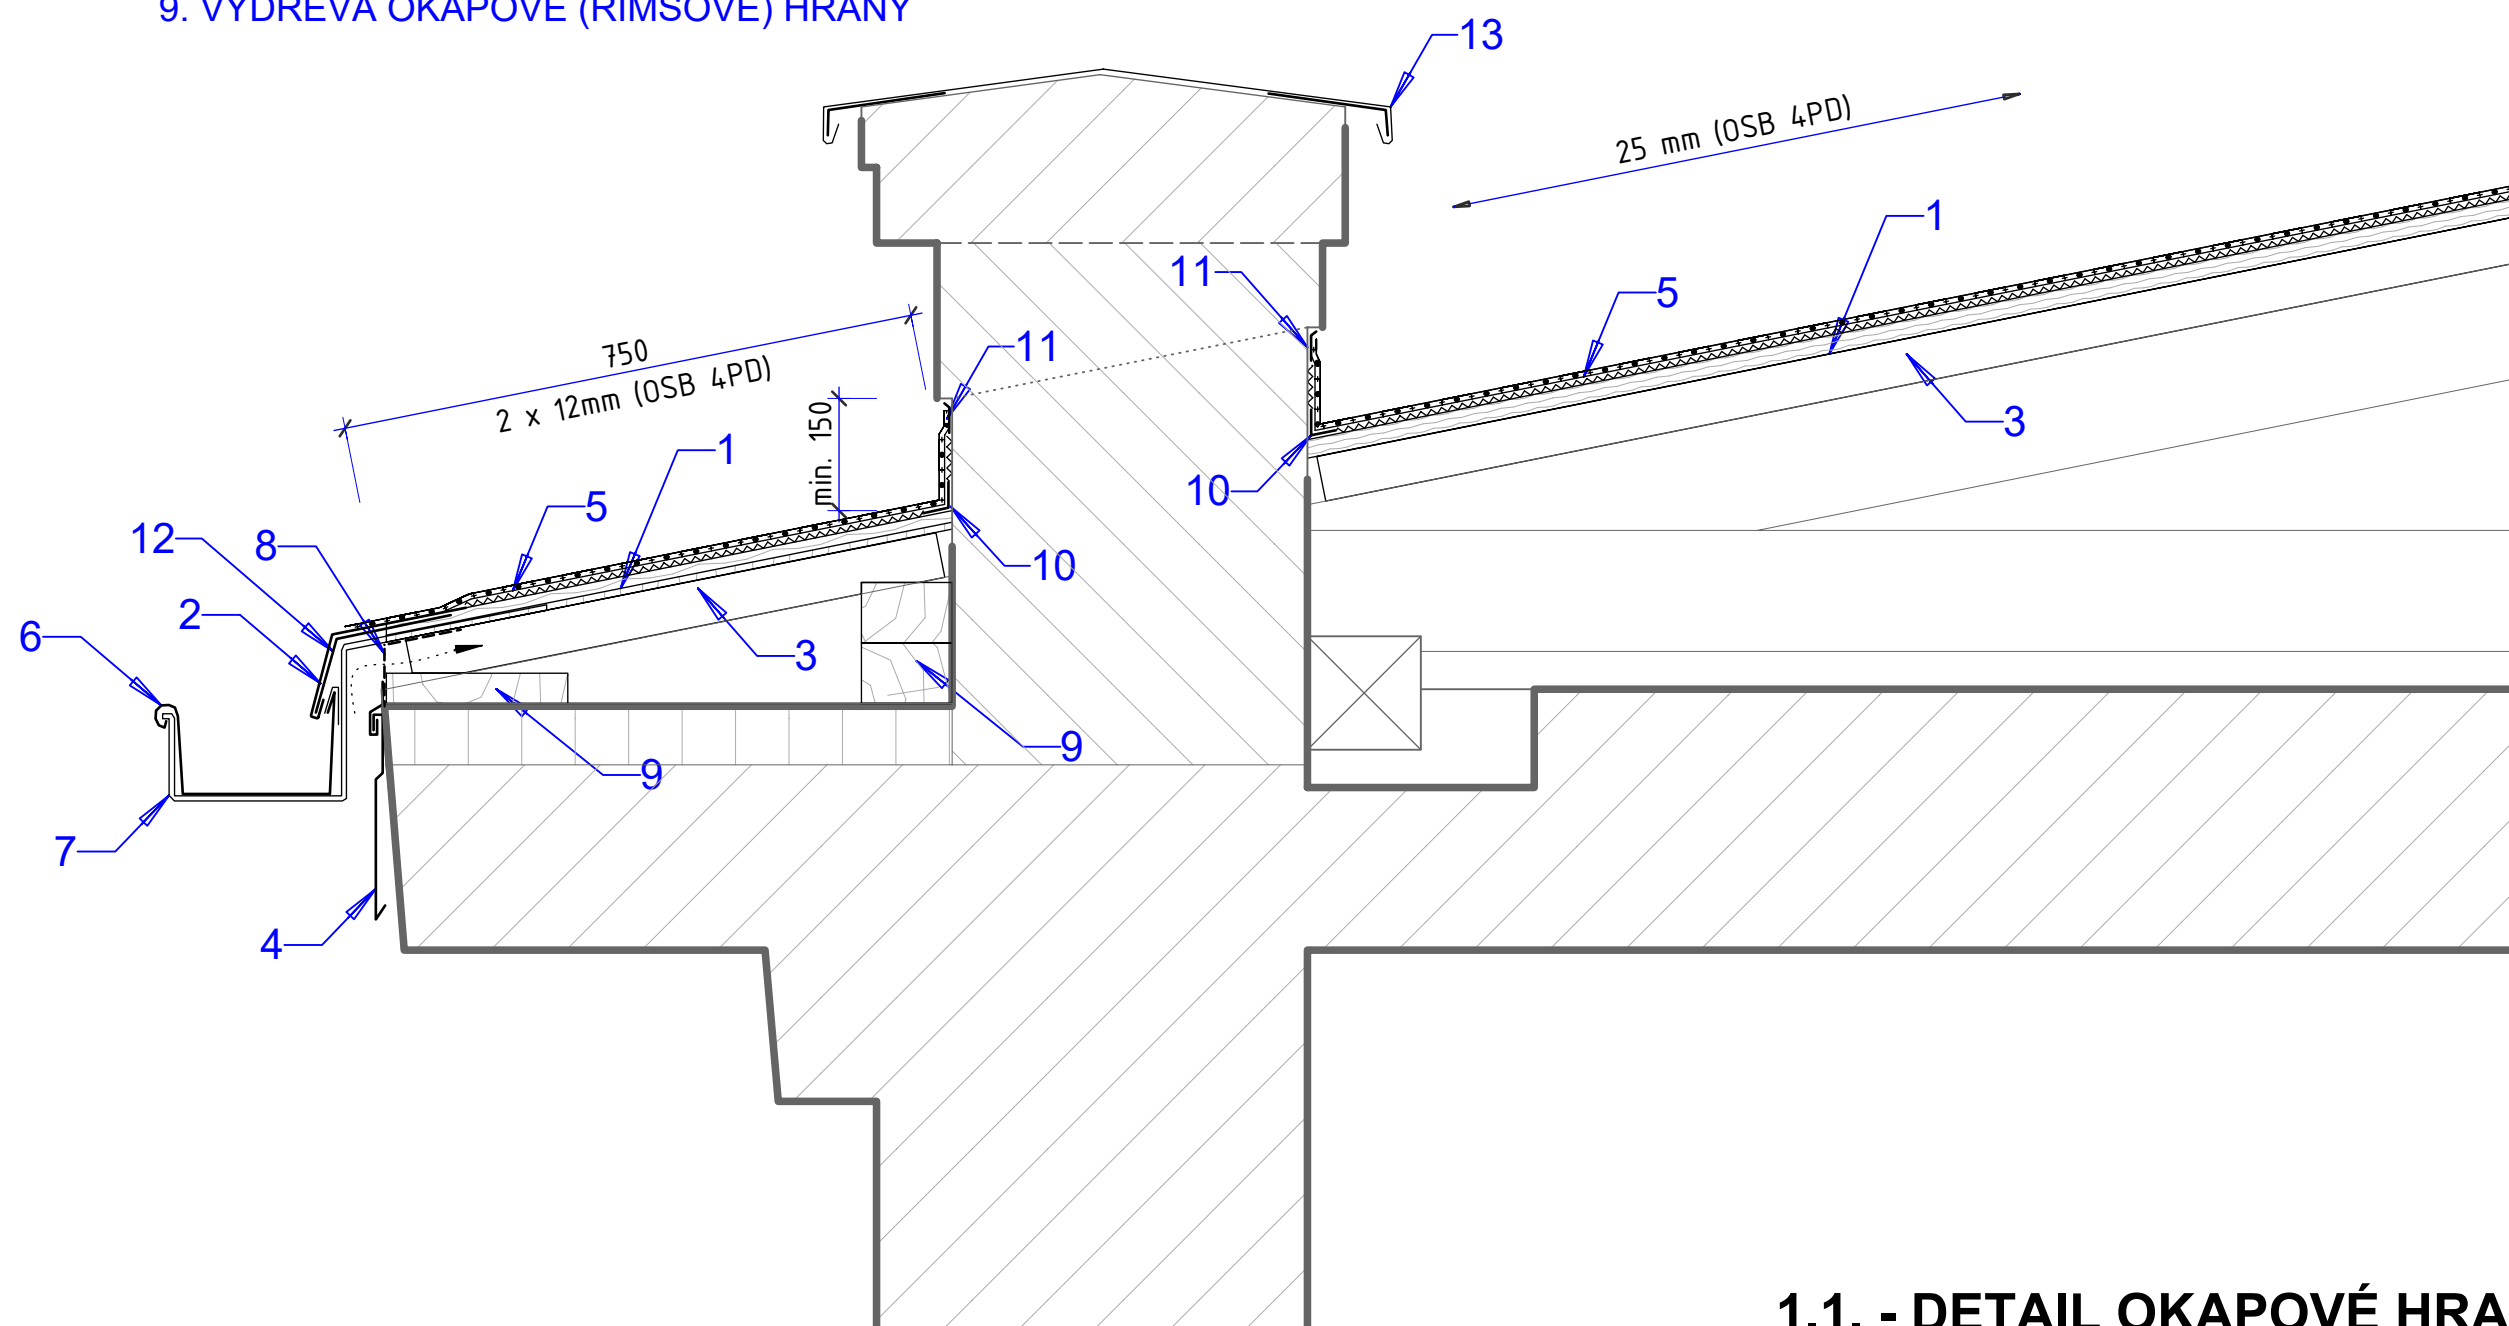

1.1. - DETAIL OKAPOVÉ HRANY