




VZOROVÝ DETAIL ZAÚSTĚNÍ PŘEDIZOLOVANÉHO
POTRUBÍ A KABELŮ DO OBJEKTU PODLAHOU

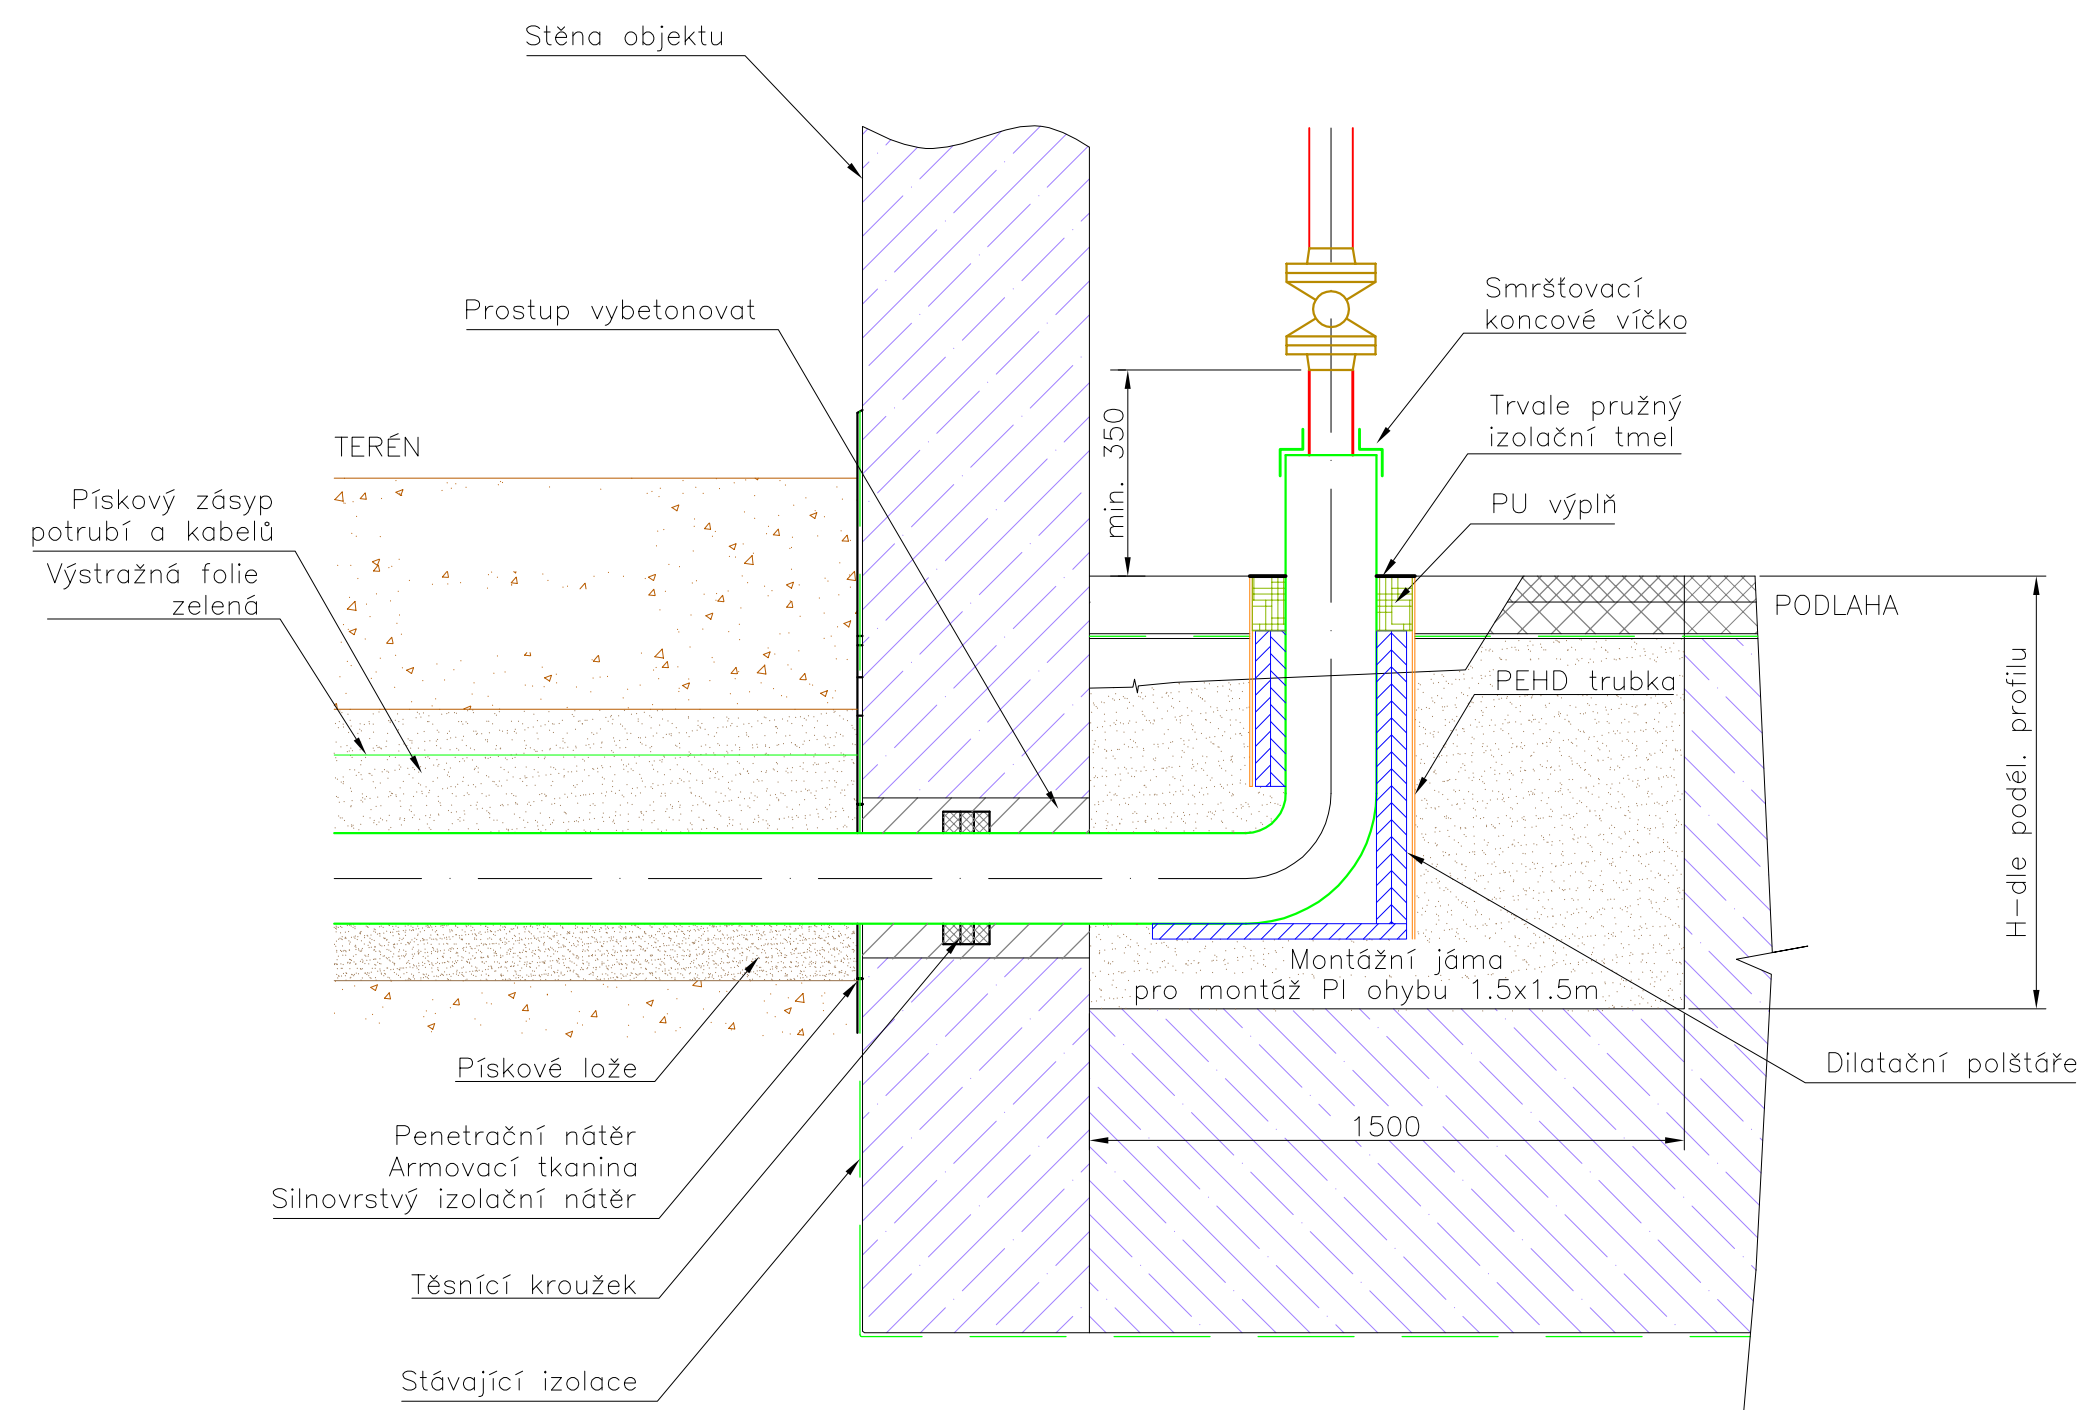

VZOROVÝ DETAIL ZAÚSTĚNÍ PŘEDIZOLOVANÉHO
POTRUBÍ A KABELŮ DO OBJEKTU STĚNOU

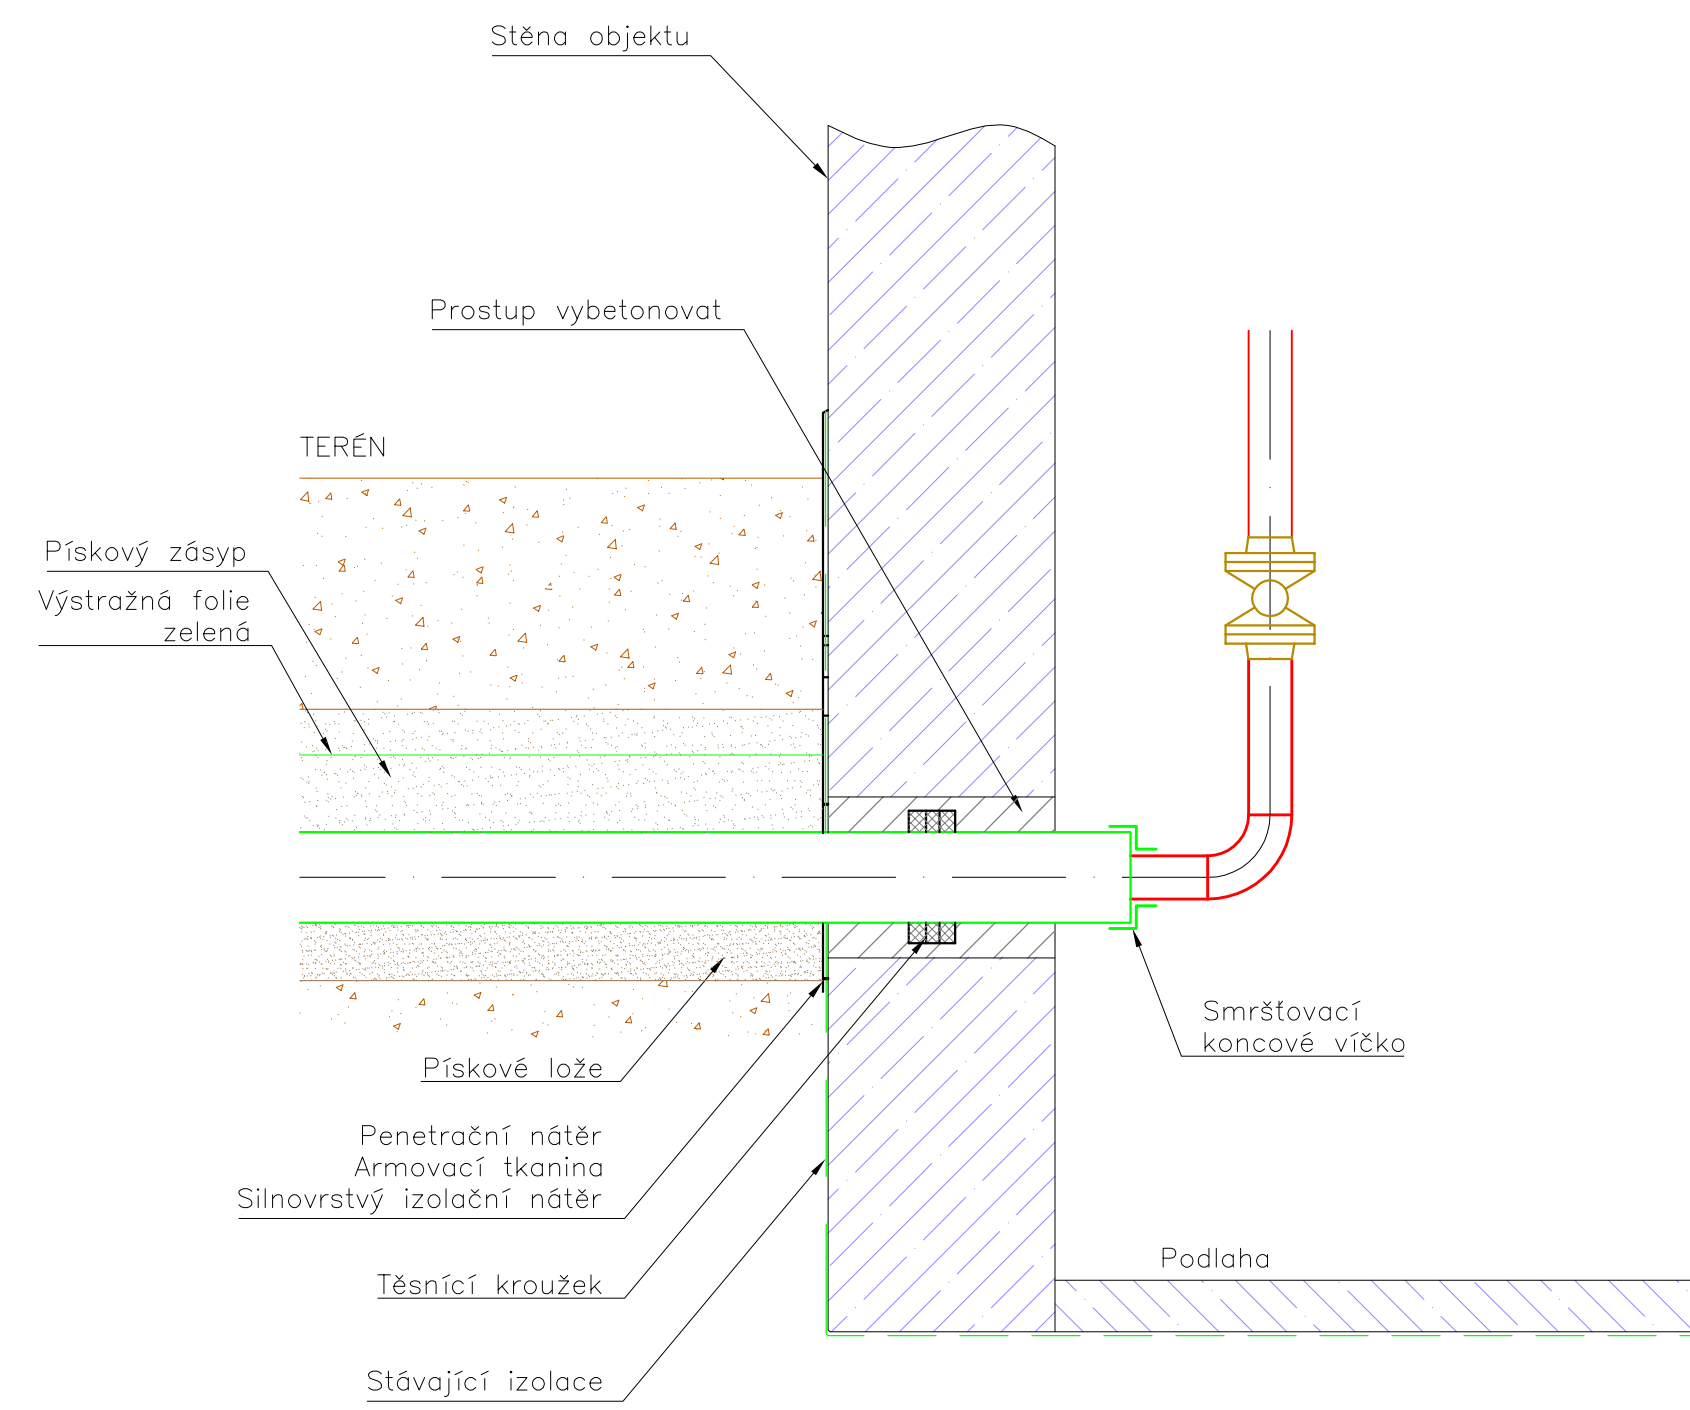

VZOROVÉ ODVZDUŠNĚNÍ / VYPOUŠTĚNÍ

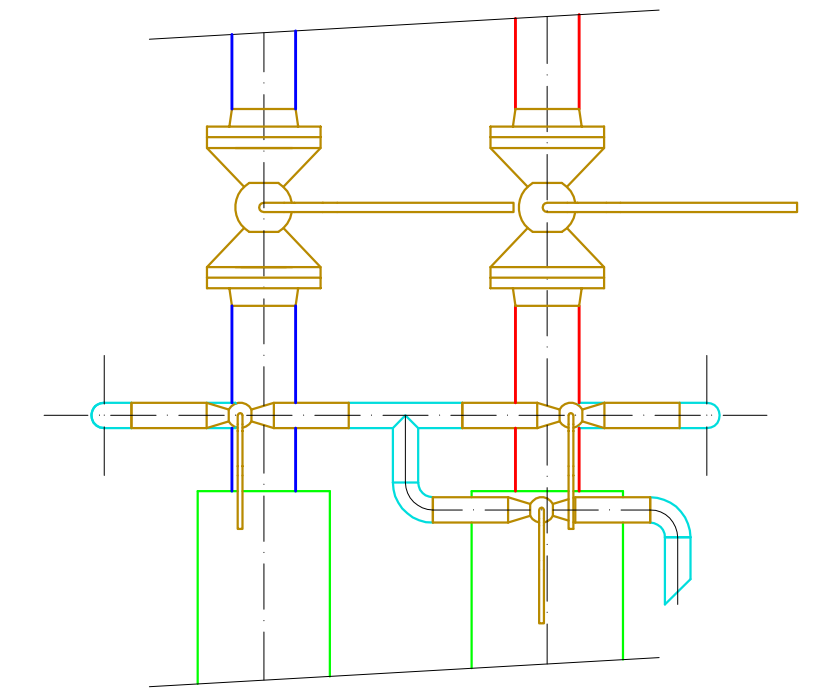

POZNÁMKY

- OTVORY VRTANÉ DLE PRŮMĚRU PLÁŠTĚ POTRUBÍ
- PO OSAZENÍ POTRUBÍ OTVORY VYBETONOVAT

3	-	-	-
2	-	-	-
1	-	-	-
Číslo revize	Datum	Popis změny	Vypracoval

ZHOTOVITEL: SITEZ s.r.o. Sídliště Nová Ves - CPS 415 01 Teplice www.sitez.cz	INVESTOR: Městská Teplárenská Turnov, s.r.o. Kosmonautů 1559 511 01 Turnov
---	--

Vypracoval	Bc. Fujan Michael	Zakázkové číslo	58 - 21
Kontroloval	Ing. Urban Tomáš	Datum	11/2021
		Stupeň	DPS
		Měřítko	1 : 20

Akce :
**Rekonstrukce teplovodu Výšinka
D1 - Teplovod - 1. etapa**

Obsah :	Vzorový vstup do objektu	Poř. číslo :	5	Paré :	1
---------	--------------------------	--------------	---	--------	---