

KATASTRÁLNÍ ÚZEMÍ
POVRCH ÚZEMÍ
ČÍSLO PARCELY
VZDÁLENOSTI UZLŮ
VRCHOLOVÝ BOD

SMĚROVÉ POMĚRY V UZLECH

VODOVD
[1:250/100]

UPRAVENÝ TERÉN

HLoubKA VÝKOPU


NIVELETA POTRUBÍ

TERÉN

STANIČENÍ [km]

STANIČENÍ [m]

Sklon ‰ - Délka v m
DN - Materiál - Délka v m

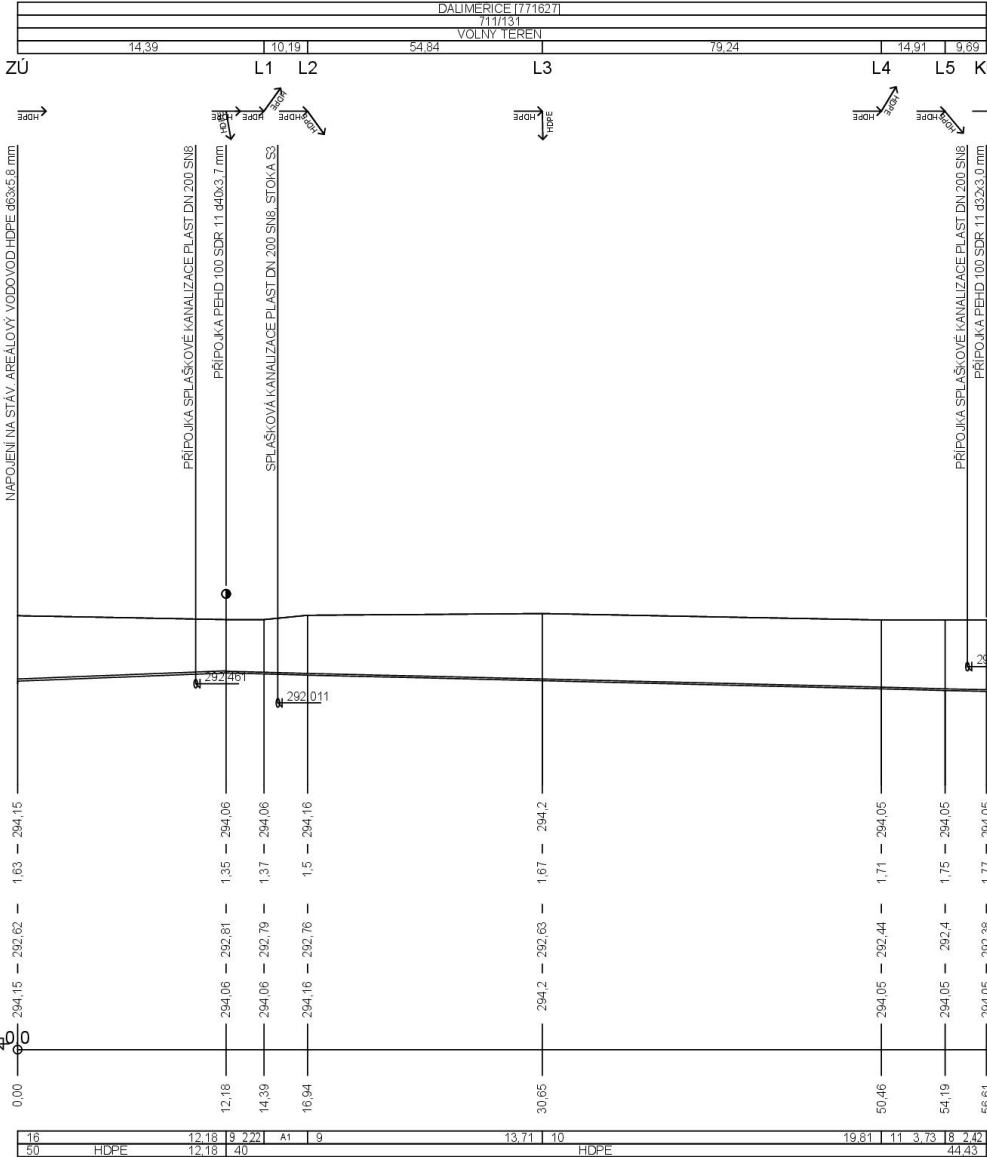

Sklon ‰	Délka v m
A1	12.255

Výškový systém: Bpv

D.2.2 - AREÁLOVÁ PŘÍPOJKA VODOVODU

Investor:



MĚSTO TURNOV
Antonína Dvořáka 335
511 01 Turnov

Objednatel:



BREX, spol. s r.o.
Karlovská 205
460 10 Liberec XXII - Horní Suchá

Zhotovitel:



Valbek, spol. s r.o.
Vaňurova 505/17
460 07 Liberec 3



Vypracoval: ING. J. KULICHOVÁ
Tech. kontrola: ING. D. LANDA
Zodp. projektant: ING. D. LANDA

Akce: PŘÍSTAVBA
WALDORFSKÉ MŠ TURNOV

Zhotovitel:
Valbek, spol. s r.o.
Vaňurova 505/17
460 07 Liberec 3

Příloha: PODÉLNÝ PROFIL

Zak. číslo: 22LI71008
Datum: 09/2023
Stupeň: DUSP
Počet formátů: 525 x 297
Měřítko: 1 : 250/100
Č. přílohy: Paré

3