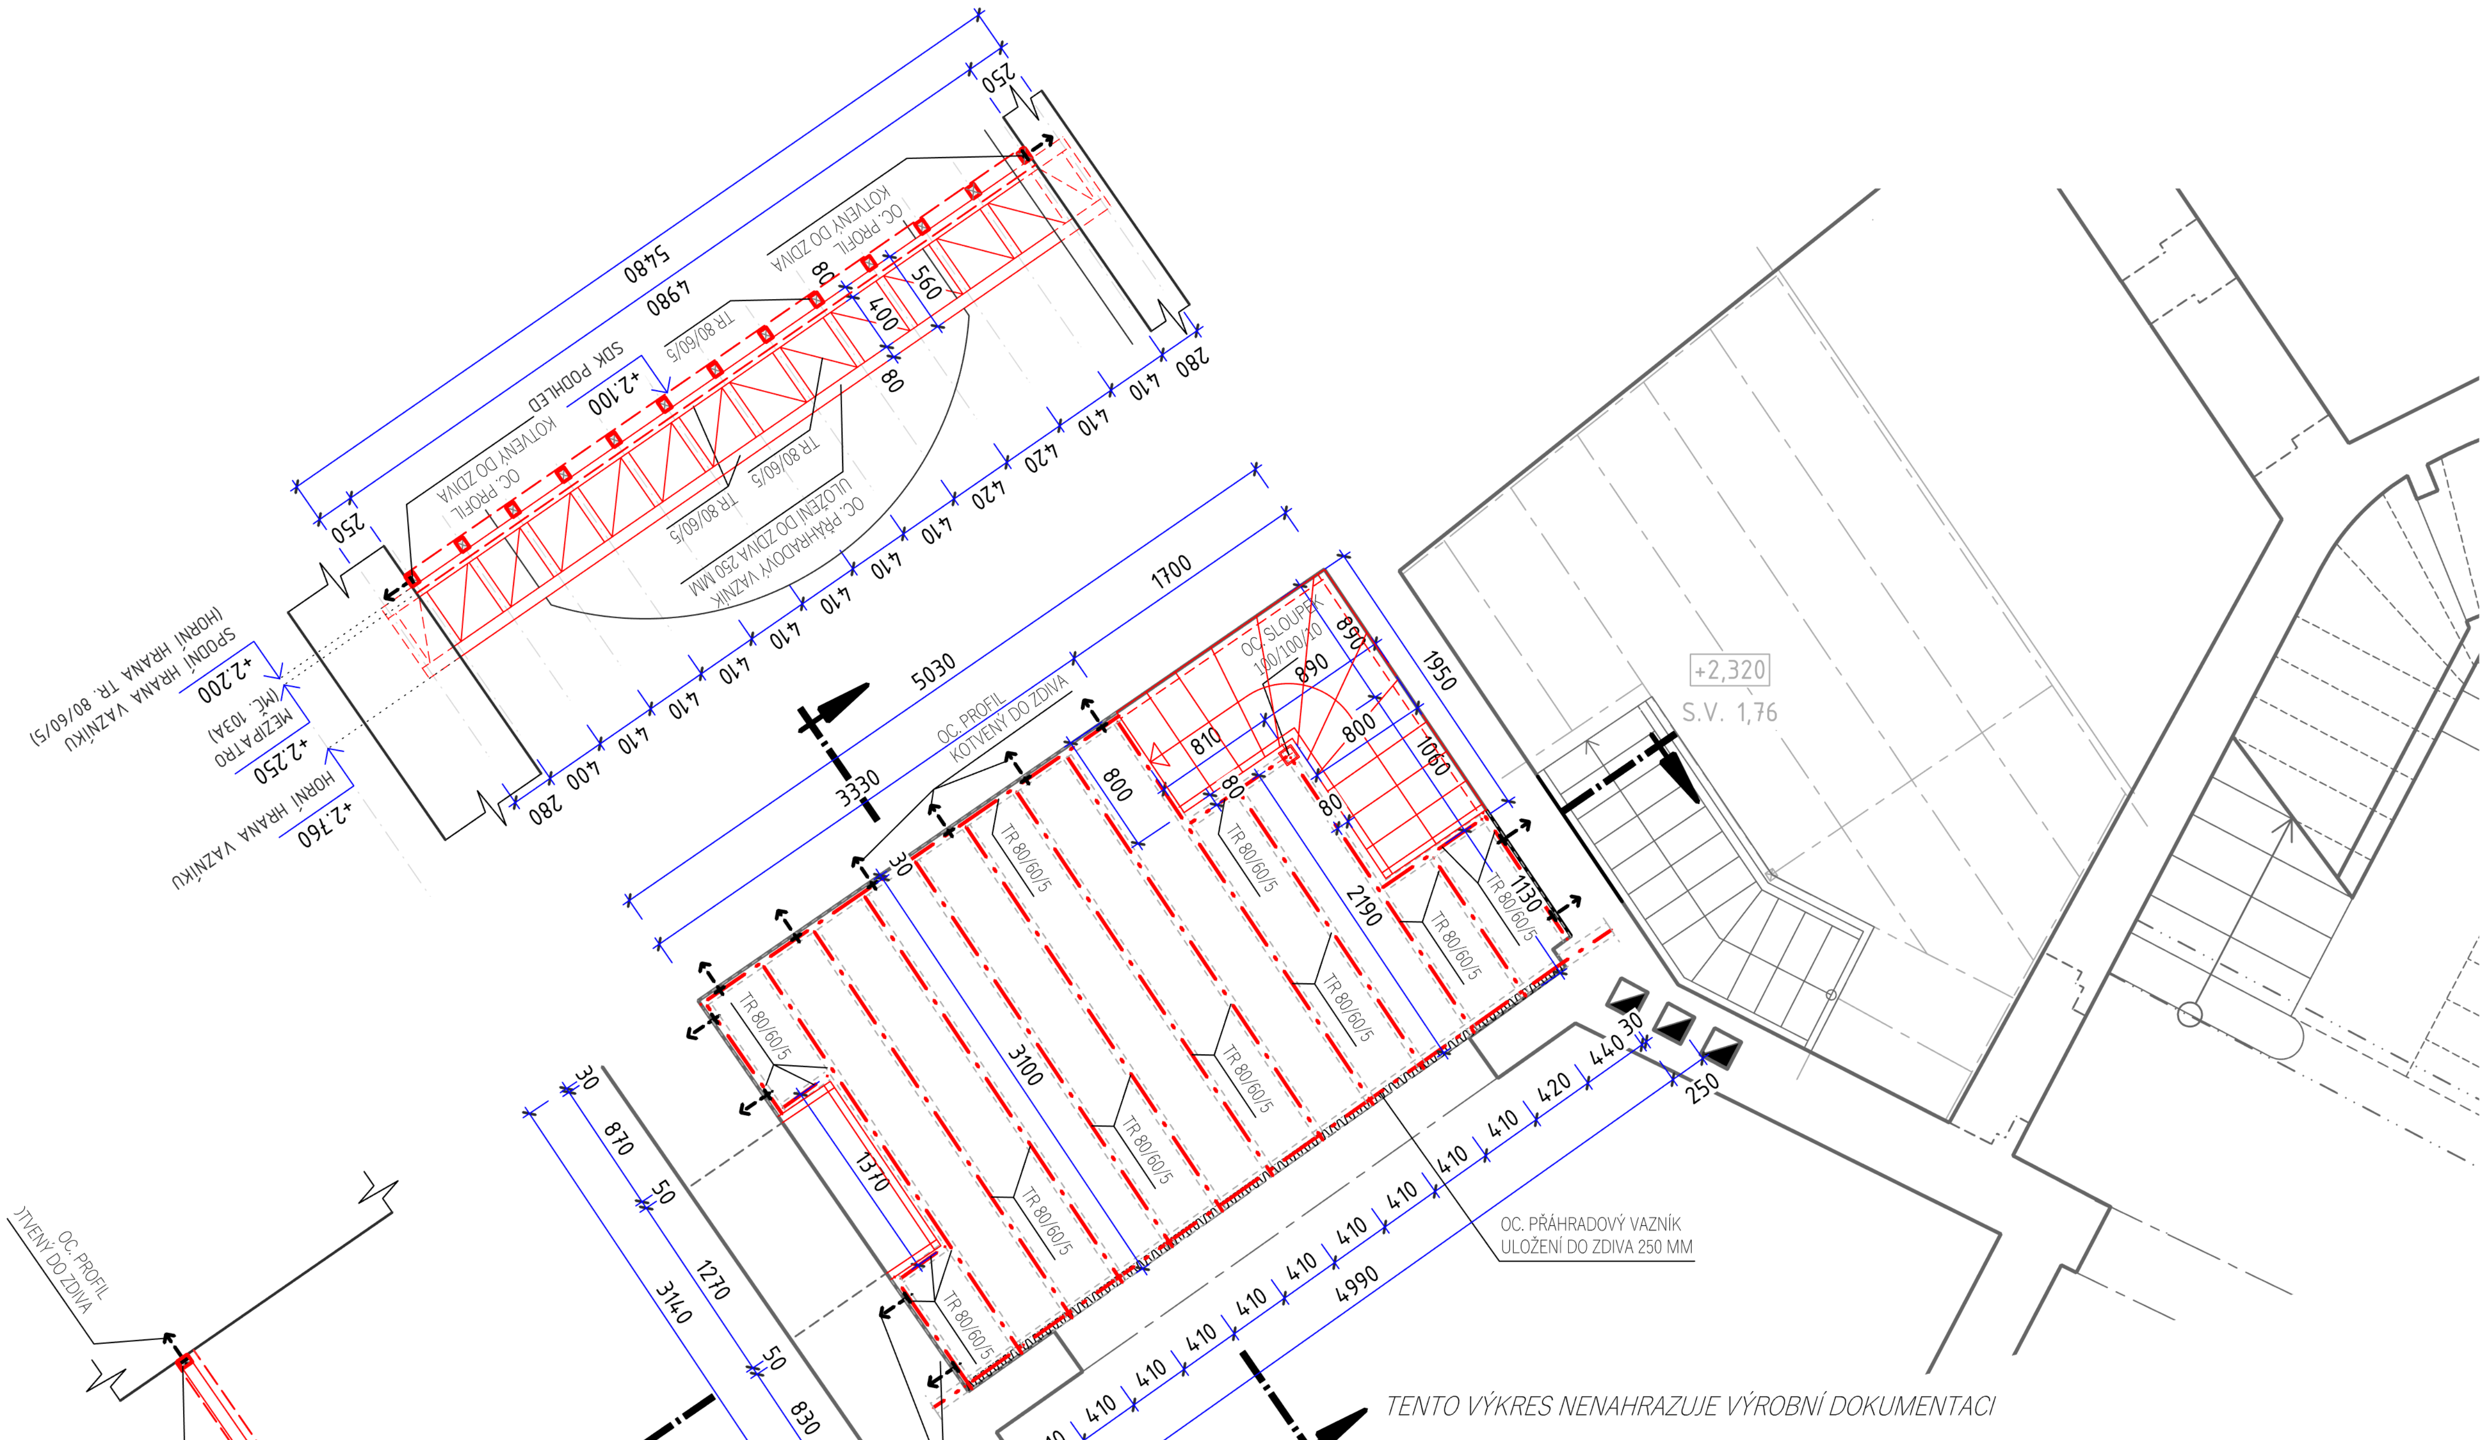

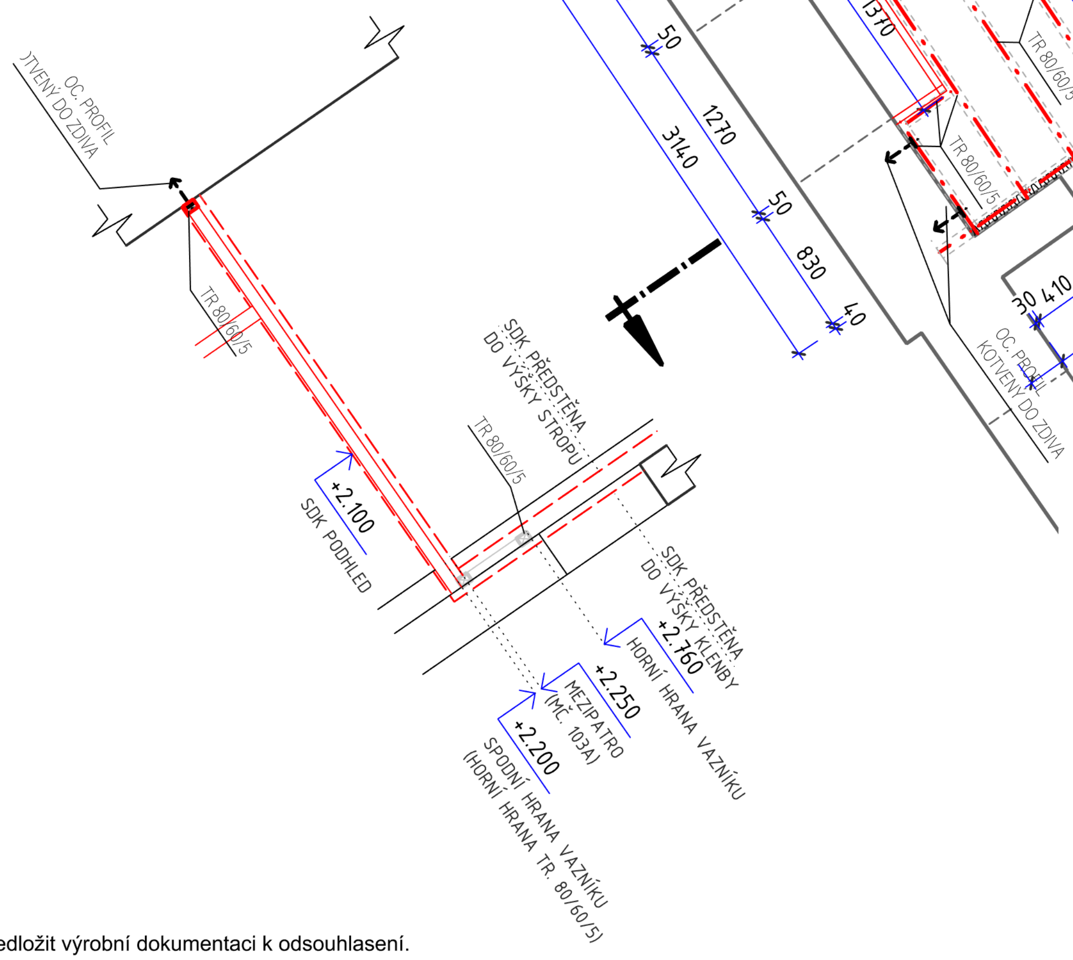

TENTO VÝKRES NENAHRAZUJE VÝROBNÍ DOKUMENTACI

ACTIV Projekce, s.r.o.
Ohrazenice 55
511 01 Turnov
IČ: 275 38 320
DIČ:CZ27538320
mob.: 739 292 861
activprojekce@gmail.com
www.activprojekce.cz

Zodpovědný projektant:	Vypracoval:
Pospíchal Petr	Pospíchal Petr

AKCE:
UČEBNA POLYTECHNICKÉHO VZDĚLÁVÁNÍ
VÝTVARNÝ ATELIÉR VE ŽLUTÉ PONORCE
ČP. 77, UL. HUSOVA V TURNOVĚ, na st.p.č. 679 v k.ú. Turnov

OBJEDNATEL:
Město Turnov
Antonína Dvořáka 335, 511 01 Turnov, IČ: 00276227

STAVEBNÍ OBJEKT, PROVOZNÍ SOUBOR:
STAVEBNÍ ÚPRAVY - NAVRHOVANÝ STAV

ČÁST, PROFESE:
ARCHITEKTONICKO - STAVEBNĚ KONSTRUKČNÍ ŘEŠENÍ

VÝKRES:
PŮDORYS KONSTRUKCE MEZIPATRA

razítko a podpis

Číslo zakázky: 22/11-001	Výtisk č.:
Datum: 27.02.2024	
Stupeň: DVZ	Změna: 001
Část: D.1.1-2	Formát: 2 x A4
Č.výkr.: 1.07	Měřítko: 1:50

UPOZORNĚNÍ:
Před započetím výroby je nutno předložit výrobní dokumentaci k odsouhlasení.
Všechny rozměry ověřit na stavbě.