


PŮDORYS 2.NP

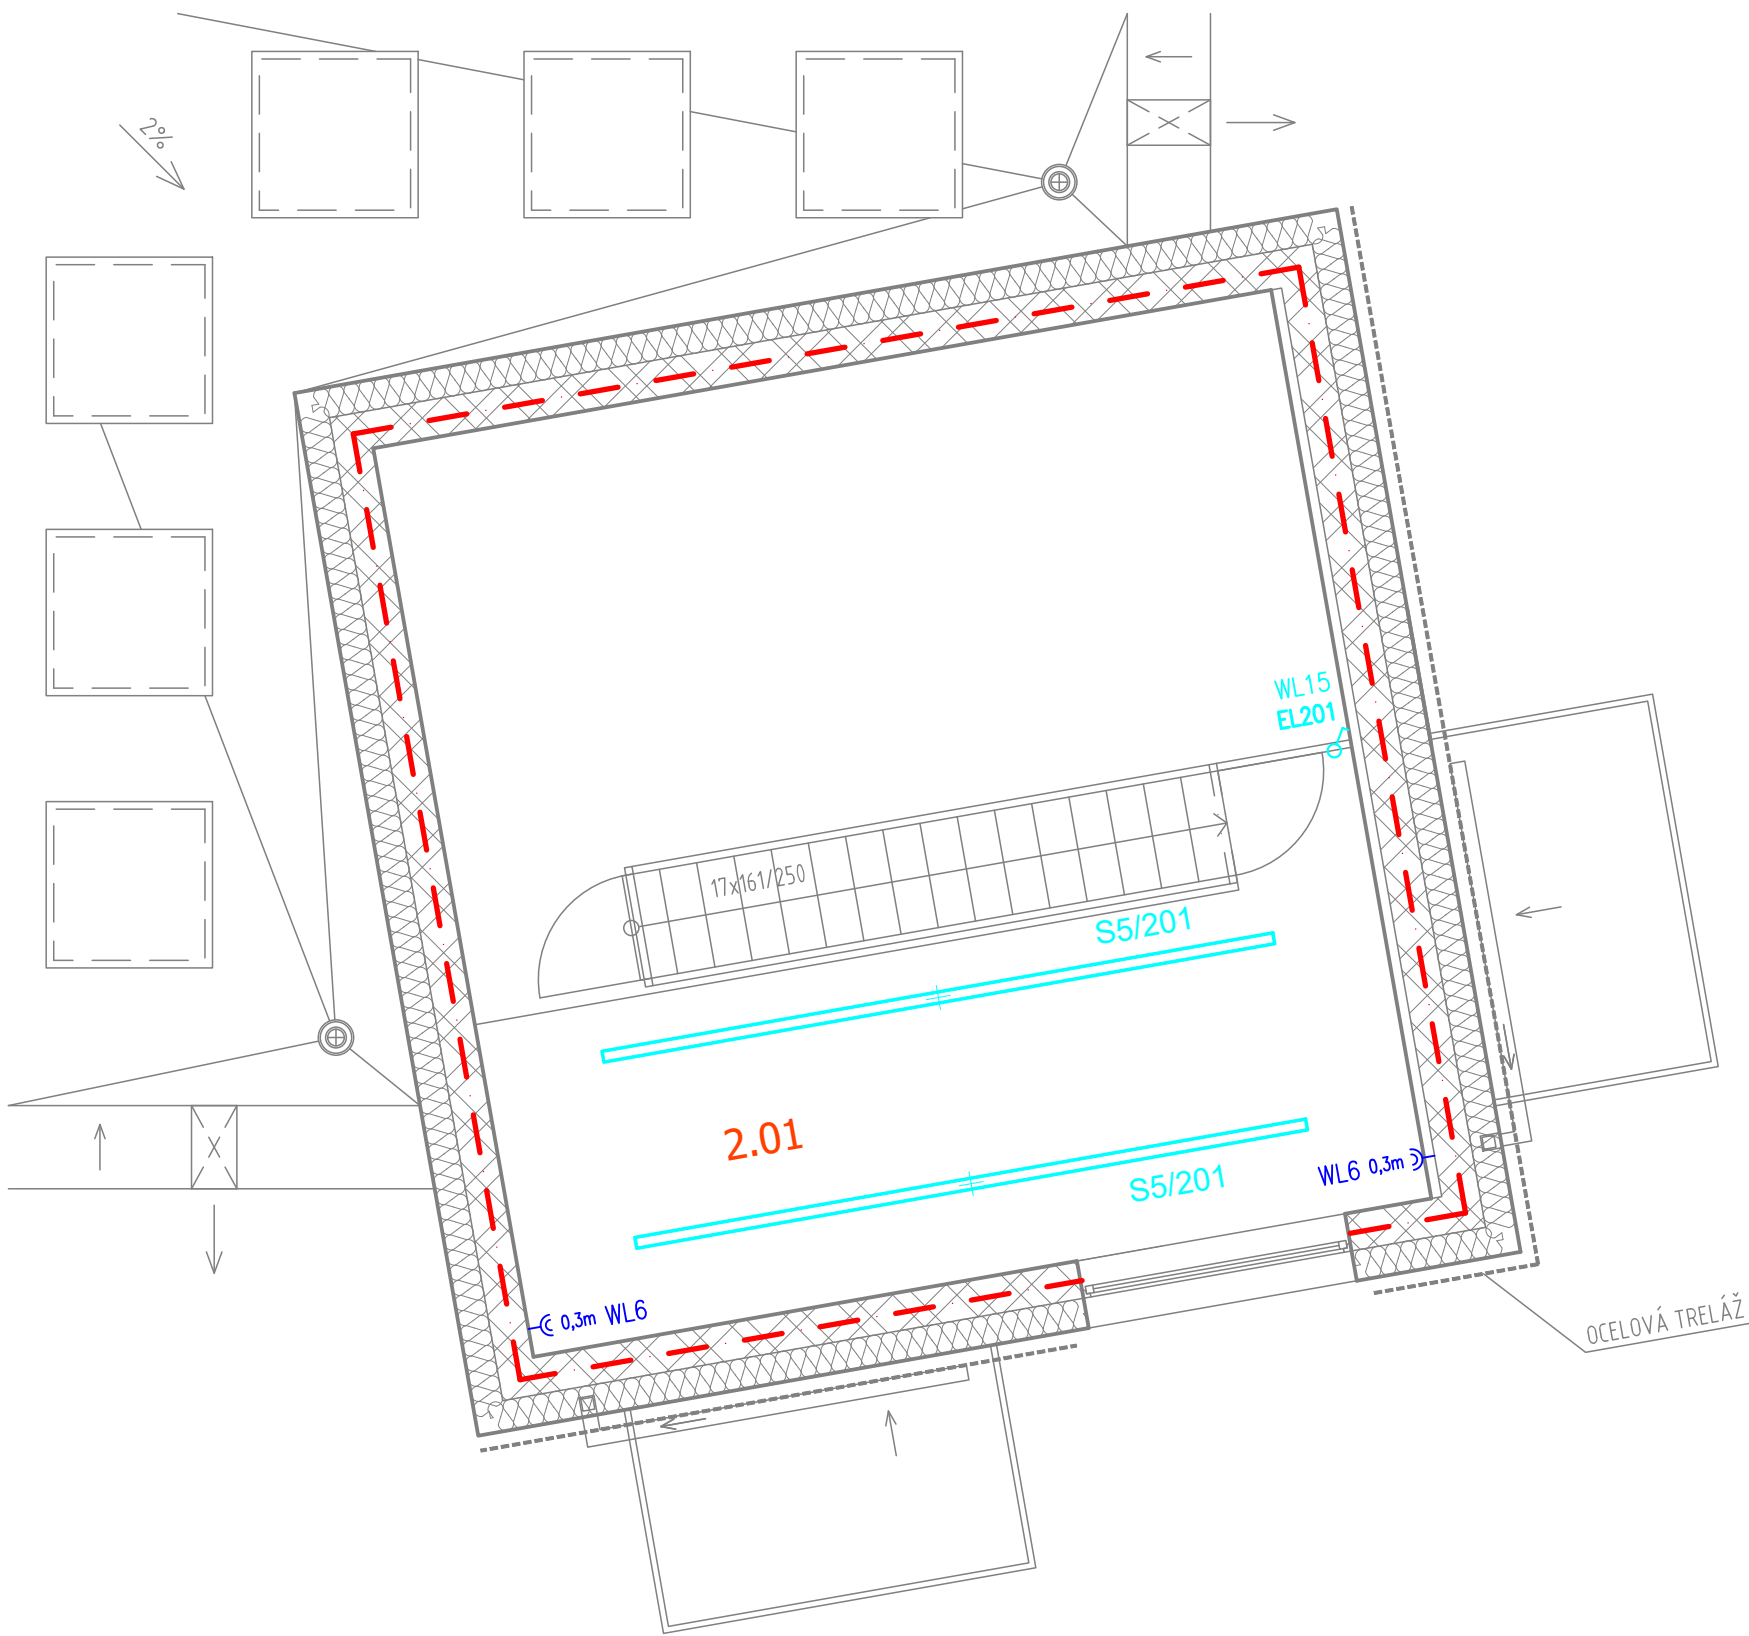



LEGENDA SVÍTIDEL - 2.NP

OZN.	KS	POPIS
S5	2	Interiérové vestavné LED svítidlo, opál. dif., AL korpus, 4508x76x67mm, 3000K (3610 lm; 31.2 W)

Tabulka místností 2.NP			
Číslo	Jméno	OSVĚTLENÍ [lx]	VNĚJŠÍ Vlivy
2.01	HERNÍ MEZIPATRO	300	BA2, BD3

LEGENDA:

-  - ZÁSUVKA DVOJNÁSOBNÁ, S OCHR. KOLÍKY, 16A/230V, BÍLÁ, S CLONKAMI
-  - SPÍNAČ Ř.1, BÍLÁ

Pozn.:

- BĚŽNÁ ELEKTROINSTALACE NAPÁJENA Z ROZVÁDĚČE RP, TECHNOLOGIE TEPELNÉHO ČERPADLA A VYTÁPĚNÍ Z ROZVÁDĚČE R-DT
- ZÁSUVKU PRO ÚKLID VE VÝŠCE 0,3m UMÍSTIT DO LINIE POD VYPÍNAČ
- NOUZOVÁ SVÍTIDLA PŘIPOJIT NA ODPOVÍDAJÍCÍ JISTIČ OKRUHU OSVĚTLENÍ MÍSTNOSTI
- VŠECHNY ZÁSUVKY V PROSTORÁCH PŘÍSTUPNÝCH DĚTEM MUSÍ BÝT S CLONKAMI

PROVOZNÍ NAPĚTÍ: 3/N/PE AC 400/230V/TN-C-S
OCHRANA PŘED NEBEZPEČNÝM DOTYKOVÝM NAPĚTÍM: AUTOMATICKÝM ODPOJENÍM VADNÉ ČÁSTI OD ZDROJE V SÍTÍCH TN, ZVÝŠENÁ POSPOJENÍM, PROUDOVÝMI CHRÁNIČI

±0,000 = 294,40 m n.m., Bpv, JTSK

Výškový systém: Bpv
Souřadnicový systém: S-JTSK

D.1.4 - TECHNIKA PROSTŘEDÍ STAVEB
D.1.4.g - ZAŘÍZENÍ SILNOPROUDÉ A SLABOPROUDÉ ELEKTROTECHNIKY
A BLESKOSVODŮ

Objednatel:	MĚSTO TURNOV Antonína Dvořáka 335 511 01 Turnov
-------------	--

Zhotovitel:	Valbek, spol. s r.o. Vaňurova 505/17 460 07 Liberec 3	
-------------	--	--

	Vypracoval	Ing. J. Štekr		Zak. číslo	24LI71001
	Tech. kontrola	Ing. V. Jelínek		Datum	07/2024
	Zodp. projektant	Ing. V. Jelínek		Stupeň	DPS
	Akce PŘÍSTAVBA WALDORFSKÉ MŠ TURNOV			Počet formátů	3 x A4
				Měřítko	1:50
Zhotovitel: Sipro Hrnčířská 2456 470 01 Česká Lípa	Příloha	ELEKTROINSTALACE 2.NP			102