



D.2.3 - ZPEVNĚNÉ PLOCHY A KOMUNIKACE

VZOROVÉ PŘÍČNÉ ŘEZY CHODNÍKU, M 1 : 50

VZOROVÝ PŘÍČNÝ ŘEZ DLÁŽDĚNÝ CHODNÍK
VSTUP K PŘÍSTAVBĚ MŠ, km 0,008

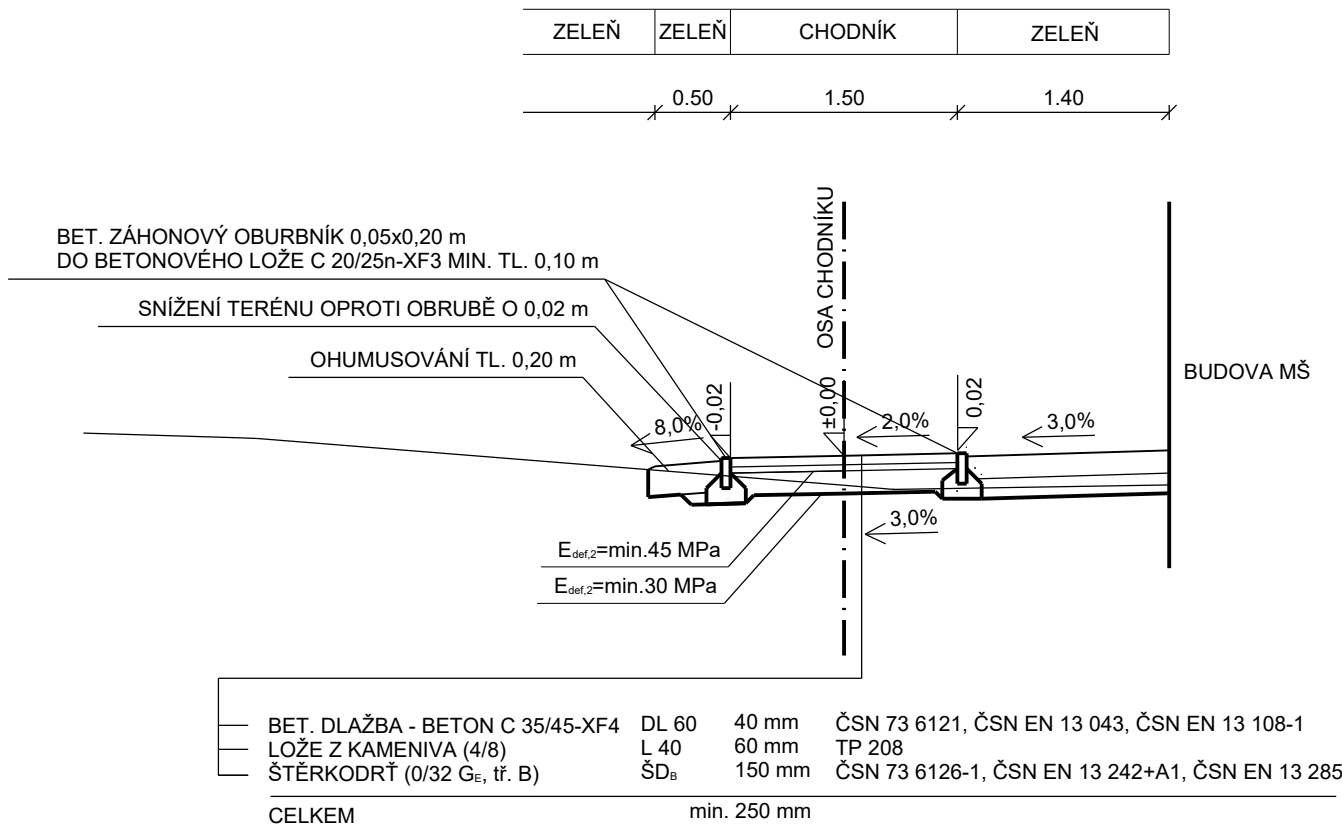

VZOROVÝ PŘÍČNÝ ŘEZ MLATOVÁ CESTA
km 0,032

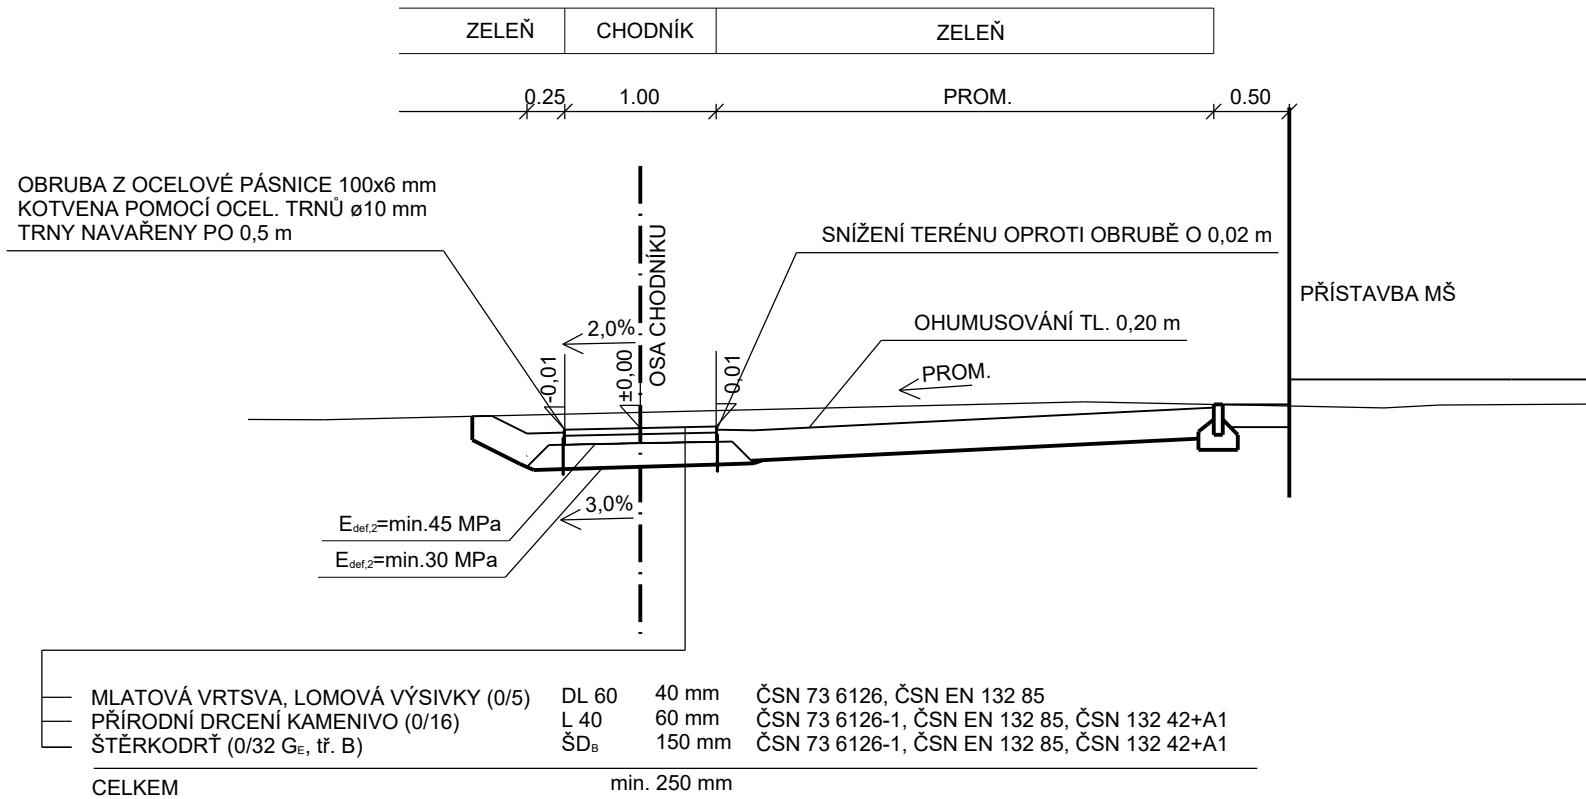

D.2.3 - ZPEVNĚNÉ PLOCHY A KOMUNIKACE

Objednatel:



MĚSTO TURNOV

Antonína Dvořáka 335
511 01 Turnov

Zhotovitel:



Valbek, spol. s r.o.

Vaňurova 505/17
460 07 Liberec 3



Vypracoval Ing. Jan Stach

Zodp. projektant Ing. Jan Stach

Tech. kontrola Ing. Jan Stach

Akce

**PŘÍSTAVBA
WALDORFSKÉ MŠ TURNOV**

Zhotovitel:
Valbek, spol. s r.o.
Vaňurova 505/17
460 07 Liberec 3

Příloha
VZOROVÉ PŘÍČNÉ ŘEZY CHODNÍKU

Zak. číslo 24LI71001

Datum 07/2024

Stupeň DPS

Počet formátů 3 x A4

Měřítko 1 : 50

Č. přílohy Paré

004