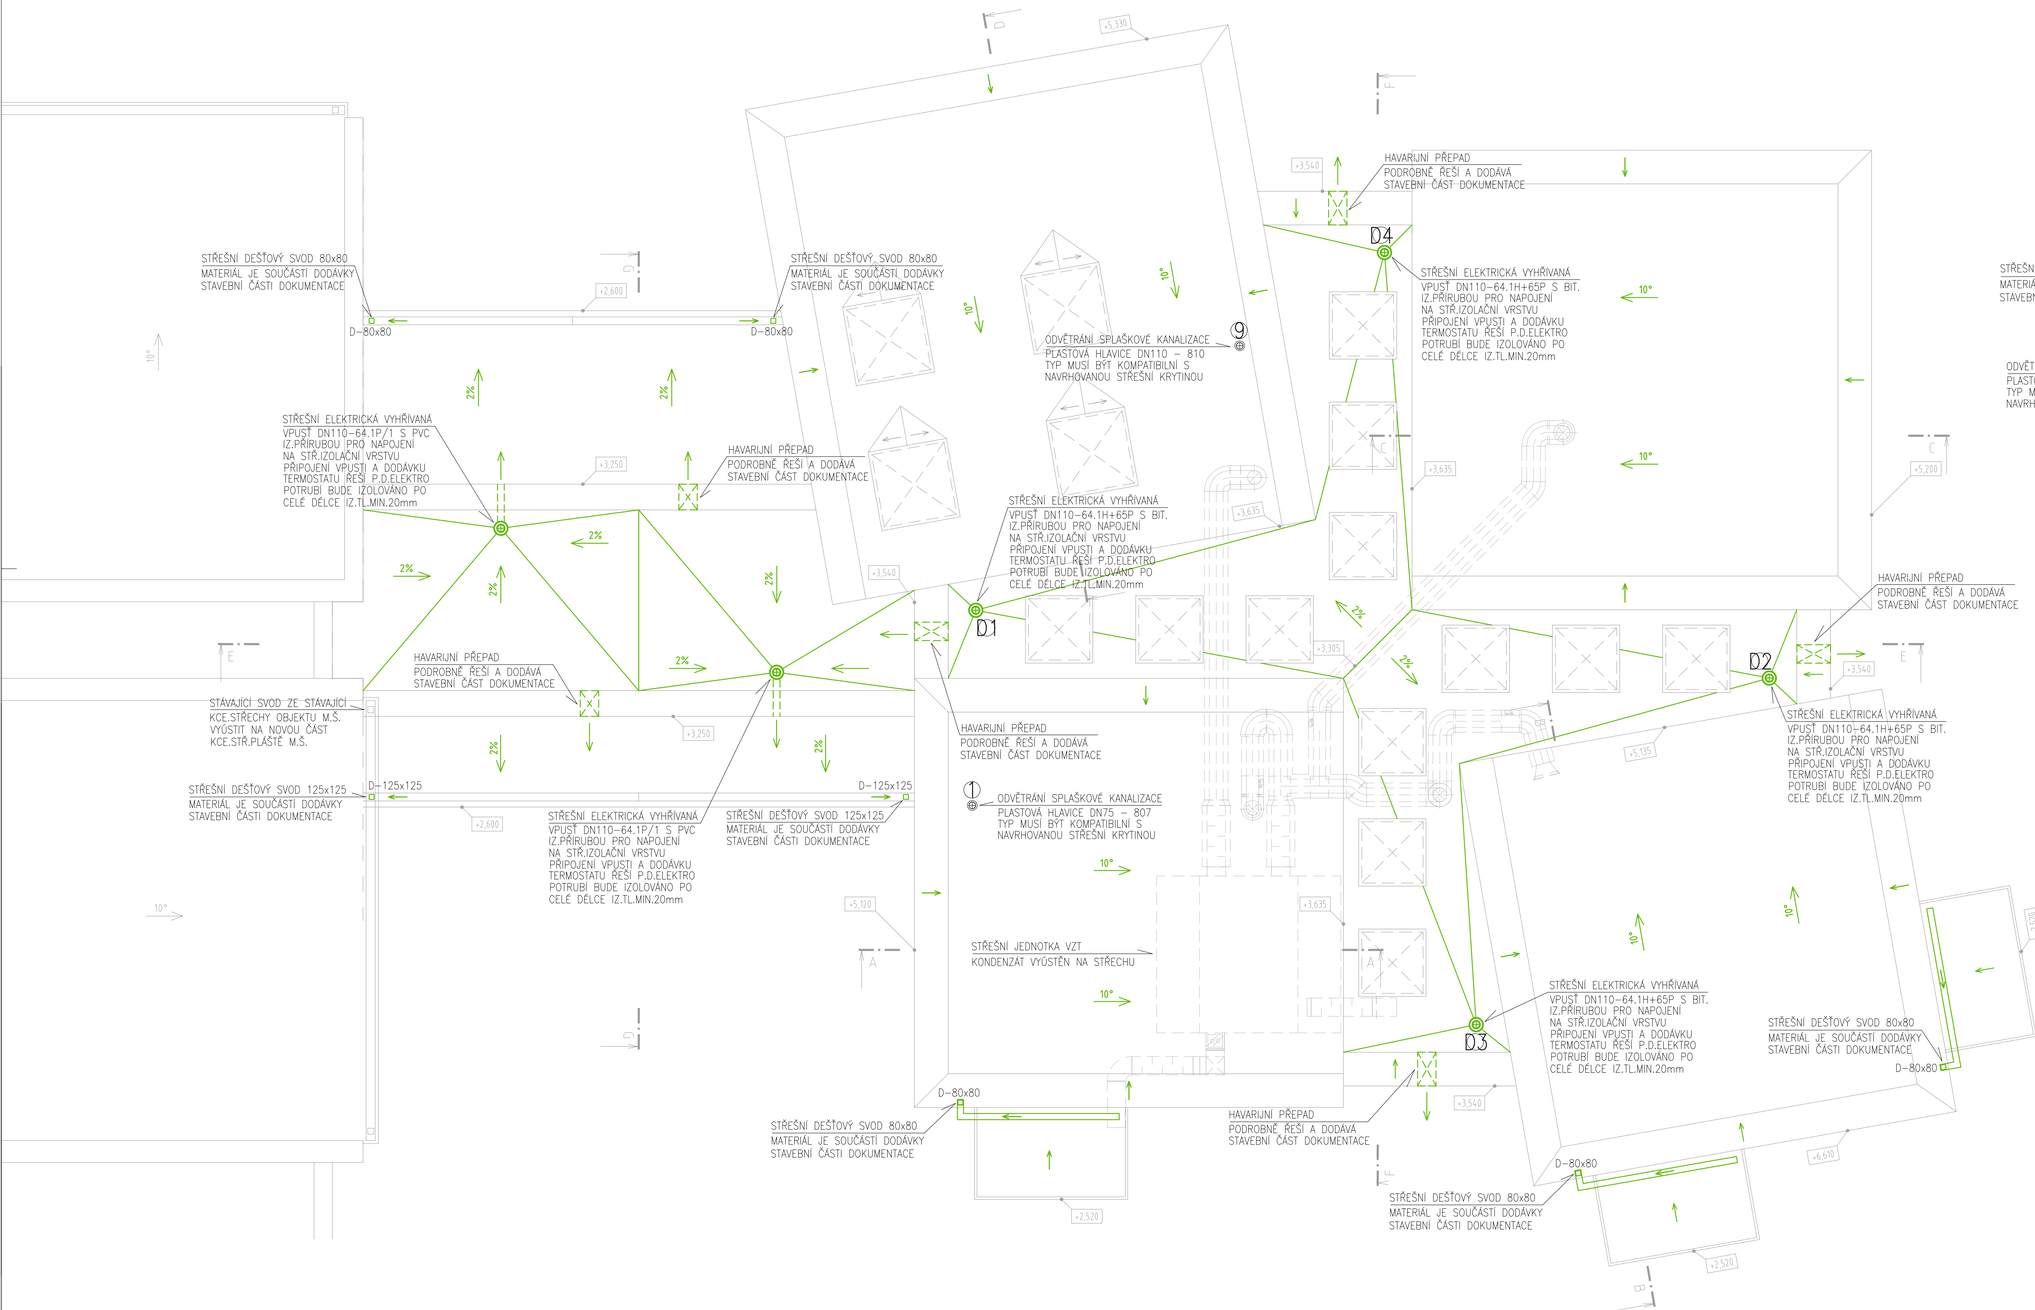

PŮDORYS STŘECHY ZAHRADNÍHO SKLADU

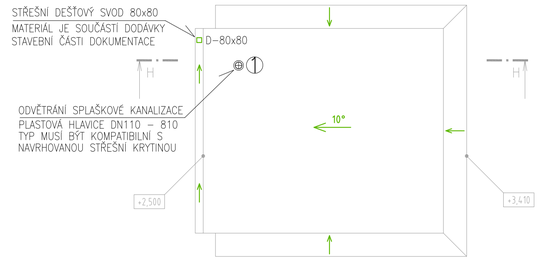

±0,000 = 294,400 m n.m., Bpv, JTSK

D.1.4 - TECHNIKA PROSTŘEDÍ STAVEB
D.1.4.e - ZAŘÍZENÍ ZDRAVOTNĚ TECHNICKÝCH INSTALACÍ

Investor:	
TURNOV	**MĚSTO TURNOV** Antonína Dvořáka 335 511 01, Turnov
Zhotovitel: Valbek	**VALBEK, spol. s r.o.** Vaňurova 505/17 460 02 Liberec 3
Zhotovitel ZTI:	**Milan Klogner-Projekty TZB** Jilovská 386/3 460 01 Liberec 11 - Růžodol I

Tel: +420 605 448 869
Email: klogy@volny.cz
Skype: klogac
IČ: 726 60 384
DIČ: CZ7803062564

Valbek	Vypracoval	Milan Klogner	Tel.+420 605 448 869	Zak. číslo: 24LI71001
	Tech. kontrola	Milan Klogner		Datum: 07/2024
	Zodp. projektant	Milan Klogner		Stupeň: DPS
	Akce: PŘÍSTAVBA WALDORFSKÉ MŠ TURNOV			Počet formátů: 8 x A4
				Měřítko: 1:50
				Č. přílohy: 103
Zhotovitel: Valbek, spol. s r.o. Vaňurova 505/17 460 02 Liberec 3	Příloha: STŘECHA			Paré