# D.2.3 - ZPEVNĚNÉ PLOCHY A KOMUNIKACE
# VÝKRES VYTYČENÍ, M 1 : 250

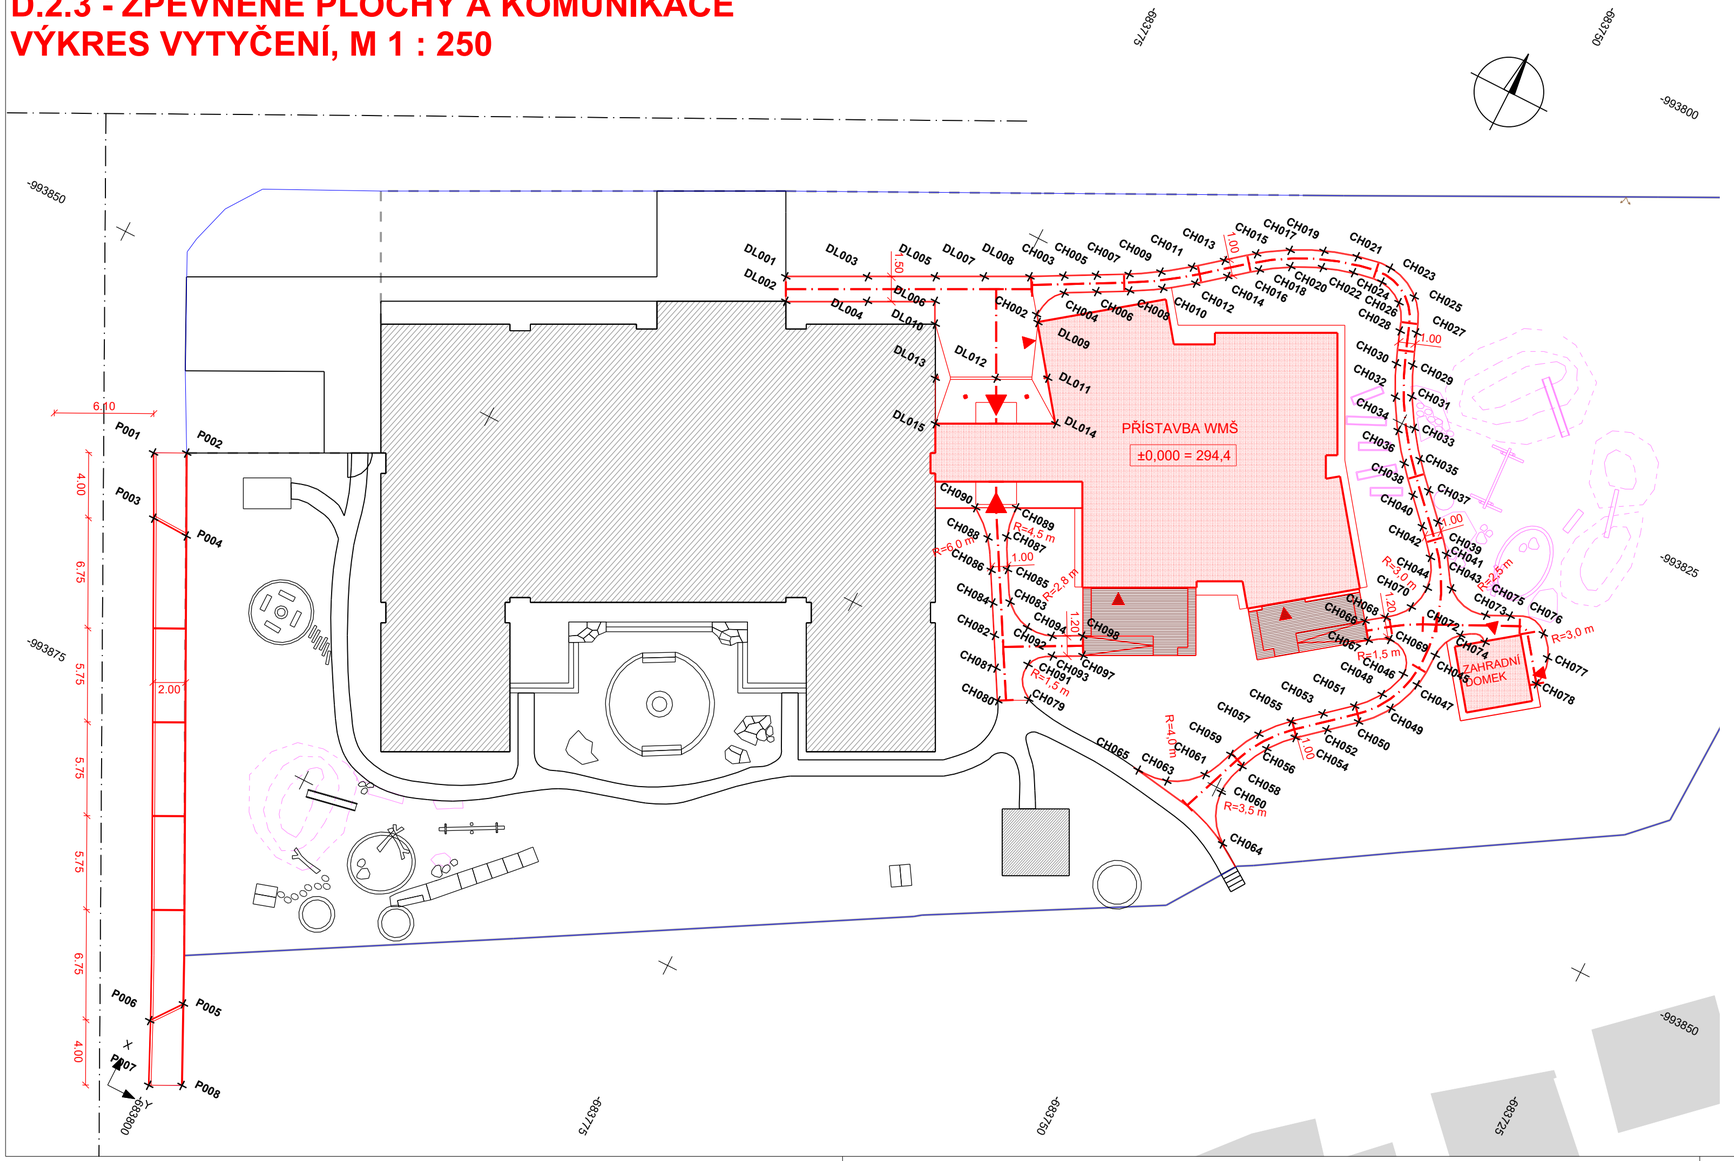


**D.2.3 - ZPEVNĚNÉ PLOCHY A KOMUNIKACE**

| | |
|---|---|
| **Objednatel:** TURNOV | **MĚSTO TURNOV**<br>Antonína Dvořáka 335<br>511 01 Turnov |
| **Zhotovitel:** Valbek | **Valbek, spol. s r.o.**<br>Vaňurova 505/17<br>460 07 Liberec 3 |

| | | | | | |
|---|---|---|---|---|---|
| Valbek | **Vypracoval** | Ing. Jan Stach | | **Zak. číslo** | **24LI71001** |
| | **Zodp. projektant** | Ing. Jan Stach | | **Datum** | **07/2024** |
| | **Tech. kontrola** | Ing. Jan Stach | | **Stupeň** | **DPS** |
| | **Akce** | **PŘÍSTAVBA WALDORFSKÉ MŠ TURNOV** | | **Počet formátů** | **3 x A4** |
| | | | | **Měřítko** | **1 : 250** |
| | | | | **Č. přílohy** | **Paré** |
| **Zhotovitel:** Valbek, spol. s r.o. Vaňurova 505/17 460 07 Liberec 3 | **Příloha** VÝKRES VYTYČENÍ | | | **005** | |