


Přístavba Waldorfské MŠ Turnov

D.2.1 - Areálová kanalizace

VZOROVÉ ULOŽENÍ POTRUBÍ

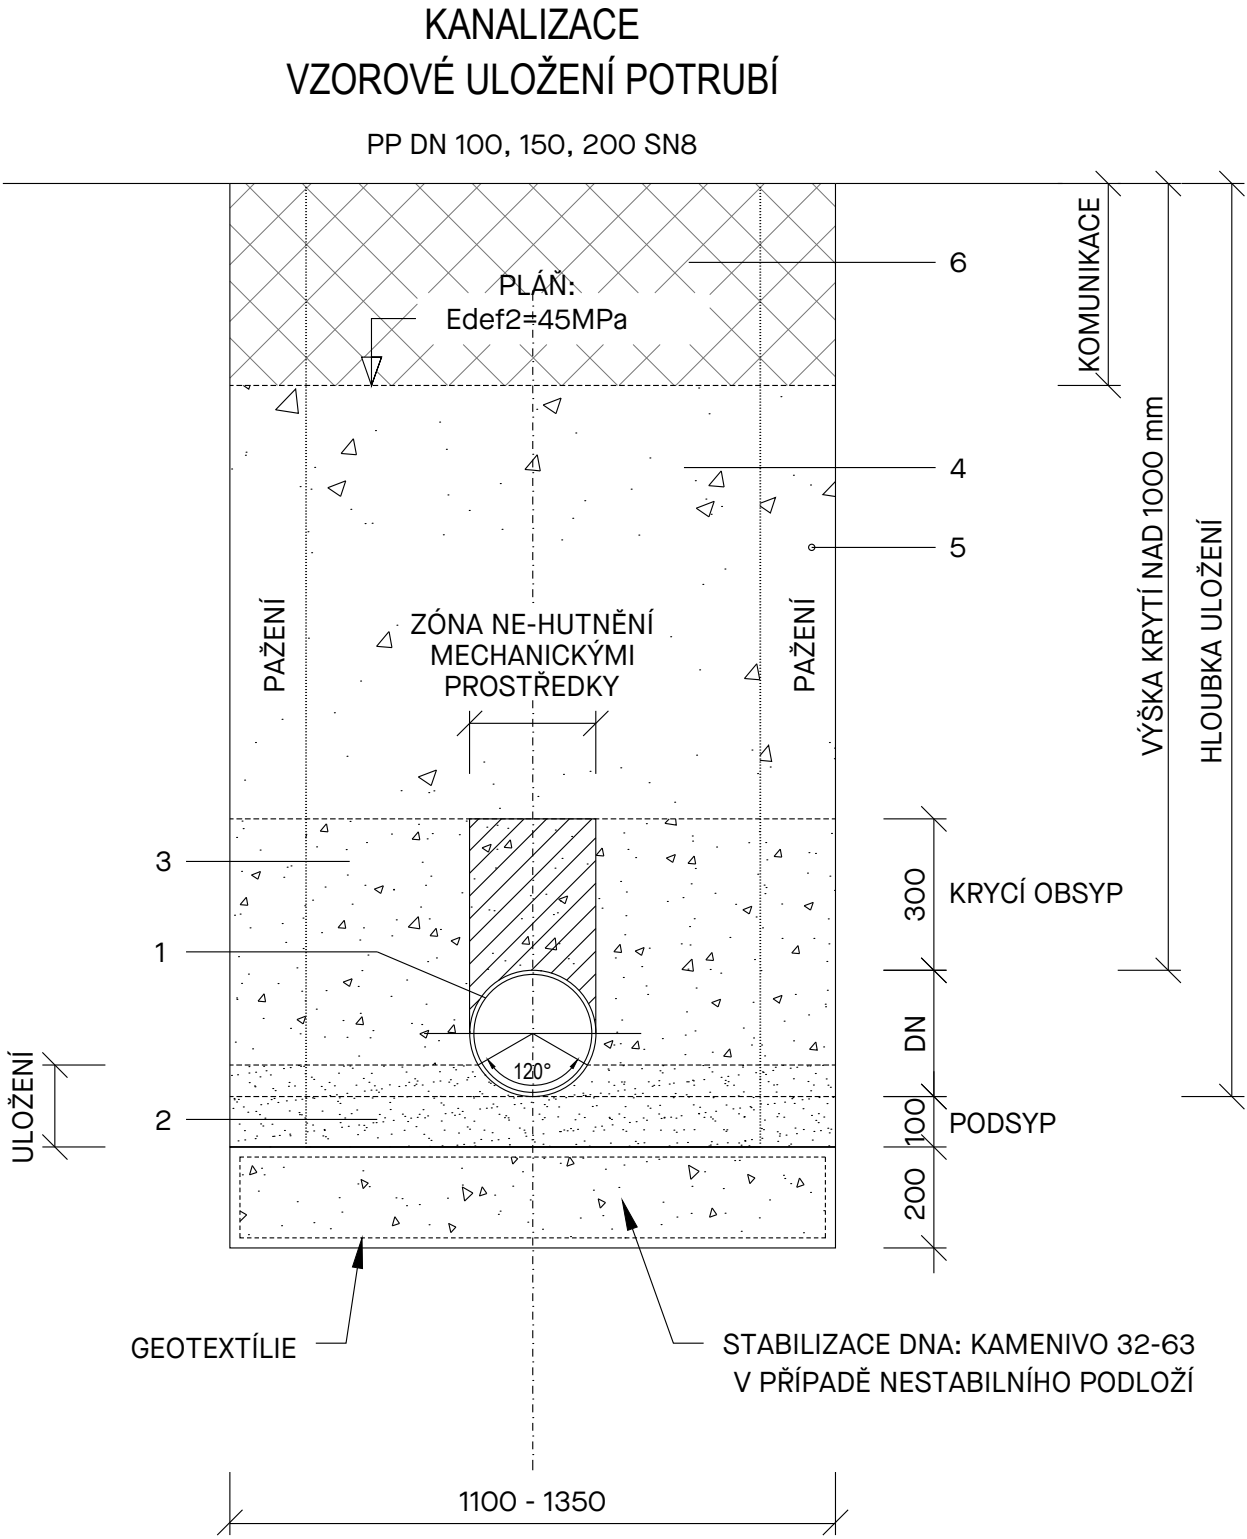

[Průměr potrubí DN]				
150	200	250	300	400
[Šířka rýhy (m)]				
1,10	1,15	1,20	1,25	1,35

LEGENDA

- 1 POTRUBÍ
- 2 PODSYP - HUTNĚNÉ PÍSKOVÉ LOŽE ... 8-16
- 3 OBSYP - HUTNĚNÝ ... 11-22 DRCENÉ KAMENIVO
- 4 HLAVNÍ ZÁSYP ... 0-63 DRCENÉ KAMENIVO
- 5 SVISLÁ STĚNA RÝHY S PAŽENÍM
- 6 SKLADBA POVRCHŮ (DLE SO-ZPEVNĚNÉ PLOCHY)

POZNÁMKA

PAŽENÍ BUDE POVYTAHOVÁNO VŽDY PO ČÁSTECH
O VÝŠKU VRSTVY, KTERÁ SE BUDE HUTNIT.


LEHKÉ MECHANISMY PRO HUTNĚNÍ:

- PĚCHY DO 60kg
- VIBRAČNÍ DESKY DO 300kg
- VIBRAČNÍ VÁLCE DO 600kg

D.2.1 - AREÁLOVÁ KANALIZACE

Objednatel:	MĚSTO TURNOV Antonína Dvořáka 335 511 01 Turnov
-------------	--

Zhotovitel:	Valbek, spol. s r.o. Vaňurova 505/17 460 07 Liberec 3
-------------	--

	Vypracoval	Ing. J. Kulichová	Zak. číslo	24LI71001
	Tech. kontrola	Ing. J. Kulichová	Datum	07/2024
	Zodp. projektant	Ing. J. Kulichová	Stupeň	DPS
	Akce PŘÍSTAVBA WALDORFSKÉ MŠ TURNOV		Počet formátů	2 x A4
			Měřítko	1:15
Zhotovitel: Valbek, spol. s r.o. Vaňurova 505/17 460 07 Liberec 3	Příloha VZOROVÉ ULOŽENÍ POTRUBÍ		Č. přílohy	Paré
			005	