

LEGENDA:



PŘÍSTUPOVÝ TERMINÁL




DATOVÁ ZÁSUVKA 1x RJ45
WIFI = PŘÍPRAVA PRO WIFI AP / ROUTER, V PODHLEDU
TEL = ZÁSUVKA PRO IP TELEFON

Pozn.::

- ZDE UVEDENY POUZE POZICE JEDNOTLIVÝCH KOMPONENT DLE POŽADAVKU ZADAVATELE,
KONKRÉTNÍ TYPY A VÝSLEDNÉ ŘEŠENÍ UVEDE REALIZAČNÍ FIRMA PO KONZULTACI S INVESTOREM

PŮDORYS 1.NP

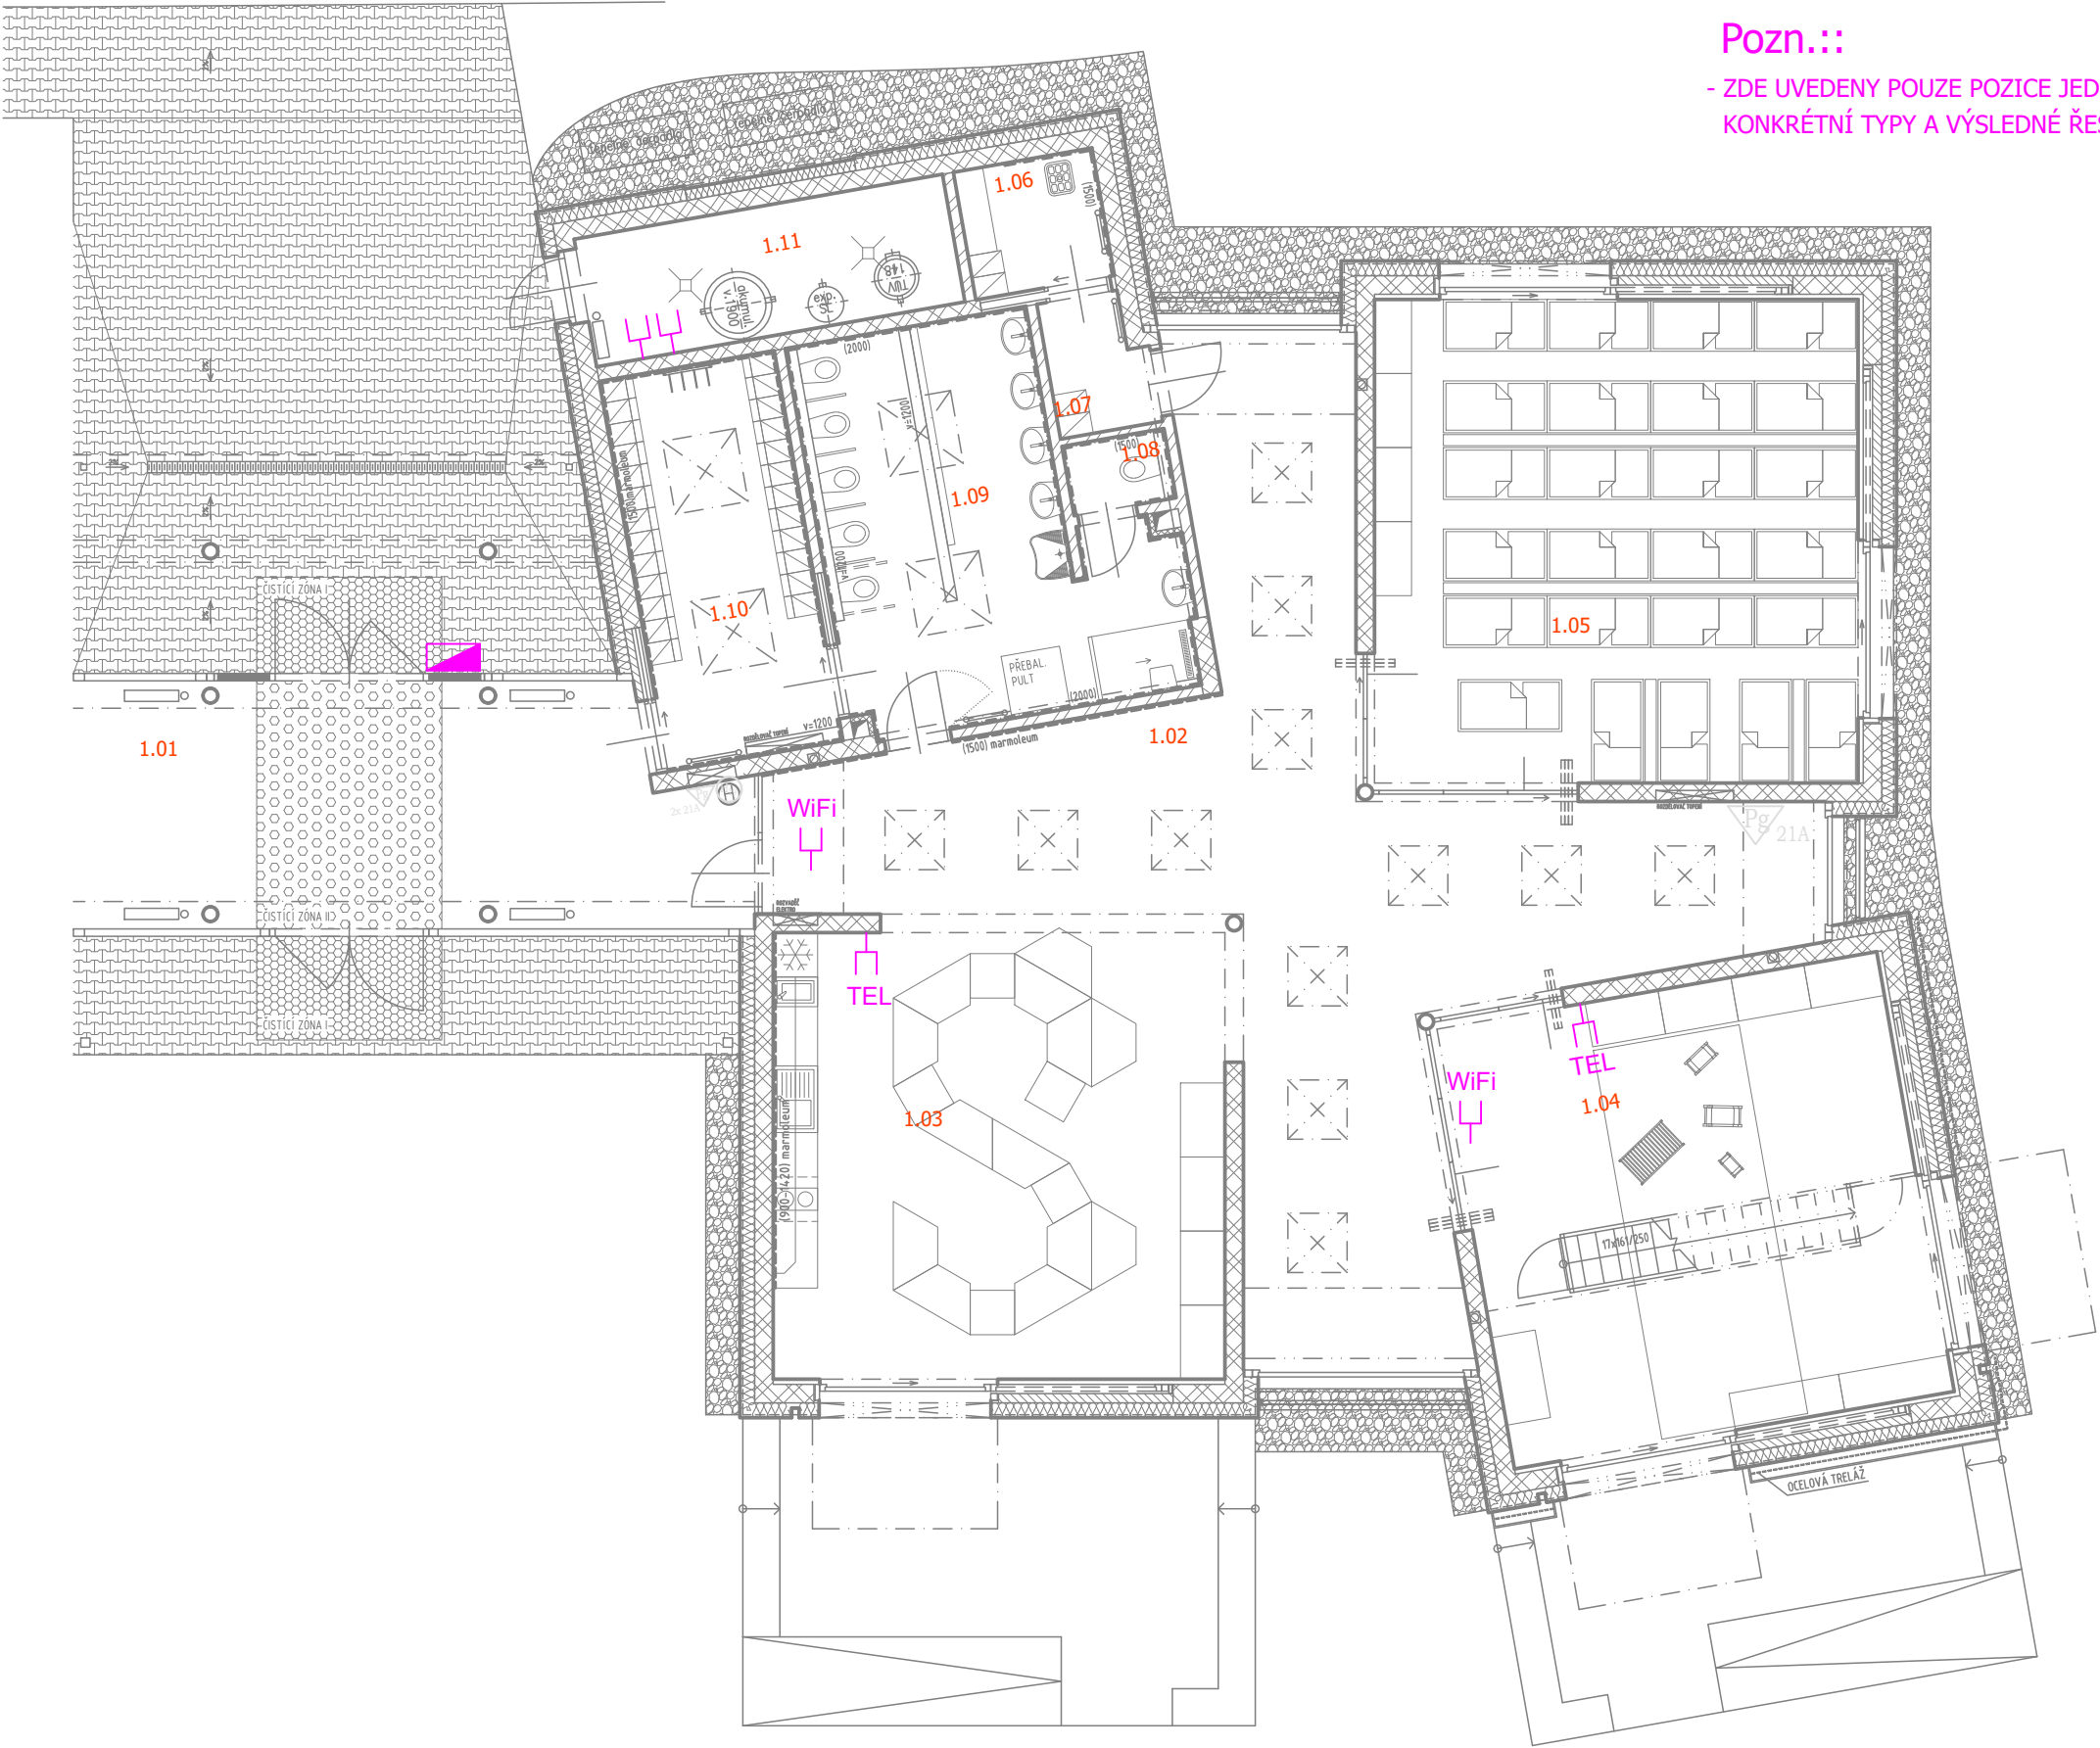

Tabulka místností 1.NP	
Číslo	Jméno
1.01	VSTUPNÍ HALA
1.02	HALA
1.03	JÍDELNA
1.04	HERNA
1.05	LOŽNICE
1.06	ÚKLIDOVÁ MÍSTNOST
1.07	ŠATNA UČ.
1.08	WC UČ.
1.09	HYGIENICKÉ ZÁZEMÍ
1.10	ŠATNA DĚTI
1.11	TECHNICKÁ MÍSTNOST
1.12	HYGIENICKÉ ZÁZEMÍ
1.13	SKLAD VENK. VYBAVENÍ

±0,000 = 294,40 m n.m., Bpv, JTSK

Výškový systém: Bpv
Souřadnicový systém: S-JTSK

D.1.4 - TECHNIKA PROSTŘEDÍ STAVEB
D.1.4.g - ZAŘÍZENÍ SILNOPROUDÉ A SLABOPROUDÉ ELEKTROTECHNIKY
A BLESKOSVODŮ

Objednatel:	MĚSTO TURNOV Antonína Dvořáka 335 511 01 Turnov
-------------	--

Zhotovitel:	Valbek, spol. s r.o. Vaňurova 505/17 460 07 Liberec 3	
-------------	--	--

<div>Sipr projekce elektro</div>	Vypracoval	Ing. J. Štekr		Zak. číslo	24LI71001
	Tech. kontrola	Ing. V. Jelínek		Datum	07/2024
	Zodp. projektant	Ing. V. Jelínek		Stupeň	DPS
	Akce PŘÍSTAVBA WALDORFSKÉ MŠ TURNOV			Počet formátů	3 x A4
				Měřítko	1:100
Zhotovitel: Sipro Hrnčířská 2456 470 01 Česká Lípa	Příloha SLABOPROUDÁ INSTALACE 1.NP			105	Č. přílohy Paré