


k.ú.
ppč.
POVRCH TERÉNU
DÉLKA V m



K.Ú. TURNOV 2904/1	K.Ú. BĚLÁ U TURNOVA 1131/1	2061
ZELEN, NEZPEVNĚNÁ KRAJNICE 309,42m		

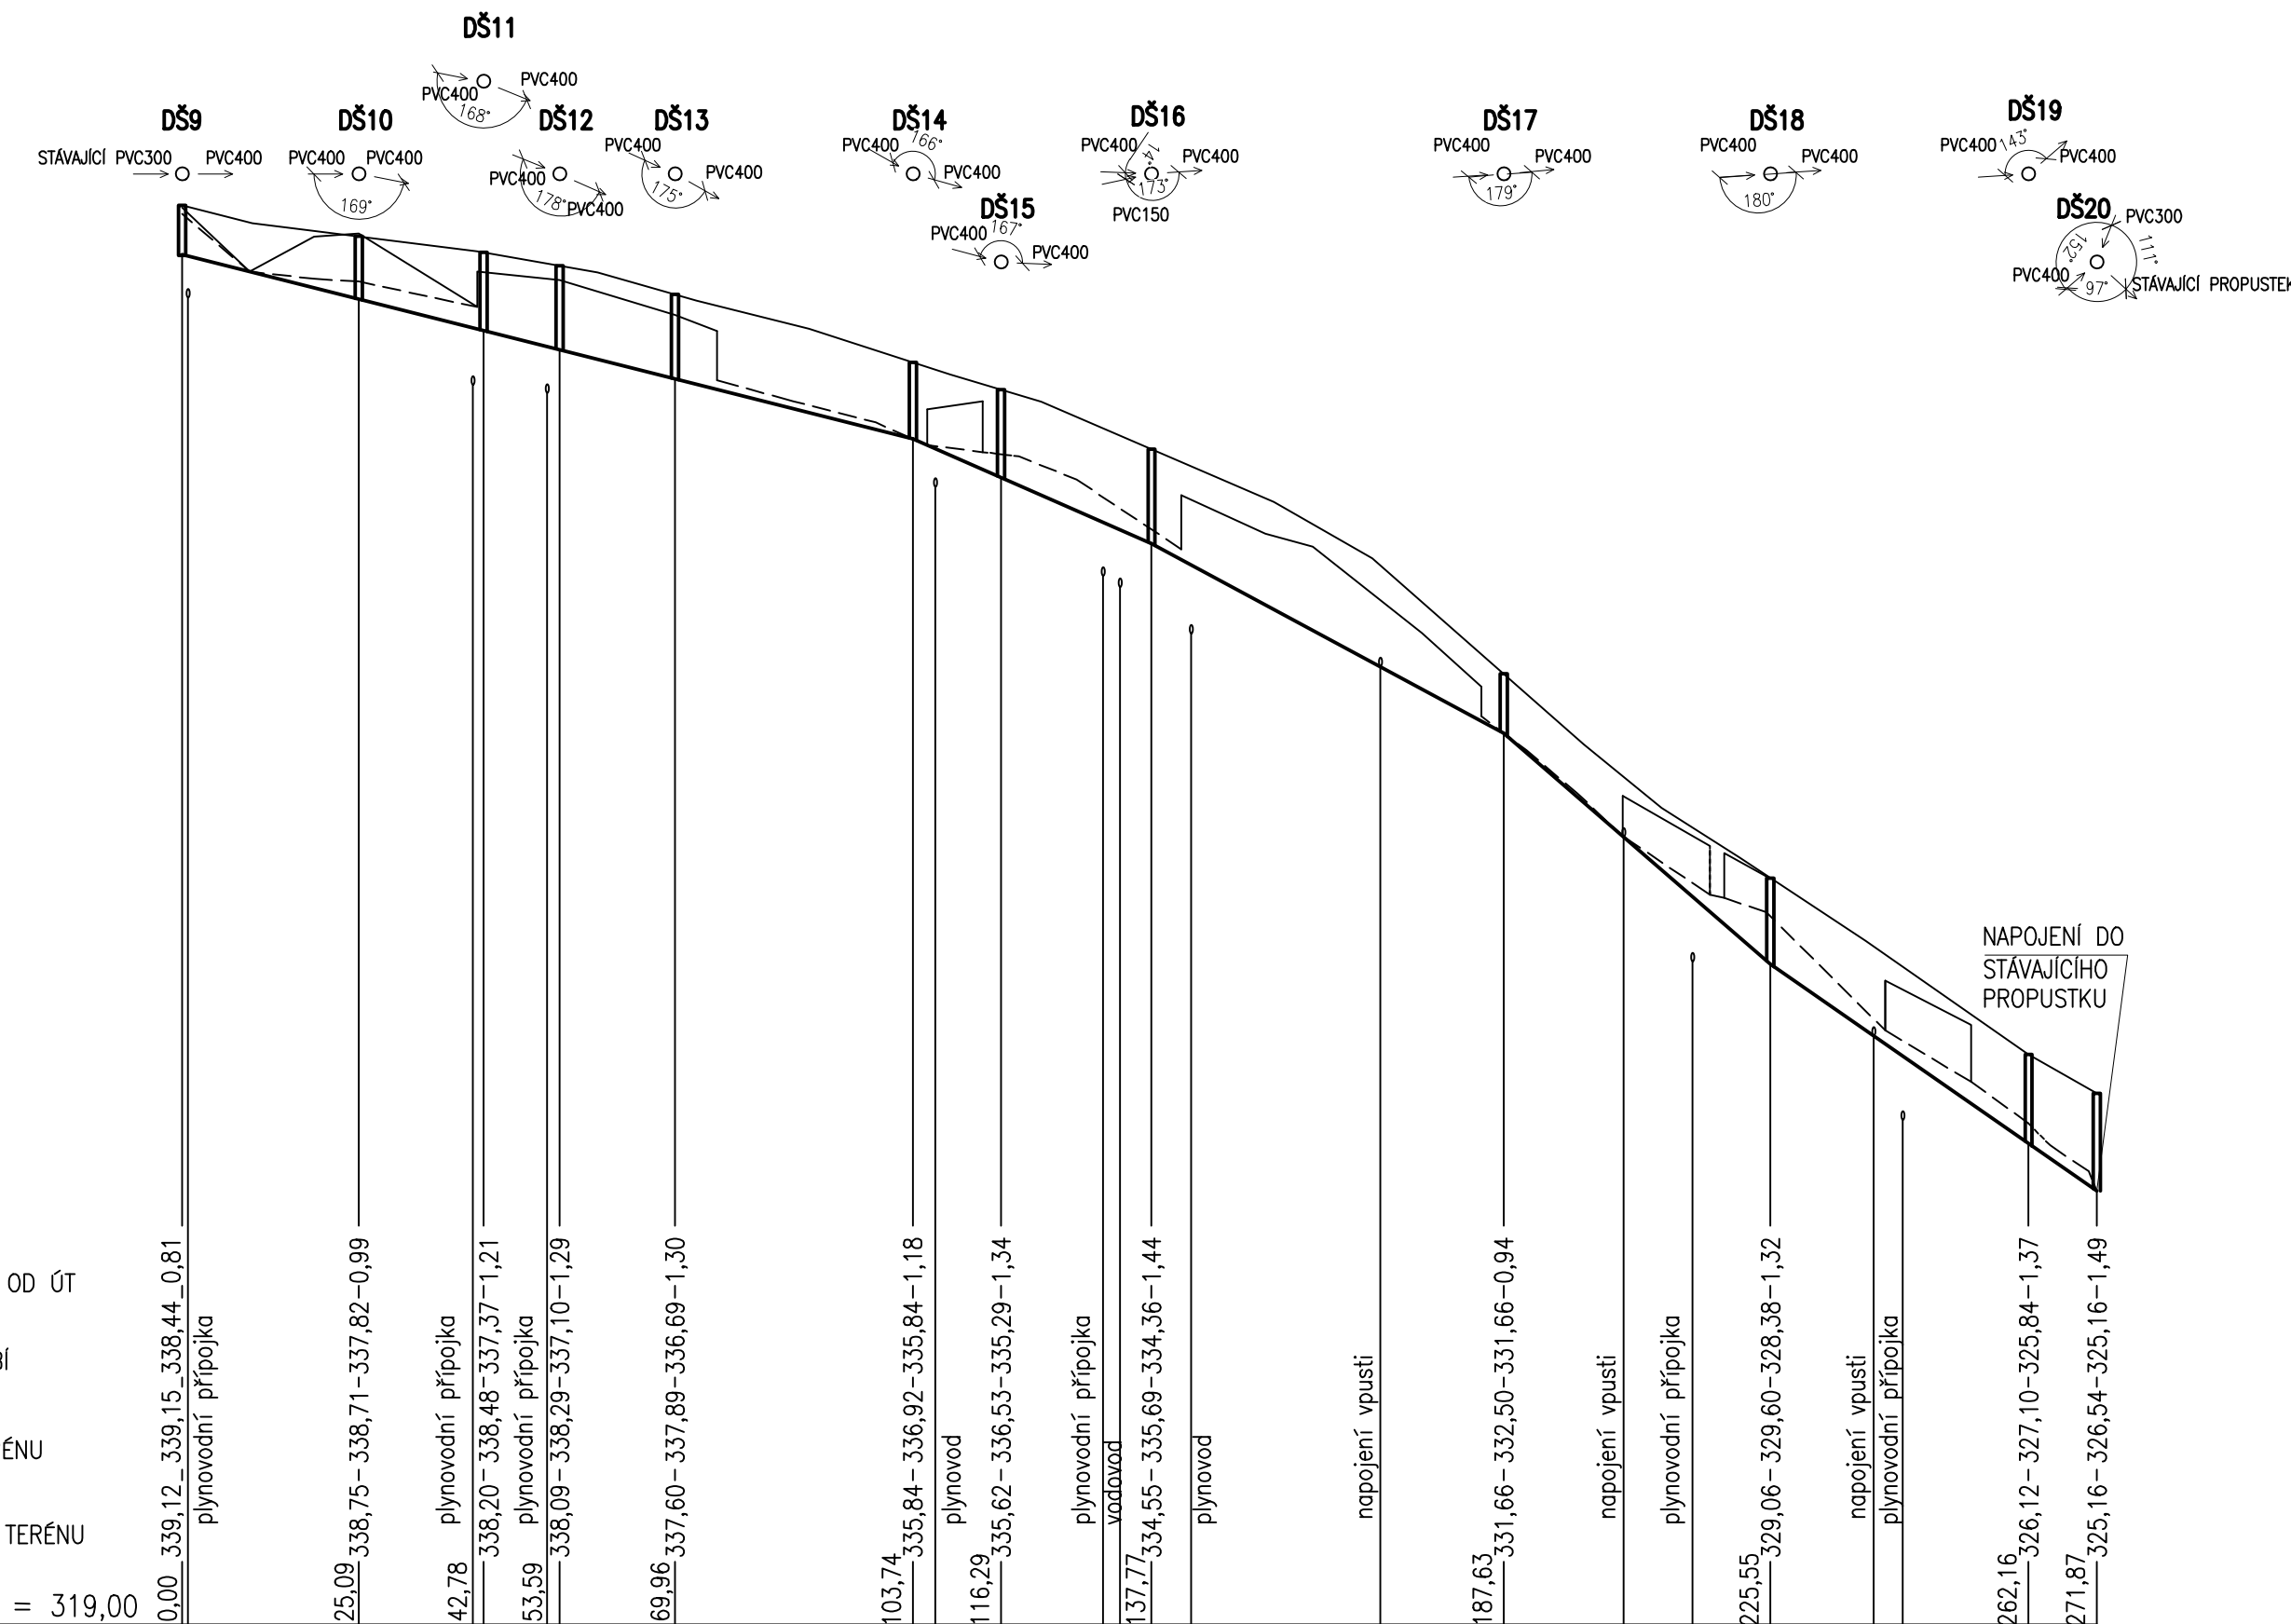

VZDÁLENOST ŠACHET V m		25,09	17,69	10,81	16,37	33,78		12,55	21,34	49,86		37,88	36,65	9,71						
MATERIÁL	DIMENZE	PVC, SN12 DN400																		
DĚLKA V m	SKLON	25,09	2,52%	17,69	2,52%	1	16,37	2,52%	33,78	2,52%	2	21,34	4,38%	49,86	5,39%	37,88	8,66%	36,65	6,95%	3
		1- 10,81m-2,52%					2- 12,55m-4,38%					3- 9,71m-6,95%								

k.ú.
ppč.
POVRCH TERÉNU
DÉLKA V m

K.Ú. BĚLÁ U TURNOVA
2061
ZELEŇ, NEZPEVNĚNÁ KRAJNICE
37,55m

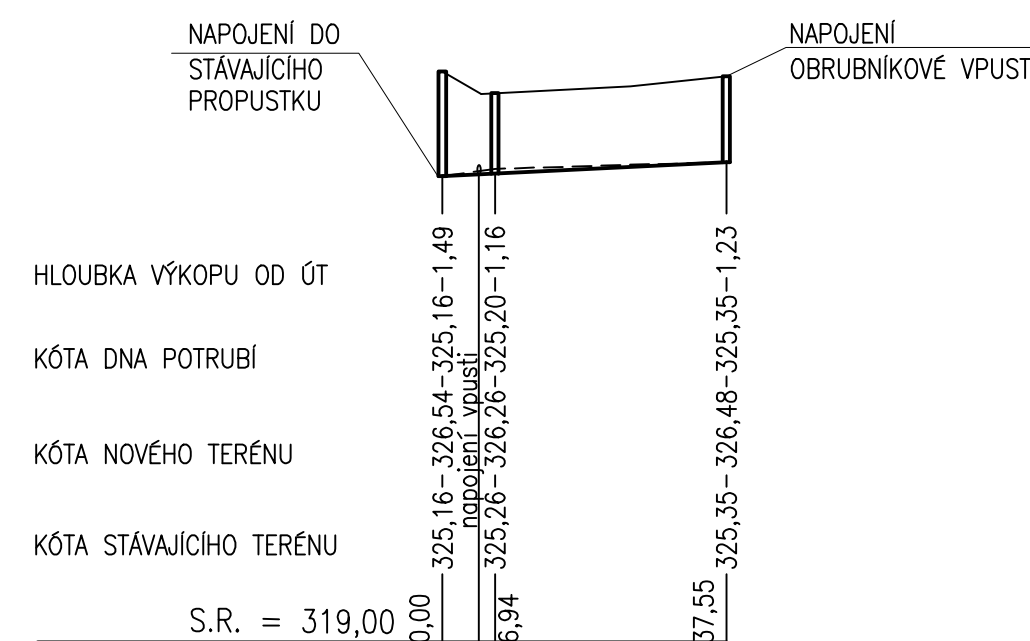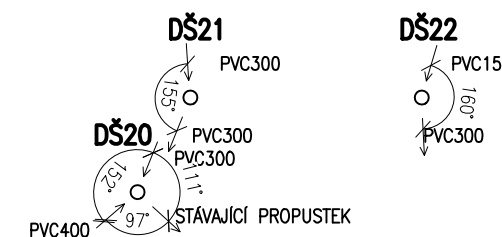





6,94	30,61
PVC, SN12	DN300
4	30,61 0,51%

4- 6,94m-0,51%

_____ NOVÁ DEŠŤOVÁ KANALIZACE
 _____ NOVÝ TERÉN
 - - - - - STÁVAJÍCÍ PŘÍKOP, PRŮBĚH DNA

- 1) PŘED ZAŘÁZENÍM PRACÍ BUDOU PŘESNĚ VYTÝČENY STÁVAJÍCÍ SÍTĚ V TRASE NAVRHOVANÉ STOKY DEŠŤOVÉ KANALIZACE, DÁLE BUDE URČENA PŘESNÁ POLOHA A HLoubKA STÁVAJÍCÍCH PŘÍPOJEK (PLYN, VODA, KANALIZACE) PRO RD V TRASE KANALIZACE
- 2) DO NOvé DEŠŤOVÉ KANALIZACE BUDOU NAPOJENY VŠECHNY VÝSTĚNY Z PŘÍLEHLÝCH POZEMKŮ, KTERÉ JSOU NYNÍ SVEDENY DO PŘÍKOPU.

Zodpovědný projektant		Vypracoval	Kontroloval	 PROFES PROJEKT spol. s r. o. stavební a projektční firma Vejřichova 272 TURNOV tel. 481319831 fax 481319832 e-mail : profesp@profesprojekt.cz www.profesprojekt.cz
Ing. Petr Štěpánek		Ing. Zuzana Vrabcová	Ing. Richard Müller	
				

Místo:	Turnov	Stavební úřad:	Turnov	Stupeň	DSR
Objednatel:	Město Turnov, Ant. Dvořáka 335, 51101 Turnov			Datum	10.2018
Akce:	CHODNÍK KÁROVSKO TURNOV SO-301DEŠŤOVÁ KANALIZACE			Číslo zakázky	18063
Příloha:				Měřítko	Výtisk č.
	1:100/1000				
PODÉLNÝ ŘEZ - STOKA C, D			Příloha č.		
			C.2.05		