




POHLED BOČNÍ

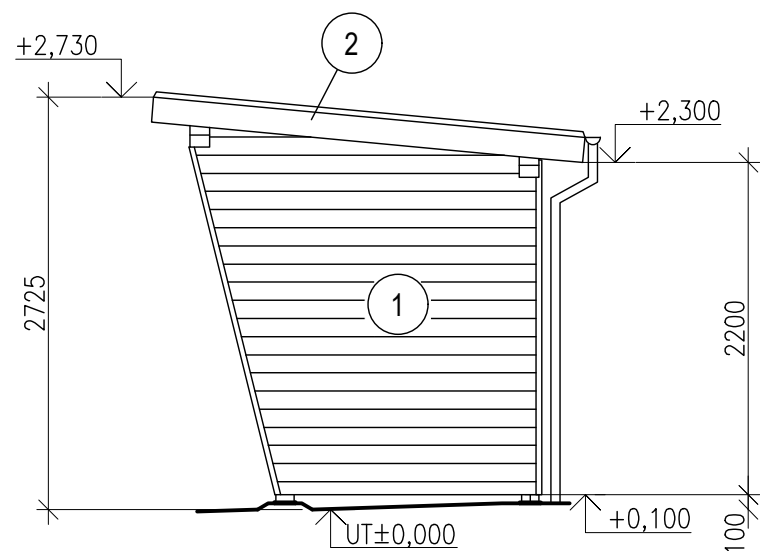

POHLED ČELNÍ

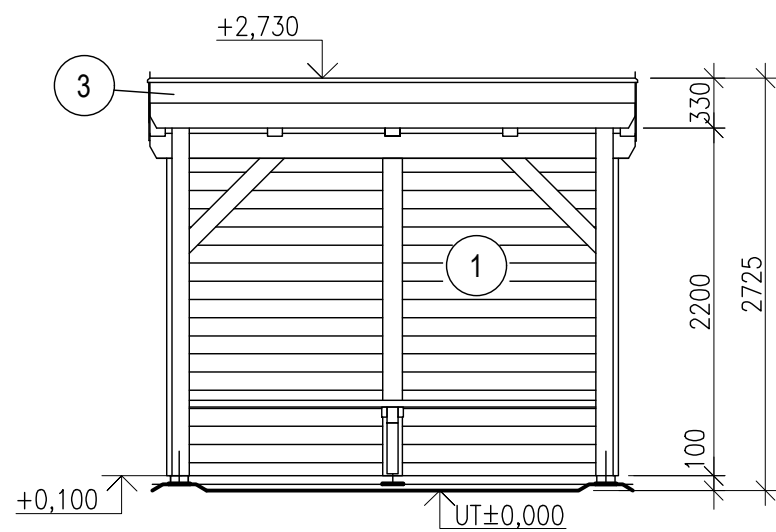


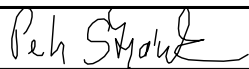
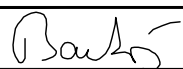

POHLED ZADNÍ

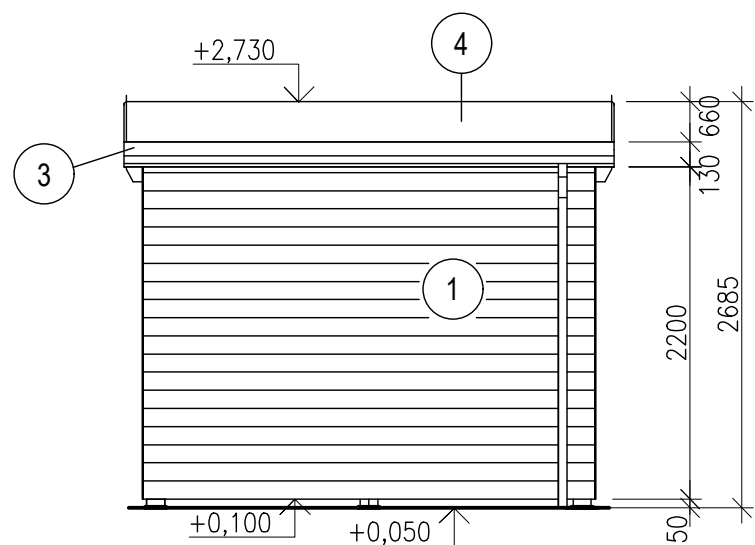

- 1 POBITÍ STĚN VODOROVNÉ, OBOUSTRANNĚ HLADKÉ PALUBKY P+D
- 2 OPLECHOVÁNÍ BOČNIC – BARVENÝ POZINK (ČERVENÝ)
- 3 POBITÍ ČEL STŘECHY A PODHLEDŮ VODOROVNÉ, ÚZKÉ OBOUSTRANNĚ HLADKÉ PALUBKY P+D
- 4 STŘEŠNÍ ASFALTOVÝ PÁS, BARVA ČERVENÁ

POZNÁMKA:

- 1. POBITÍ STĚN ZASTÁVKY PROVEDENO JAKO VODOROVNÉ Z OBOUSTRANNÝCH HLADKÝCH PALUBEK P+D,
- 2. OPLECHOVÁNÍ BOČNIC – BARVENÝ POZINK (ČERVENÝ)
- 3. POBITÍ PŘEDNÍHO A ZADNÍHO ČELA STŘECHY VČETNĚ PODHLEDŮ, ÚZKÉ (40mm) OBOUSTRANNĚ HLADKÉ PALUBKY P+D
- 4. VEŠKERÉ DŘEVĚNÉ PRVKY OPATŘENY OCHRANNÝM LAZUROVACÍM LAKEM
- 5. VEŠKERÉ KLEMPÍŘSKÉ PRVKY JSOU Z BARVENÉHO ČERVENÉHO POZINKU
- 6. DEŠŤOVÉ VODY JSOU SVEDENY POMOCÍ ŽLABU A SVODU DO DEŠŤOVÉ KANALIZACE

Zodpovědný projektant	Vypracoval	Kontroloval	 <b>PROFES PROJEKT</b> <b>spol. s r. o.</b> stavební a projekční firma Vejřichova 272 TURNOV tel. 481319831 fax 481319832 e-mail : profesp@profesprojekt.cz www.profesprojekt.cz	
Ing. Petr Štěpánek	Ing. Michal Bartoš	Ing. Richard Müller		
				
Místo: Turnov	Stavební úřad: Turnov	Stupeň	DUR	
Objednatel: Město Turnov, Ant. Dvořáka 335, 51101 Turnov		Datum	09.2018	
Akce: CHODNÍK KÁROVSKO TURNOV SO-101 CHODNÍK		Číslo zakázky	18063	
		Měřítko 1:50	Výtisk č.	
Příloha: ČEKÁRNA - POHLEDY		Příloha č. C.1.08		