



VZOROVÉ PŘÍČNÉ ŘEZY

ŘEZ V MÍSTĚ SJEZDŮ

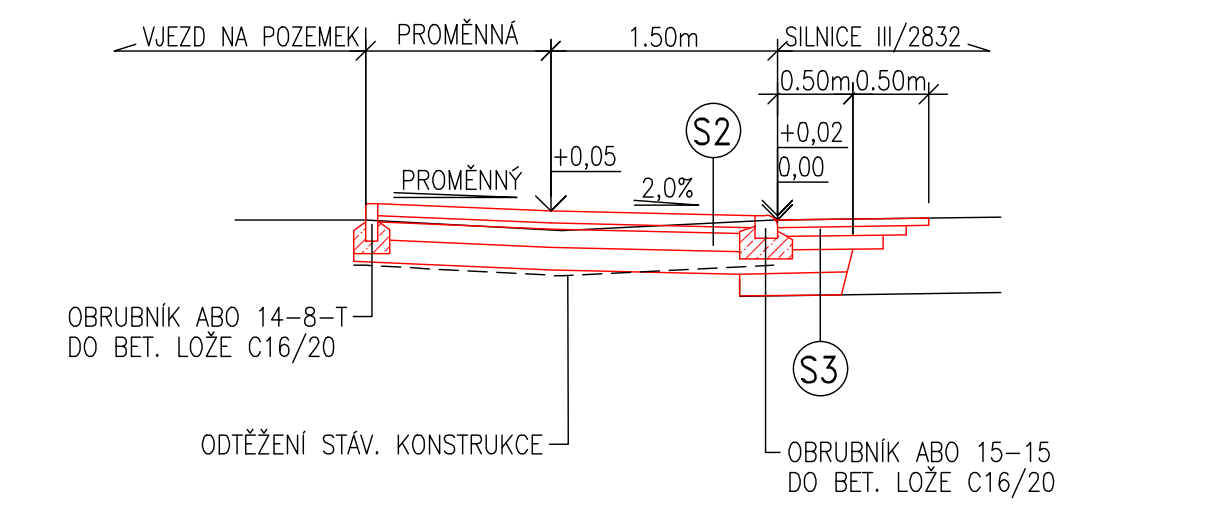

ŘEZ V MÍSTĚ CHODNÍKU

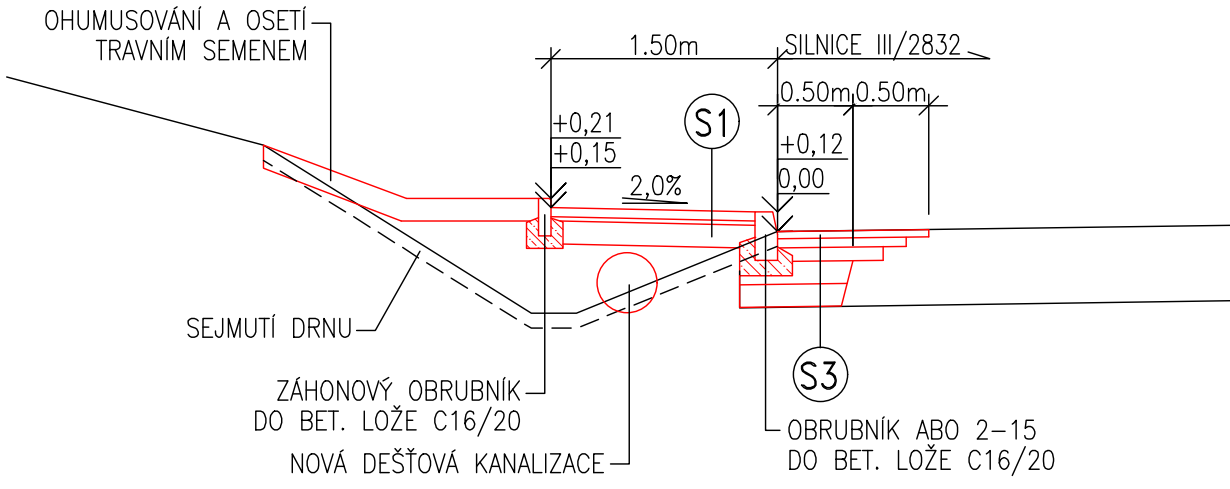

Edef2≧50MPa Edef2≧30MPa	S1	CHODNÍK				
		D2-D-1-CH-PII, DLE TP170				
		ZÁMKOVÁ DLAŽBA DL	DL	60mm	-ČSN 73 6131-1	
		LOŽE	L	30mm	-ČSN 73 6131-1	
		ŠTĚRKODRŤ	ŠD	150mm	-ČSN 73 6126-1	
		UPRAVENÁ ZHUTNĚNÁ PLÁŇ				
		CELKEM		240mm		
Edef2≧60MPa Edef2≧45MPa	S2	CHODNÍK - VJEZDY				
		D1-D1-1-VI-PIII, DLE TP170				
		ZÁMKOVÁ DLAŽBA DL	DL	80mm	-ČSN 73 6131-1	
		LOŽE	L	40mm	-ČSN 73 6131-1	
		KAMENIVO ZPEVNĚNÉ CEMENTEM	KSC I	120mm	-ČSN 73 6124-1	
		ŠTĚRKODRŤ	ŠD	150mm	-ČSN 73 6126-1	
		UPRAVENÁ ZHUTNĚNÁ PLÁŇ				
		CELKEM		390mm		
Edef2≧100MPa Edef2≧70MPa Edef2≧45MPa	S3	DOPLNĚNÍ KONSTRUKČNÍ VRSTEV NA SILNICI				
		ASFALTOVÝ BETON STŘEDNĚZRNNÝ	ACO 11	50mm		
		POSTŘIK SPOJOVACÍ EMULZNÍ	PSE	0,3kg/m2		
		OBALOVANÉ KAMENIVO	ACL 16	+ 60mm		
		POSTŘIK SPOJOVACÍ EMULZNÍ	PSE	0,3kg/m2		
		OBALOVANÉ KAMENIVO	ACP 16	+ 90mm		
		POSTŘIK INFILTRAČNÍ EMULZNÍ	PIE	1,0kg/m2		
		ŠTĚRKODRŤ	ŠD	150mm		
		ŠTĚRKODRŤ	ŠD	150mm		
		STABILIZOVANÁ PLÁŇ				
		CELKEM		500mm		

Zodpovědný projektant	Vypracoval	Kontroloval	<div>PROFES PROJEKT spol. s r. o. stavební a projekční firma Vejřichova 272 TURNOV tel. 481319831 fax 481319832 e-mail : profesp@profesprojekt.cz www.profesprojekt.cz</div>	
Ing. Petr Štěpánek	Ing. Michal Bartoš	Ing. Richard Müller		
				
Místo: Turnov	Stavební úřad: Turnov	Stupeň	DSR	
Objednatel: Město Turnov, Ant. Dvořáka 335, 51101 Turnov		Datum	09.2018	
Akce: CHODNÍK KÁROVSKO TURNOV SO-101 CHODNÍK		Číslo zakázky	18063	
		Měřítko 1:50	Výtisk č.	
Příloha: VZOROVÉ PŘÍČNÉ ŘEZY		Příloha č. C.1.03		