


KLADEČSKÉ SCHÉMA


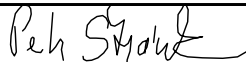

VZOROVÝ VJEZD – OBDOBŇ BUDOU ŘEŠENY VŠECHNY VJEZDY NA POZEMKY

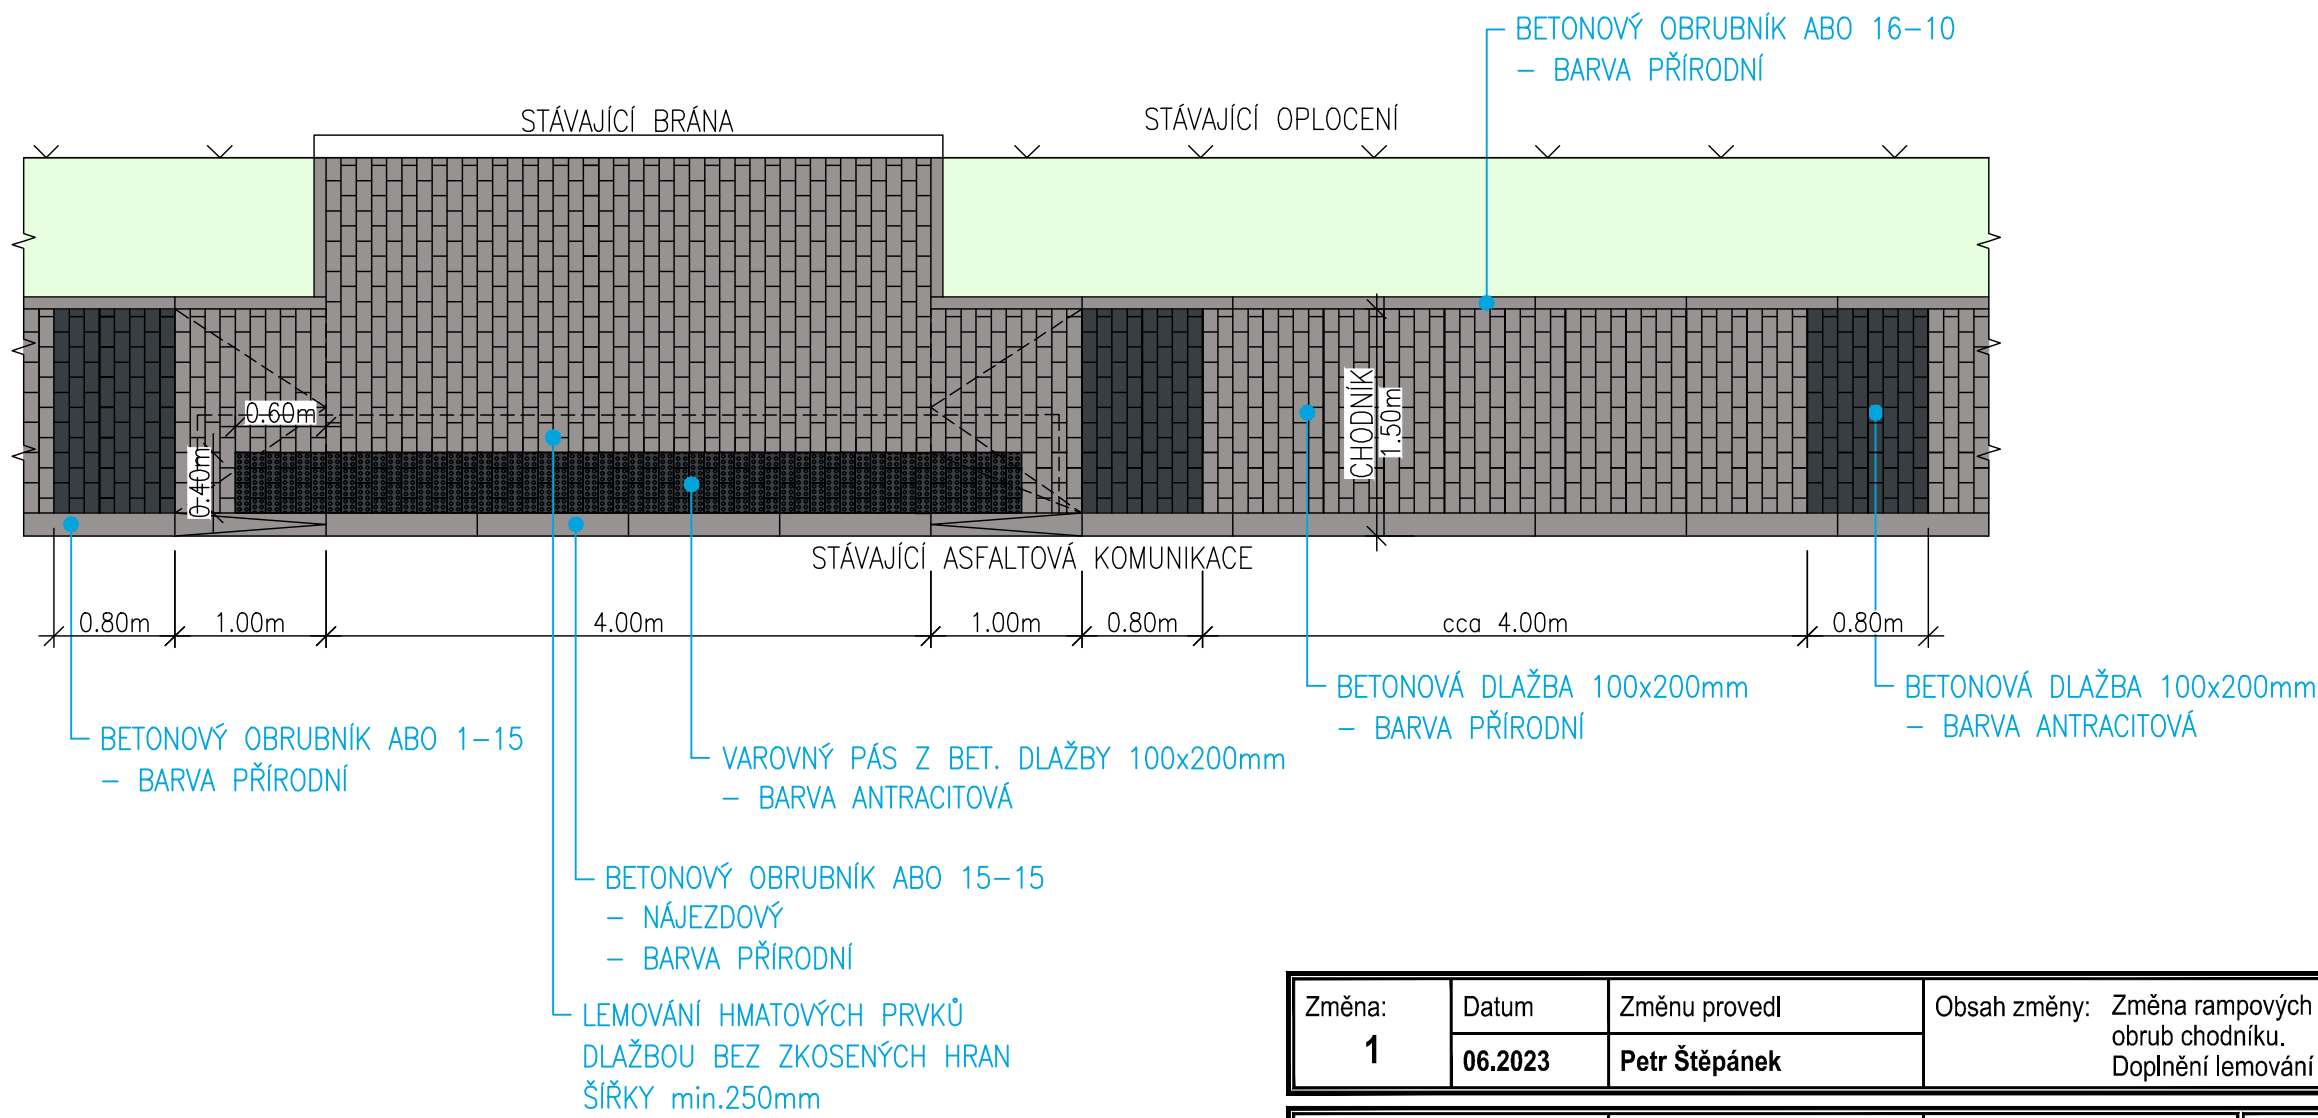

POZNÁMKA:

- 1) KAŽDÝCH 5m BETONOVÉ DLAŽBY JE NAVRŽEN 1m PRUH V ANTRACITOVÉ BARVĚ
- 2) VAROVNÝ PÁS PŘESAHUJE SNÍŽENÝ OBRUBNÍK AŽ DO MÍSTA KDE NADVÝŠENÍ OBRUBNÍKU JE MIN.80mm
- 3) VE VJEZDECH ŠIRŠÍCH NEŽ 8m JE NAVRŽENA UMĚLÁ VODÍCÍ LINIE (ŠÍŘKA 400mm)

Změna:	Datum	Změnu provedl	Obsah změny: Změna rampových částí u snížených obrub chodníku. Doplnění lemování hmatových prvků.
1	06.2023	Petr Štěpánek	

Zodpovědný projektant	Vypracoval	Kontroloval	<div>PROFES PROJEKT spol. s r. o. stavební a projekční firma Vejřichova 272 TURNOV tel. 481319831 fax 481319832 e-mail : profeprojekt@profeprojekt.cz www.profesprojekt.cz</div>
Ing. Petr Štěpánek	Ing. Michal Bartoš	Ing. Richard Müller	
			

Místo:	Turnov	Stavební úřad:	Turnov	Stupeň	DSR
Objednatel:	Město Turnov, Ant. Dvořáka 335, 51101 Turnov			Datum	09.2018
Akce:	CHODNÍK KÁROVSKO TURNOV SO-101 CHODNÍK			Číslo zakázky	18063
Příloha:				VZOROVÉ KLADEČSKÉ SCHÉMA VJEZDŮ	
				Příloha č. C.1.09	