SITUACE – ZASTÁVKA BĚLÁ, MYŠINA 1:100

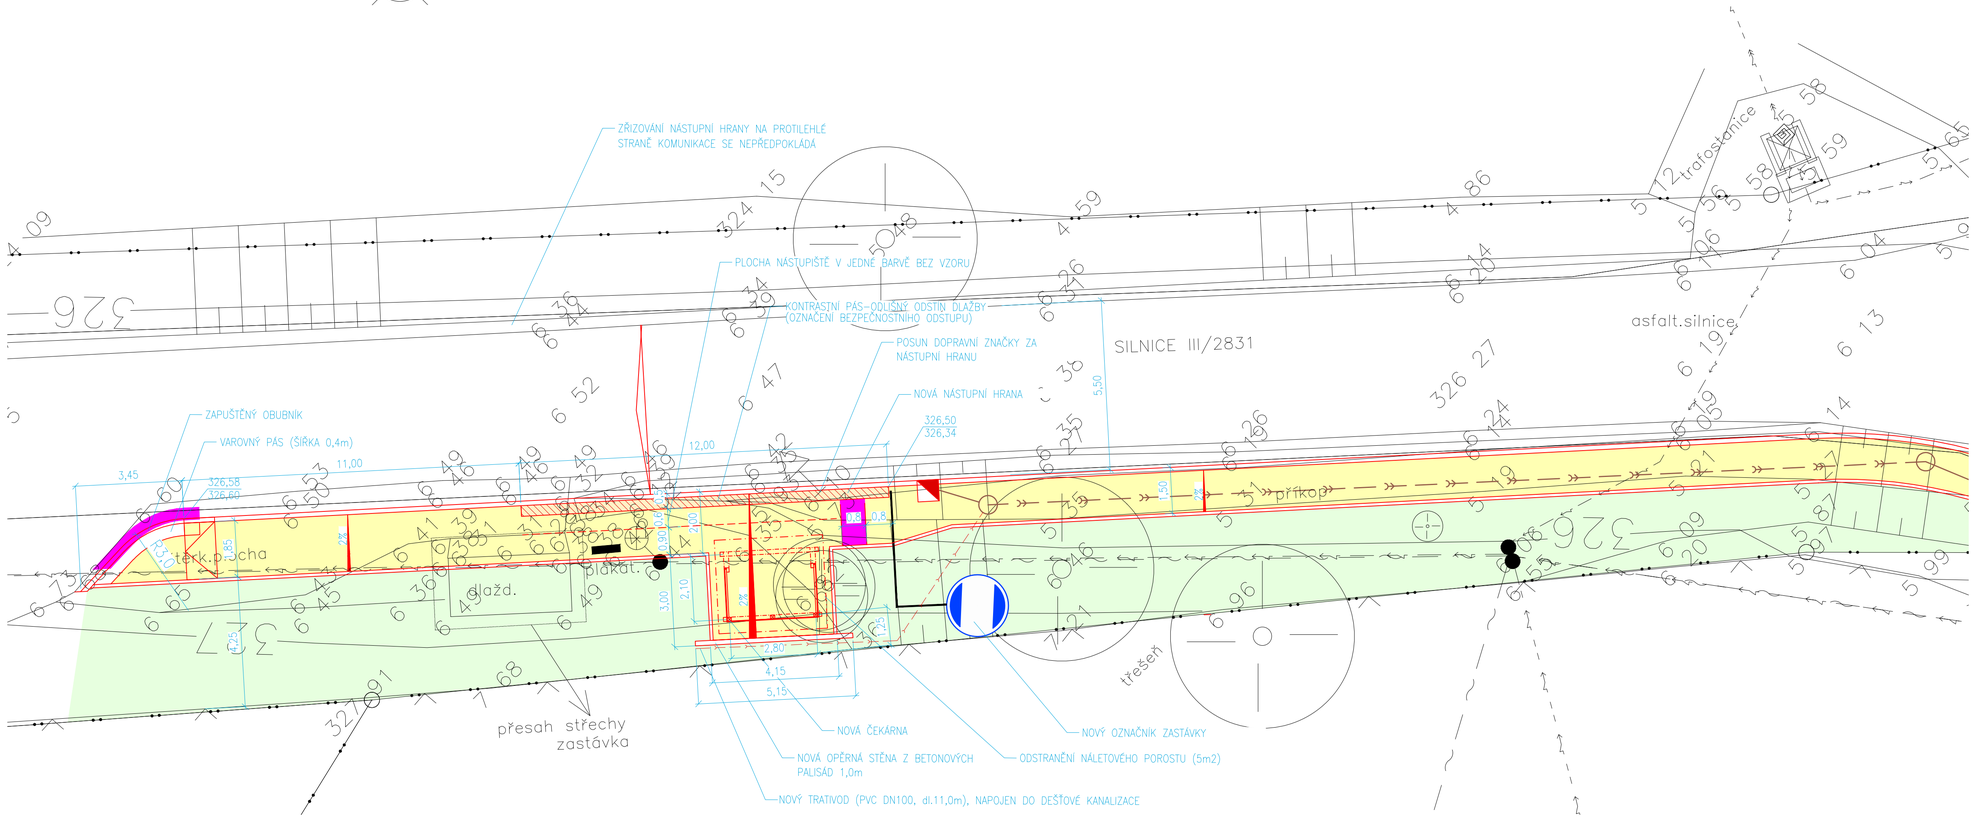

LEGENDA:

- HRANICE KATASTRÁLNÍHO ÚZEMÍ
- HRANICE POZEMKŮ
- NOVÝ CHODNÍK
- NOVÝ CHODNÍK – VJEZDY
- NOVÉ OZELENĚNÍ
- VAROVNÝ, RESP. SIGNÁLNÍ PÁS PROVEDENÍ DLE VYHL. č.398/2009 Sb.
- NOVÁ DEŠŤOVÁ KANALIZACE
- NOVÝ TRATIVOD, PVC DN100
- NOVÝ ODVODŇOVACÍ OBRUBNÍK/CHODNÍKOVÁ VPUSŤ

STÁVAJÍCÍ SÍTĚ TECHNICKÉ INFRASTRUKTURY:

- STÁVAJÍCÍ VRCHNÍ VEDENÍ NN
- STÁVAJÍCÍ KABELOVÉ VEDENÍ NN
- STÁVAJÍCÍ VRCHNÍ VEDENÍ VN
- STÁVAJÍCÍ SDĚLOVACÍ KABEL – NADZEMNÍ
- STÁVAJÍCÍ SDĚLOVACÍ KABEL – PODZEMNÍ
- STÁVAJÍCÍ JEDNOTNÁ KANALIZACE
- STÁVAJÍCÍ VODOVOD
- STÁVAJÍCÍ STL. PLYNOVOD

Zodpovědný projektant	Vypracoval	Kontroloval
Ing. Petr Štěpánek	Ing. Michal Bartoš	Ing. Richard Müller

PROFES PROJEKT spol. s r. o.
stavební a projekční firma
Vejrichova 272 TURNOV
tel. 481319831 fax 481319832
e-mail : profesprojekt@profesprojekt.cz
www.profesprojekt.cz

Místo: Turnov	Stavební úřad: Turnov	Stupeň	DSR
Objednatel: Město Turnov, Ant. Dvořáka 335, 51101 Turnov		Datum	09.2018
Akce: CHODNÍK KÁROVSKO TURNOV SO-101 CHODNÍK		Číslo zakázky	18063
		Měřítko 1:100	Výtisk č.
Příloha: SITUACE - ZASTÁVKA BĚLÁ, MYŠINA		Příloha č. C.1.06	