




VZOROVÝ DETAIL ZAÚSTĚNÍ PŘEDIZOLOVANÉHO
POTRUBÍ A KABELŮ DO OBJEKTU PODLAHOU

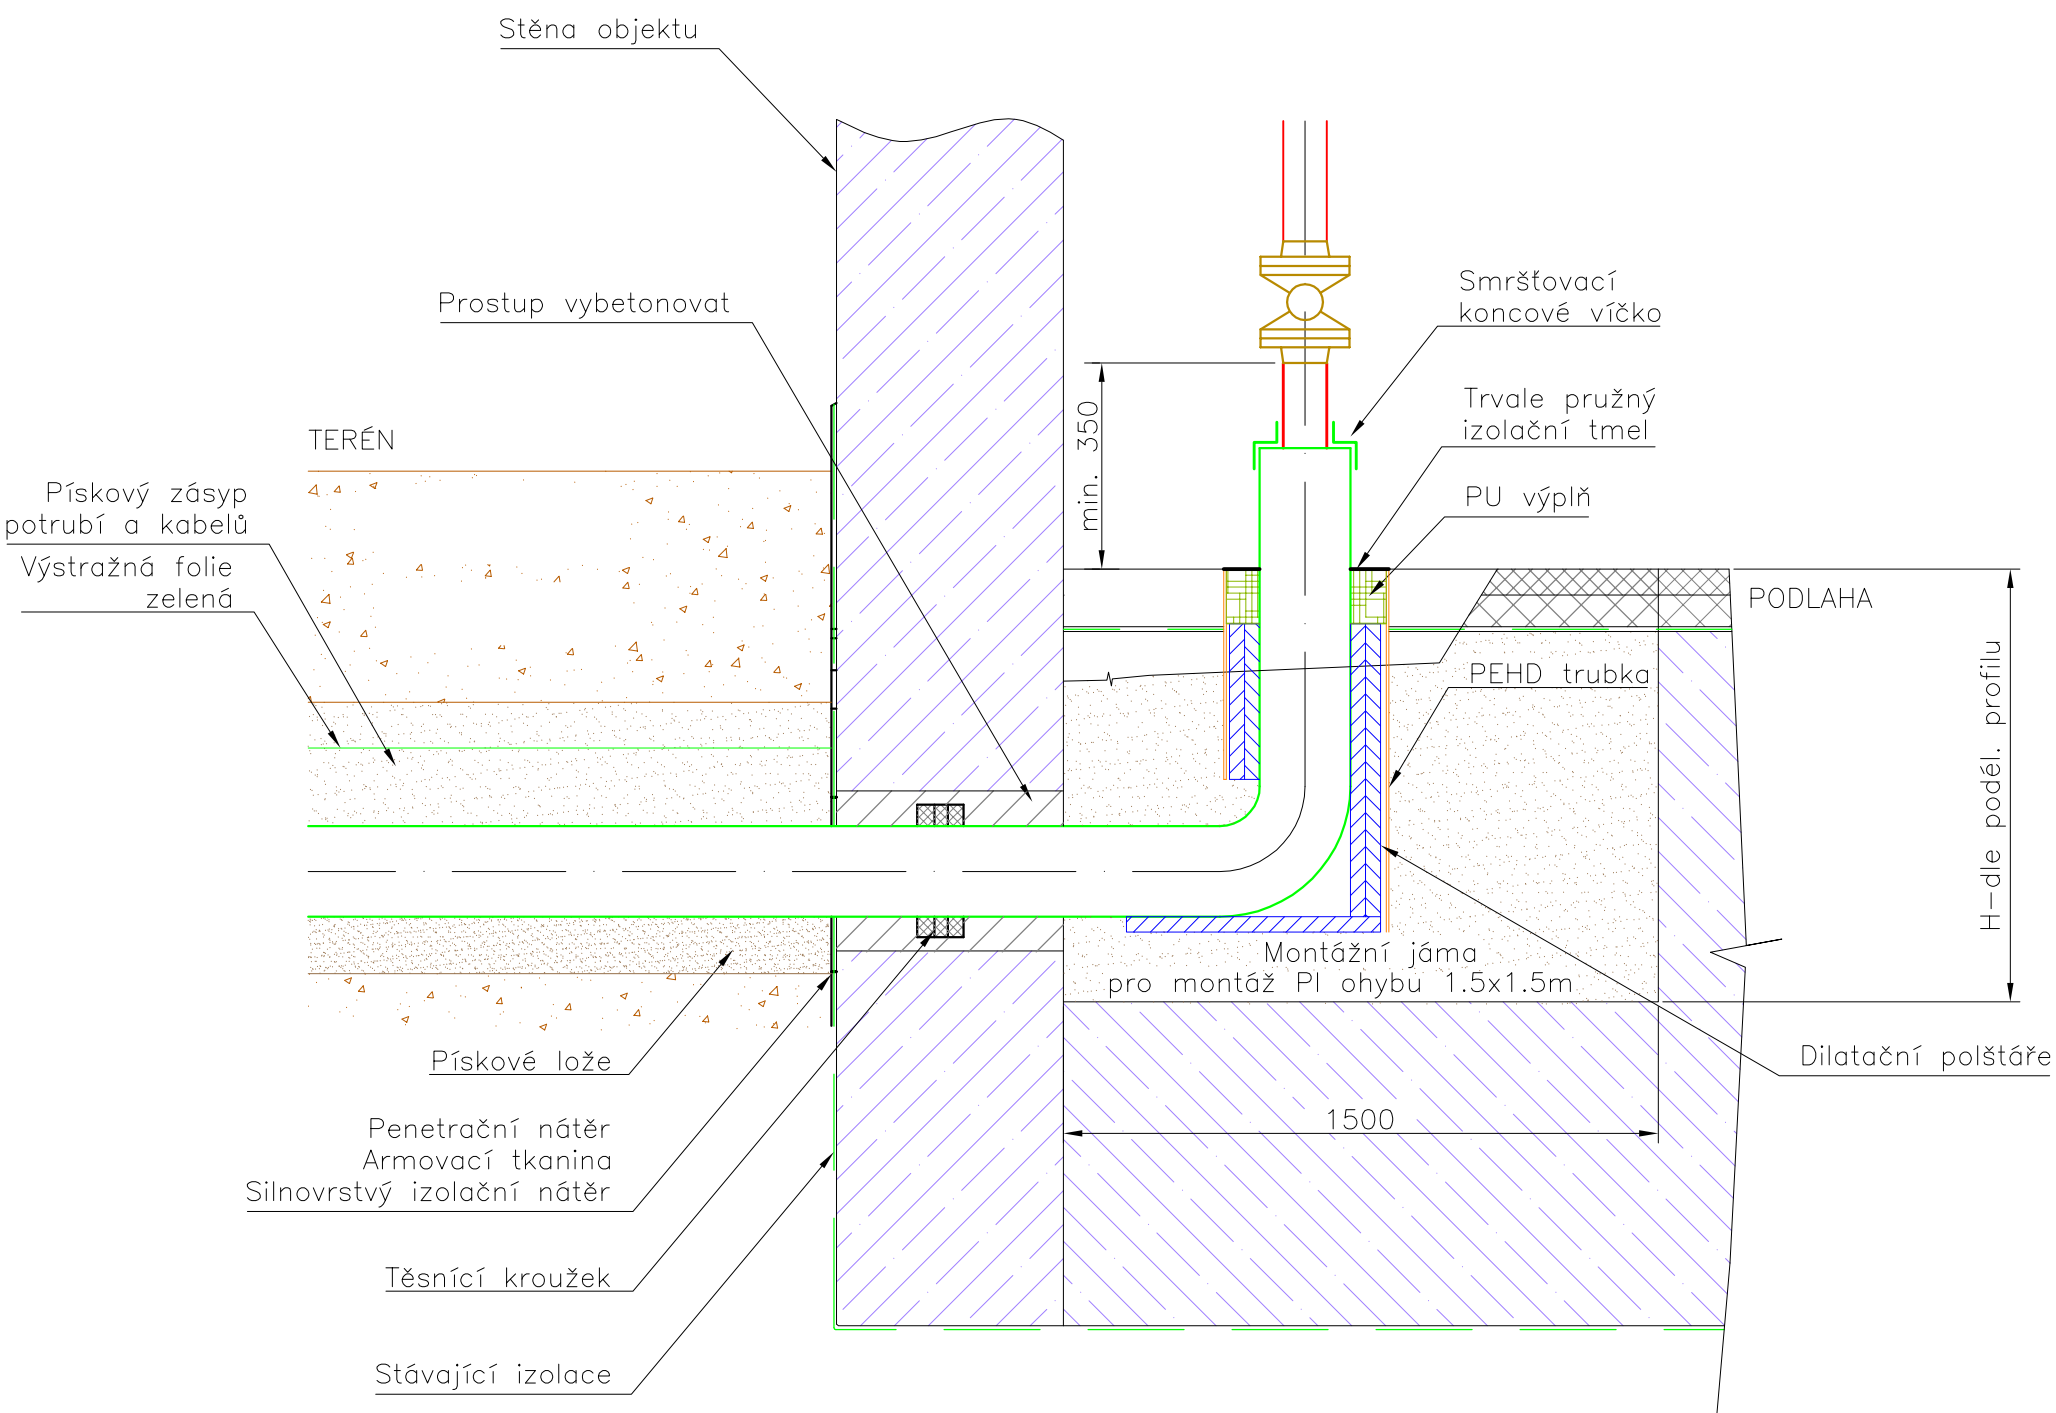

VZOROVÝ DETAIL ZAÚSTĚNÍ PŘEDIZOLOVANÉHO
POTRUBÍ A KABELŮ DO OBJEKTU STĚNOU

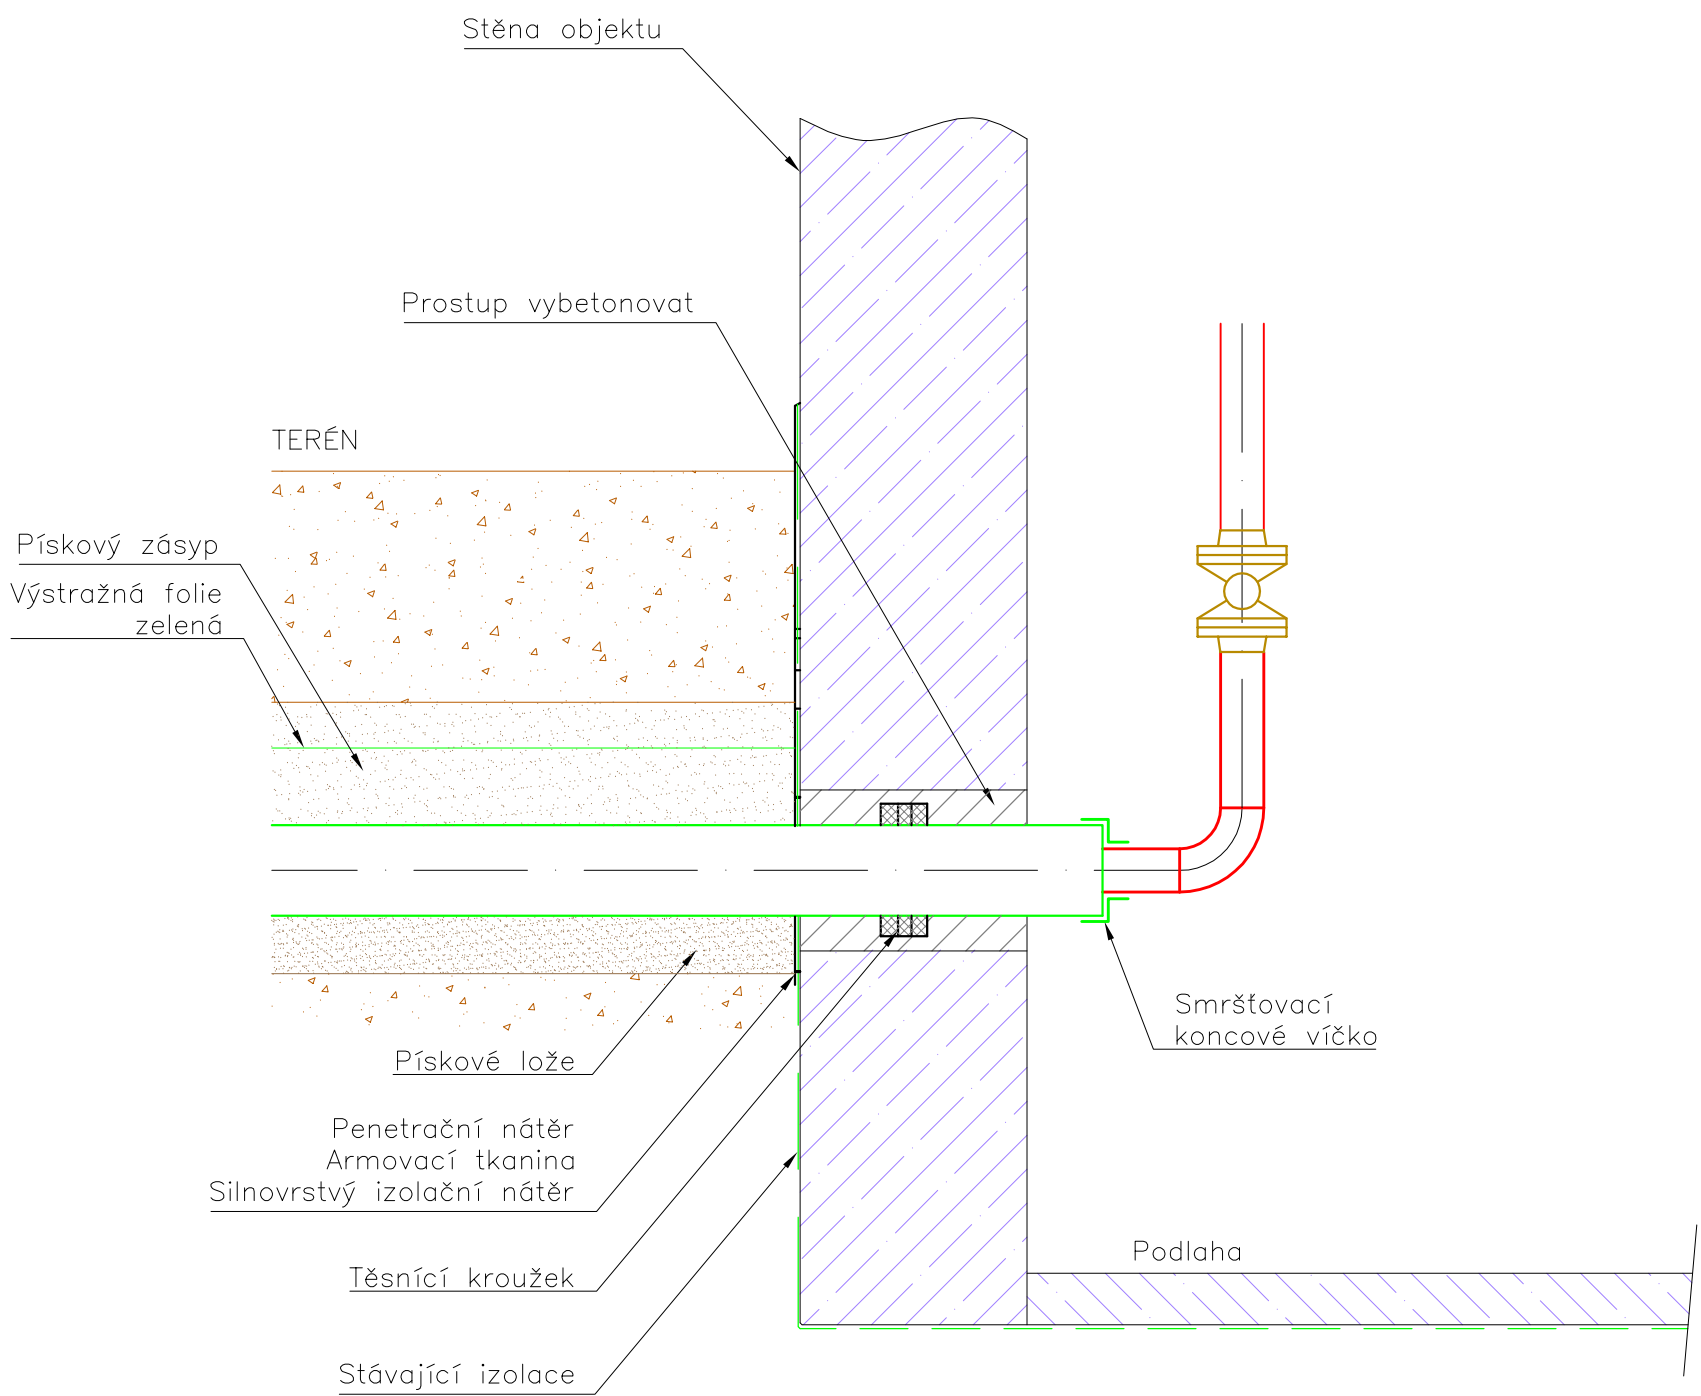

VZOROVÉ ODVZDUŠNĚNÍ / VYPOUŠTĚNÍ

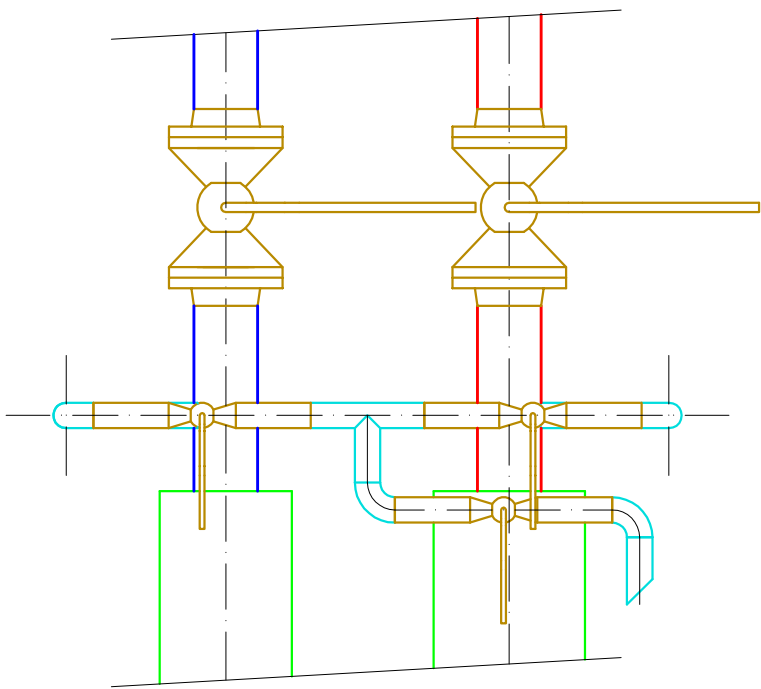

POZNÁMKY

- OTVORY VRTANÉ DLE PRŮMĚRU PLÁŠTĚ POTRUBÍ
- PO OSAZENÍ POTRUBÍ OTVORY VYBETONOVAT

3	–	–	–
2	–	–	–
1	–	–	–
Číslo revize	Datum	Popis změny	Vypracoval

Z H O T O V I T E L :		I N V E S T O R :	
SITEZ s.r.o. Sídliště Nová Ves – CPS 415 01 Teplice www.sitez.cz		Městská Teplárenská Turnov, s.r.o. Kosmonautů 1559 511 01 Turnov	
Vypracoval	Bc. Fujan Michael	Zakázkové číslo	58 – 21
Kontroloval	Ing. Urban Tomáš	Datum	11/2021
Akce :		Stupeň	DPS
		Měřítko	1 : 20
Rekonstrukce teplovodu Výšinka D2 – Teplovod – 2. etapa			
Obsah :		Poř. číslo :	Paré :
Vzorový vstup do objektu		5	1