






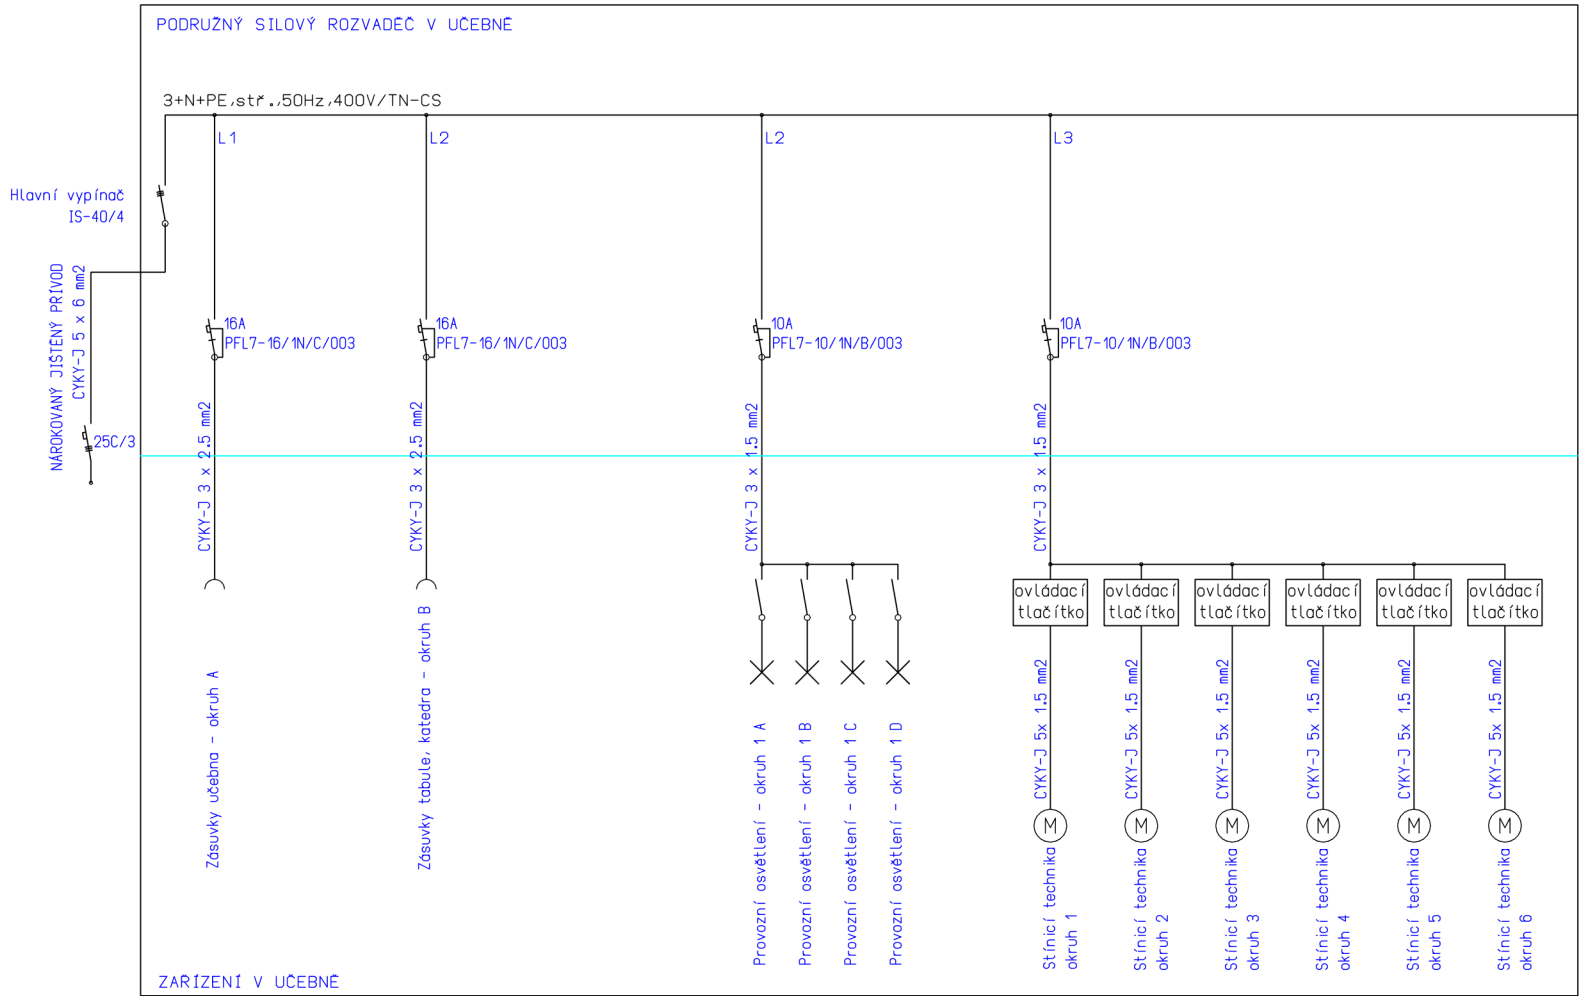


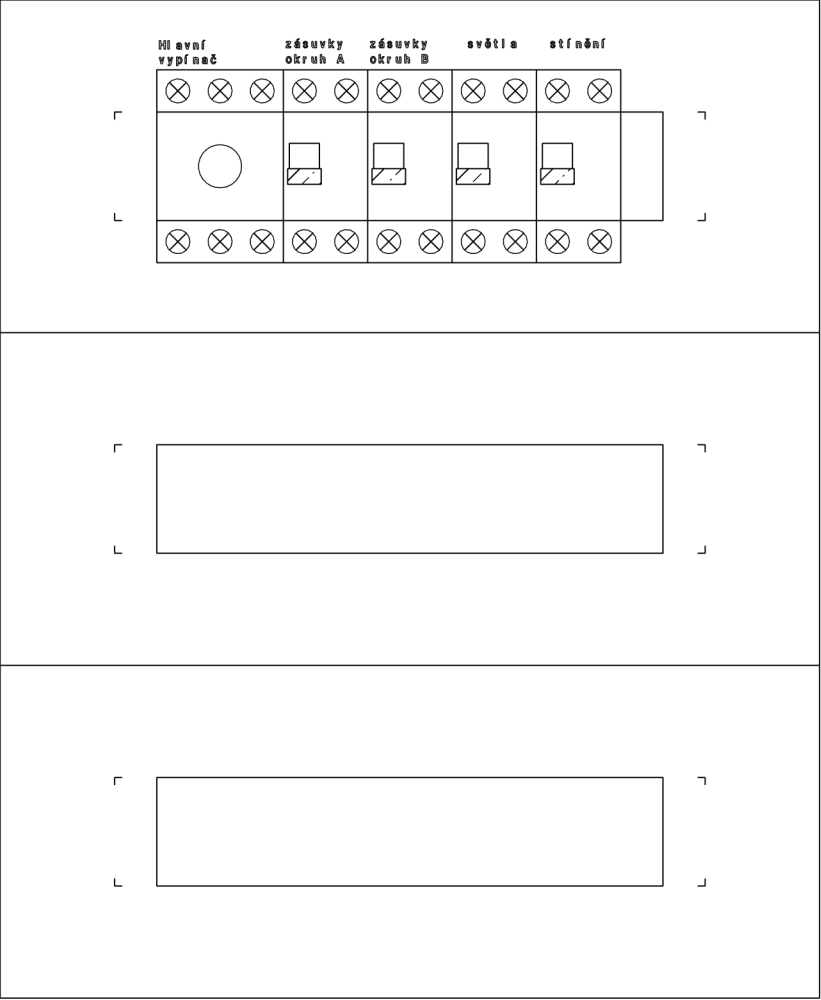
Zapojení silnoprůdu



LEGENDA

-  Proudový chránič s jističem - 1 fázový
-  Jistič - 3 fázový
-  Zásuvka - zásuvkový okruh
-  Vypínač
-  Hlavní vypínač
-  Světlo - světelný okruh
-  Motor - stínicí technika

Výkres osazení silového rozvaděče 36DIN



21.08.2024

Pospíchal Petr
Zodpovědný projektant: *razítko a podpis* *Výtisk č.*



koresp. adresa: P.O. BOX 25, 295 01 Mnichovo Hradiště
e-mail: info@activprojekce.cz, web: www.activprojekce.cz
mob.: +420 739 292 861, IČ 27538320, DIČ CZ27538320

Stupeň: VÝBĚR ZHOTOVITELE	
Číslo zakázky: 21-07/001	Změna:
Část: D.1.4	Formát: 2 x A4
Č.výkr.: 04	Měřítko:

AKCE: MODERNIZACE A STAVEBNÍ ÚPRAVY UČEBEN ZÁKLADNÍ ŠKOLY TURNOV
OBJEDNATEL: Město Turnov Antonína Dvořáka 335, 511 22 Turnov, IČO: 00276227
STAVEBNÍ OBJEKT, PROVOZNÍ SOUBOR: ZŠ ŽIŽKOVA ČP. 525, TURNOV, na p.č. 856/2 v k.ú. Turnov
ČÁST, PROFESE: ELEKTROTECHNICKÉ ZAŘÍZENÍ-UČEBNA FYZIKY-ZMĚNA Č.1
VÝKRES: 04-ZAPOJENÍ SILNOPROUDU + ROZVADEČE