


ŘEZ A-A'

M 1:50

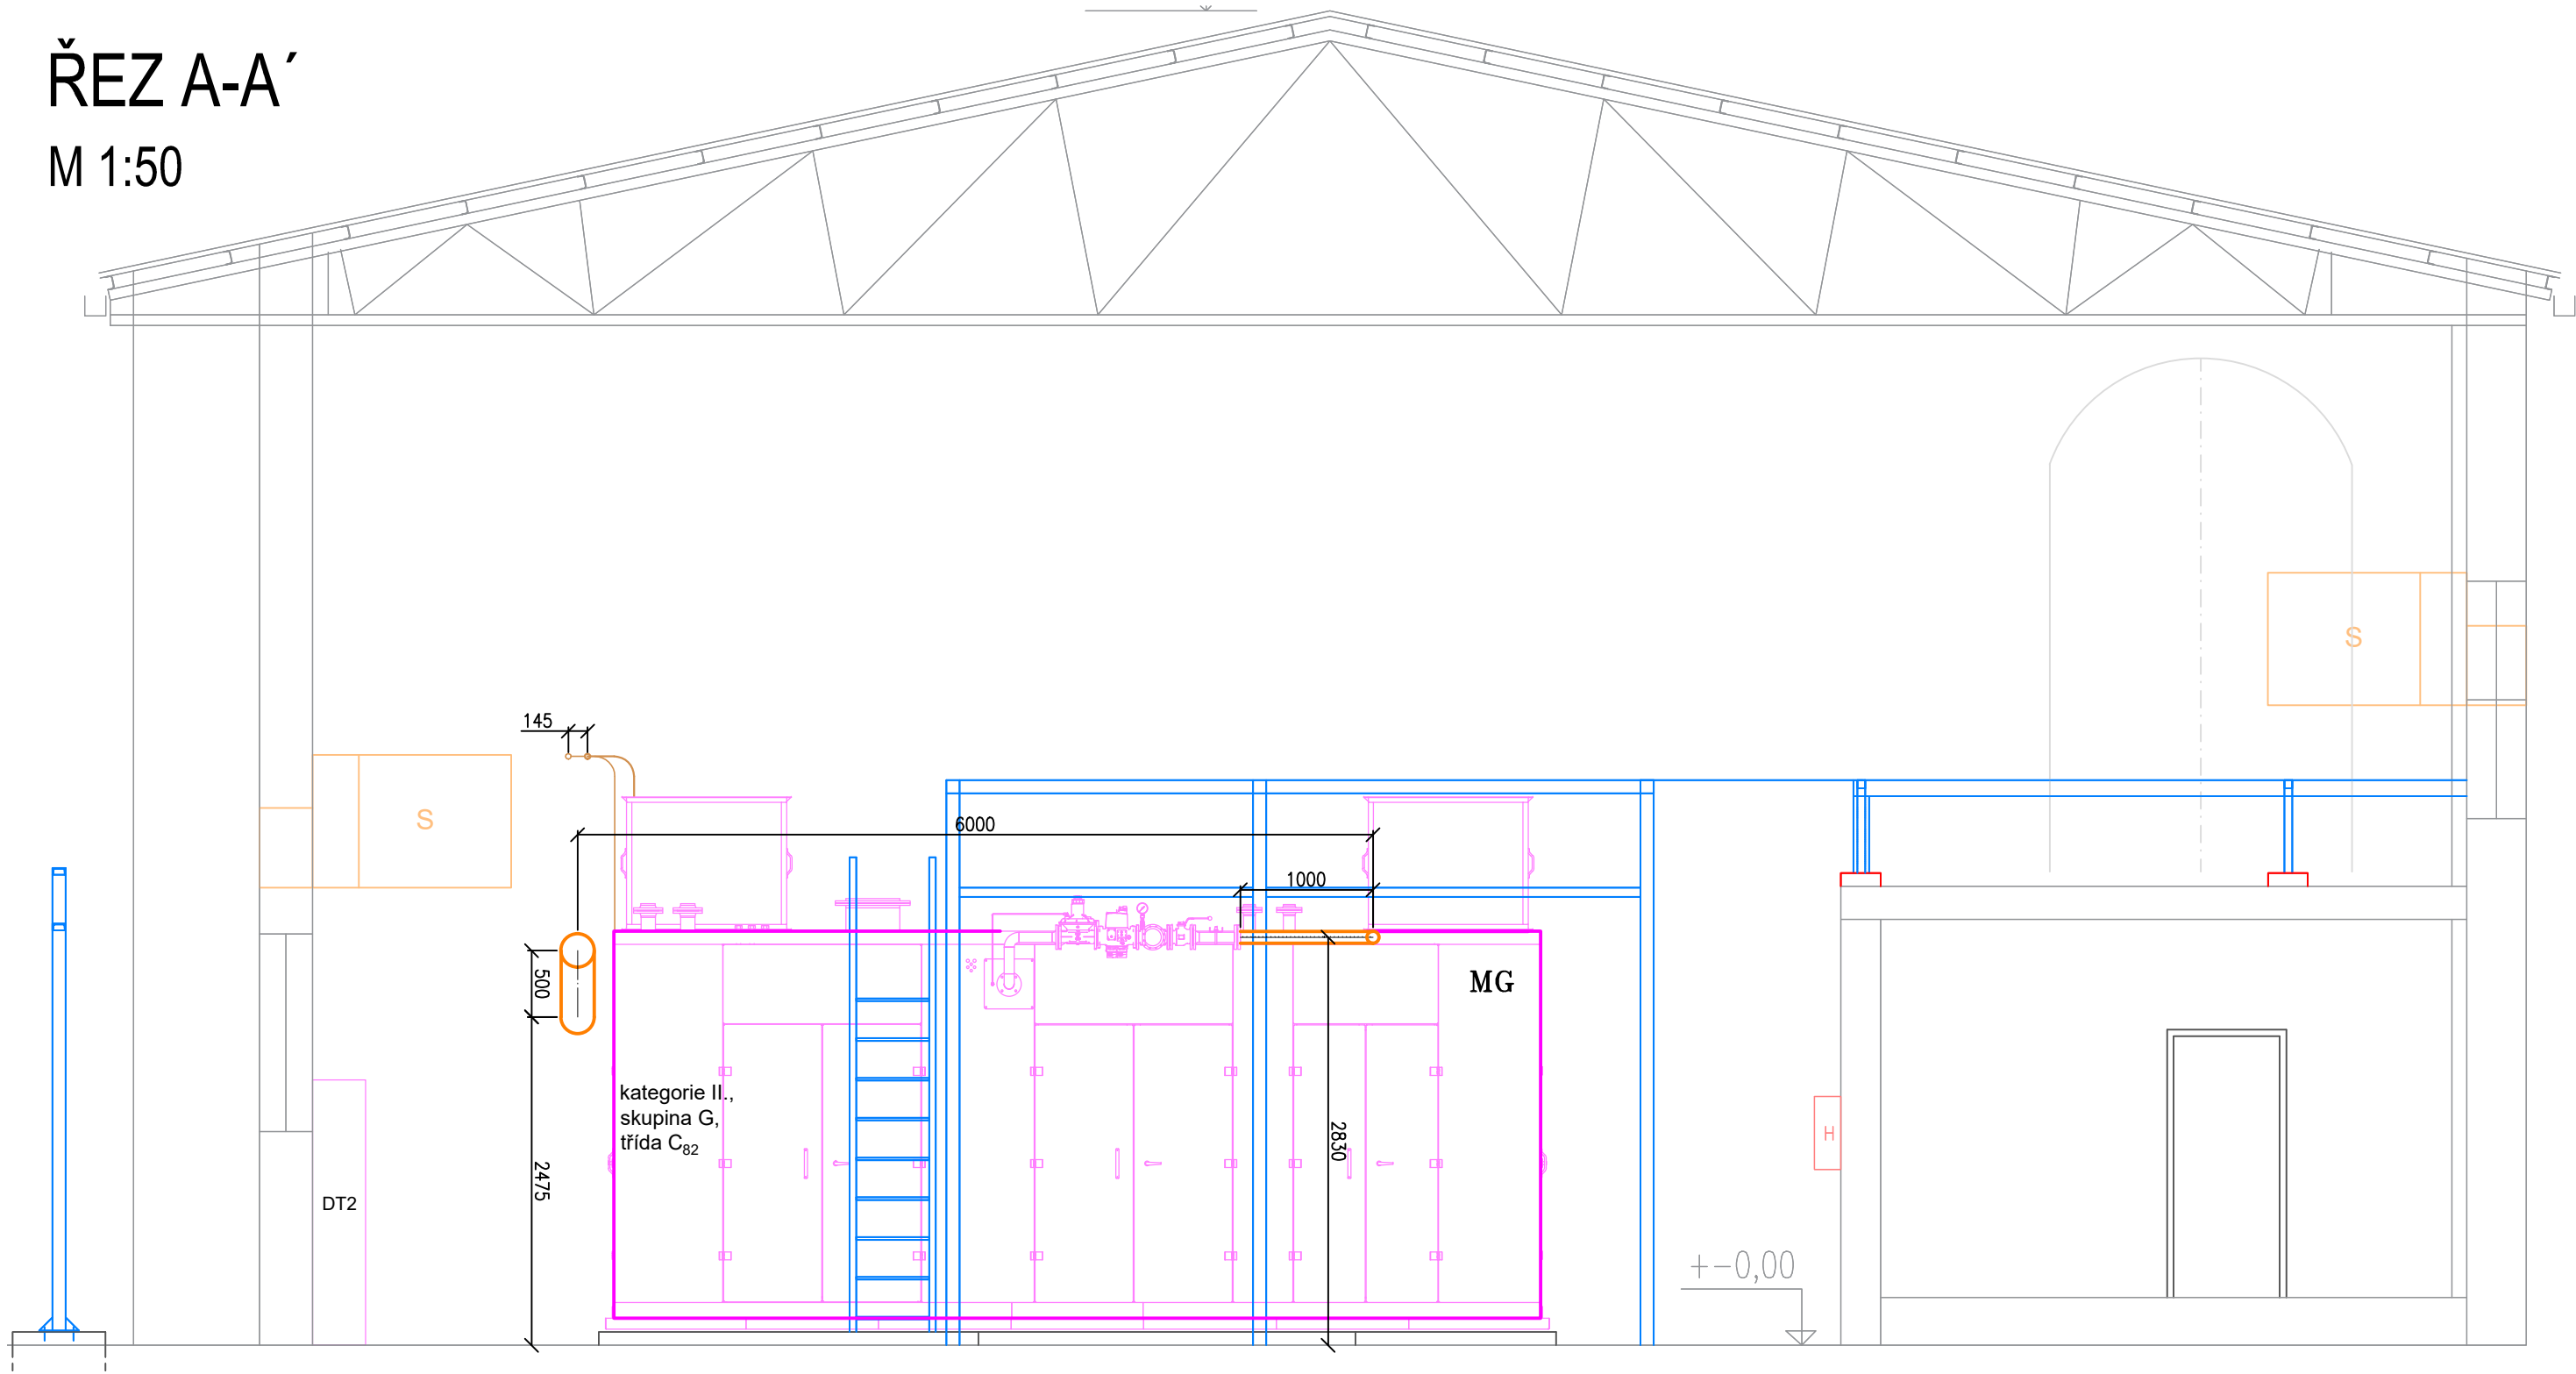

LEGENDA ARMATUR:

- 1.1- Kulový kohout DN 80/PN16
- 1.2.1- Manometr 0-600 kPa, včetně 3-cestného ventilu a připojení
- 1.2.2- Manometr 0-30 kPa, včetně 3-cestného ventilu a připojení
- 1.3- Filtr plynový, DN80 PN6, w_{max}= 20 m/s
- 1.4- Akumulátor plynu DN 350, délka 3500 mm
- 1.5- Regulátor tlaku plynu, DN1= 40; DN2= 50; p1= 3 bar; p2= 150 mbar
- 1.6- Odkalení plynovodu

LEGENDA POTRUBÍ:

- NOVÝ PLYNOVOD
- NOVÉ ODFUKOVÉ POTRUBÍ OD REGULÁTORU TLAKU KGJ
- NOVÉ ODVZDUŠŇOVACÍ POTRUBÍ KGJ
- STÁVAJÍCÍ PLYNOVOD, ODVZDUŠŇOVACÍ A ODFUKOVÉ POTRUBÍ
- PŘEMÍSTĚNÍ STÁVAJÍCÍHO ODVZDUŠŇOVACÍHO A ODFUKOVÉHO POTRUBÍ

TABULKA VZDÁLENOSTÍ ULOŽENÍ	
PRŮMĚR POTRUBÍ	VZDÁLENOST KONZOL
DN20	1,5
DN25	1,5
DN32	2,7
DN40	3,0
DN50	4,0
DN65	4,5
DN80	5,0
DN100	6,0
DN125	7,5
DN150	8,5
DN200	10,0
DN250-500	12,0

LEGENDA ZAŘÍZENÍ:

- K1-4 - STÁVAJÍCÍ TEPLOVODNÍ KOTLE
- MG - KAPOTOVANÝ MODUL MOTOR-GENERÁTORU KGJ
- SM - SPALINOVÝ MODUL KGJ
- TM - TEPELNÝ MODUL KGJ
- ON - OLEJOVÁ NÁDRŽ 1000/1500l
- AKU - AKUMULAČNÍ NÁDRŽ 100m3, pr. 4000mm

JMS

STAVEBNÍ

PROJEKTY STAVEB

PROJEKTY ELEKTRO

Potoky 1767, 760 01 Zlín

Tel.: 577 019 083

Mobil: 603 847 430

Mail: jiri@jms-stavebni.com

http://www.jms-stavebni.com

Odp. projektant profese Ing. Marek Svoboda	Vypracoval Ing. Marek Svoboda	Kontroloval Ing. Jiří Štíteský	Odp. projektant stavby Ing. Ivo Reháč	Paré:																
<div>Místo stavby: k.ú. Turnov [771601], p.č. 2615/1, 2600/162, 2615/3, 2600/218</div> <div>Investor: Městská teplárenská Turnov, s.r.o., Kosmonautů 1559, 511 01</div> <div>stavba: Instalace KGJ 999 kW, kotelna ul. Kosmonautů, Turnov</div> <div>objekt: SO 01 Plynová kotelna</div> <div>profese: Technika prostředí staveb - Plynoinstalace</div> <div>obsah: Řez A-A'</div>				<table><tr><td>Formát</td><td>2 A4</td></tr><tr><td>Datum 1.vydání</td><td>11/2024</td></tr><tr><td>Stupeň dokumentace</td><td>PS</td></tr><tr><td>Měřítko</td><td>1:50</td></tr><tr><td colspan="2">název dig. souboru:</td></tr><tr><td>ZAK.ČÍSLO:</td><td>17-2021-01/50</td></tr><tr><td>ARCHIVNÍ ČÍSLO</td><td>Č.VÝKRESU</td></tr><tr><td>17-2021-01</td><td>02</td></tr></table>	Formát	2 A4	Datum 1.vydání	11/2024	Stupeň dokumentace	PS	Měřítko	1:50	název dig. souboru:		ZAK.ČÍSLO:	17-2021-01/50	ARCHIVNÍ ČÍSLO	Č.VÝKRESU	17-2021-01	02
Formát	2 A4																			
Datum 1.vydání	11/2024																			
Stupeň dokumentace	PS																			
Měřítko	1:50																			
název dig. souboru:																				
ZAK.ČÍSLO:	17-2021-01/50																			
ARCHIVNÍ ČÍSLO	Č.VÝKRESU																			
17-2021-01	02																			